

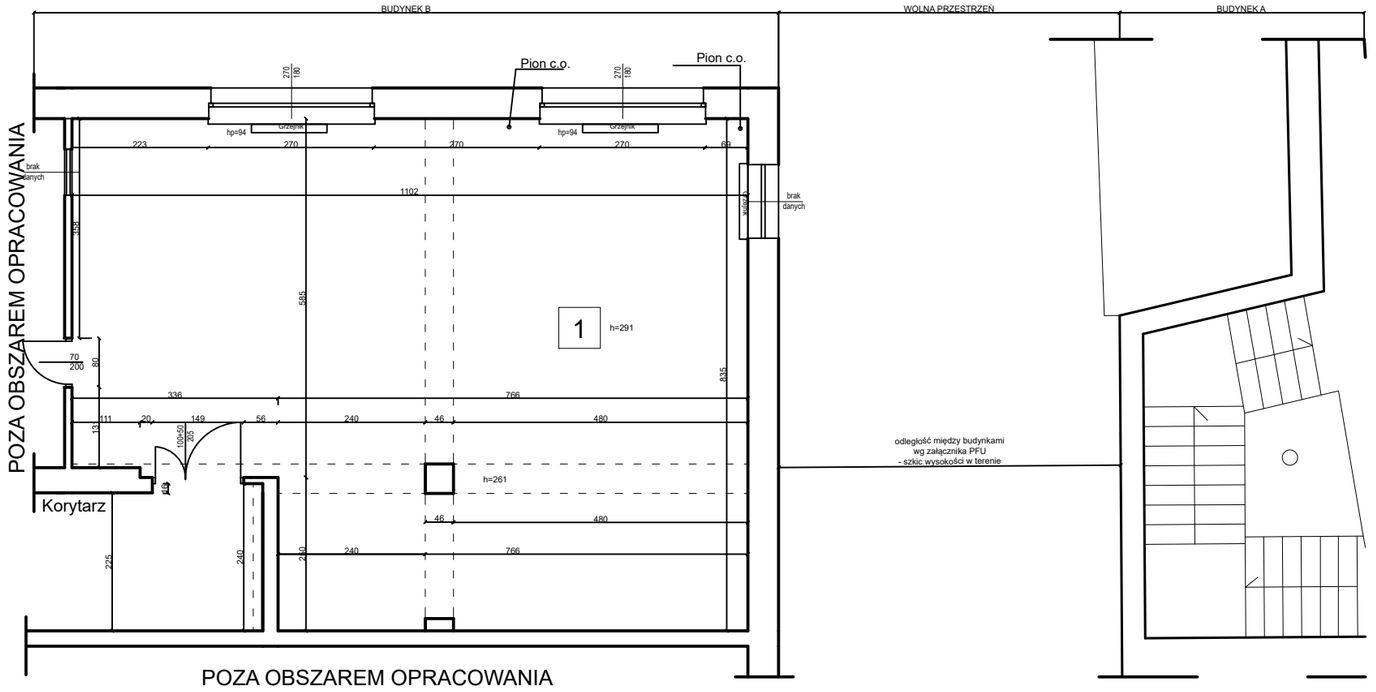


SCHEMAT II PIĘTRA BUDYNKU B

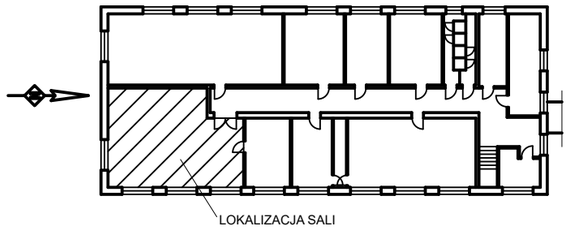

ZESTAWIENIE POMIESZCZEŃ		
lp	nazwa	powierzchnia
1	pomieszczenie 1	83,62m2

SCHEMAT BUDYNKÓW

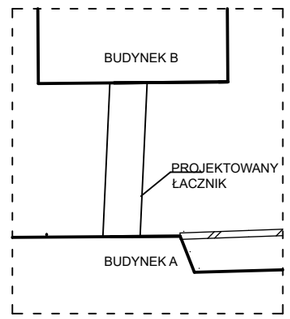

BIURO PROJEKTOWE:
ARCHIPLAN
KORPORACJA PROJEKTANTÓW
47-400 Raciborz
ul. Opawska 44
tel. 887 456 889
e-mail: biuroarchiplan@op.pl

NAZWA ZAMIERZENIA BUDOWLANEGO:
KSZTAŁCENIE ZAWODOWE - NOWOCZESNA INFRASTRUKTURA W CKZiU NR 2 "MECHANIK" W RACIBORZU

LOKALIZACJA:
ul. Zamkowa 1
47-400 Racibórz
nr działki nr 126 / 12, 140 / 12, 280 / 53
jednostka ewidencyjna: Racibórz
obręb:
identyfikator działki:

INWESTOR:
POWIAT RACIBORSKI
PLAC STEFANA OKRZEI 4
47-400 RACIBÓRZ

PROJEKTANT ARCHITEKTURY:
inż. Rafał Fuchs
upr. nr W/22/2018

STADIUM:
PROGRAM FUNKCJONALO - UŻYTKOWY


RYSUNEK:
SALA BUDYNKU "B" PRZY PROJ. ŁĄCZNIKU

INWENTARYZACJA

OPRACOWANIE:


SKALA:	DATA:	NR RYS.:	NR STR.:
1:100	CZERWIEC 2025	I - 1	

RZUT PARTERU

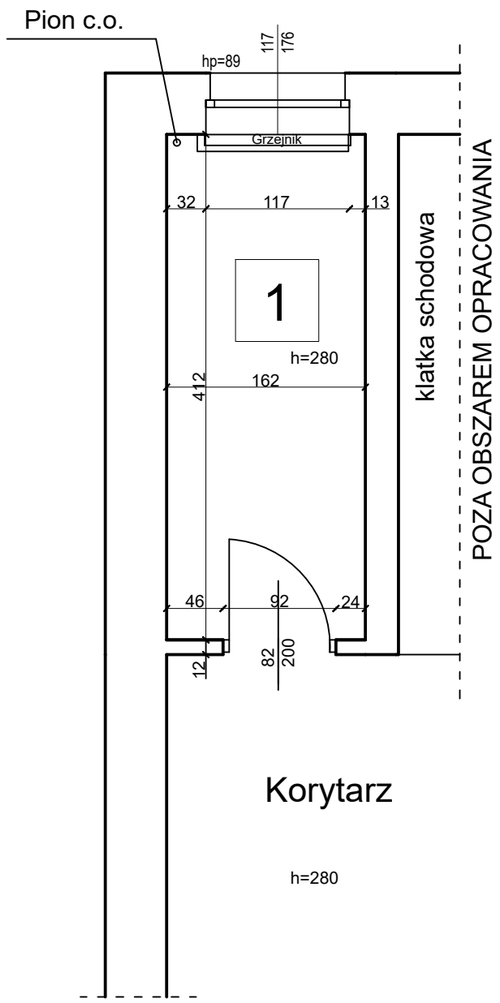


ZESTAWIENIE POMIESZCZEŃ		
lp	nazwa	powierzchnia
1	pomieszczenie 1	6,67m2

RZUT I PIĘTRA

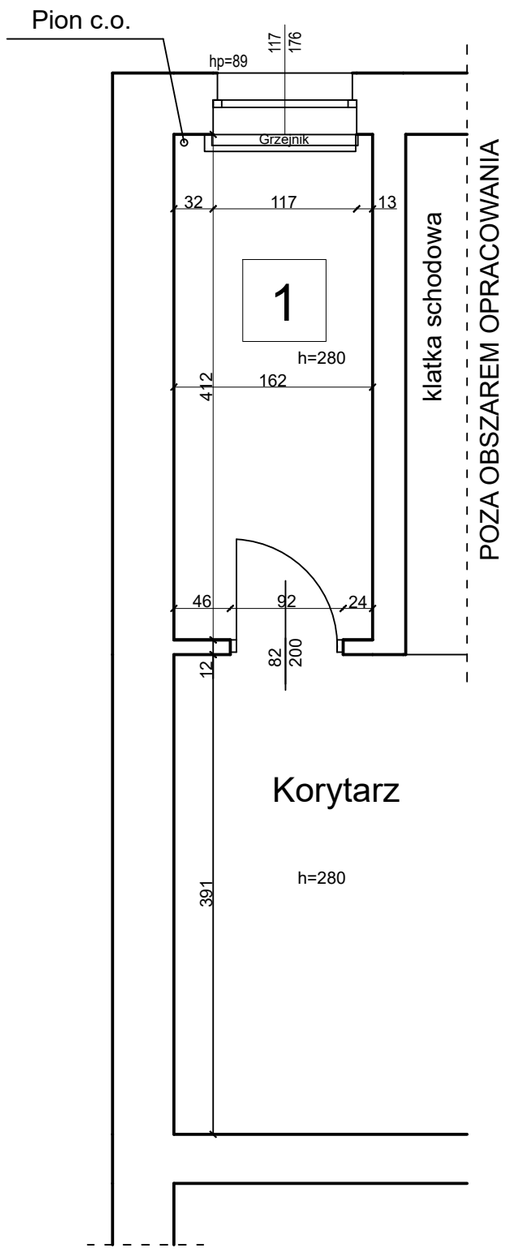


ZESTAWIENIE POMIESZCZEŃ		
lp	nazwa	powierzchnia
1	pomieszczenie 1	6,67m2

RZUT II PIĘTRA

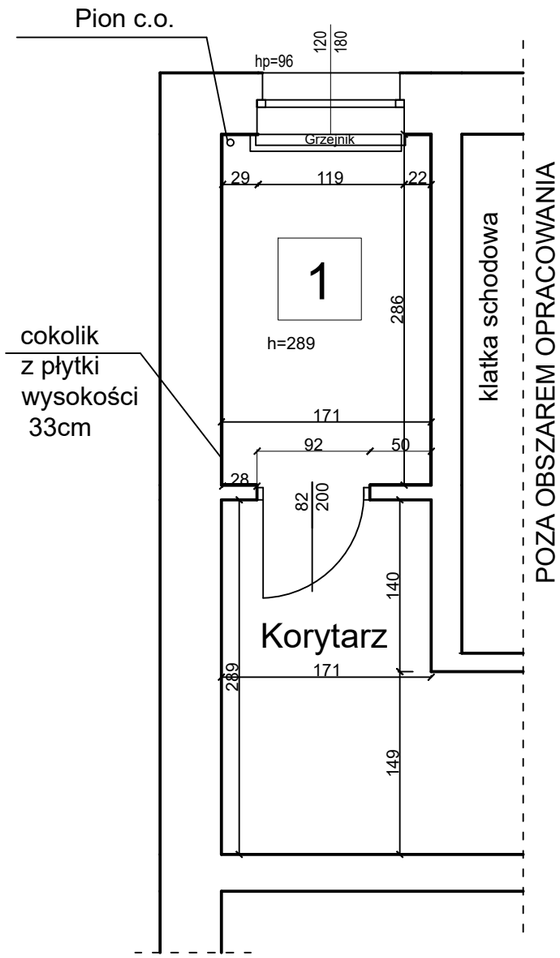

SCHEMAT BUDYNKU B

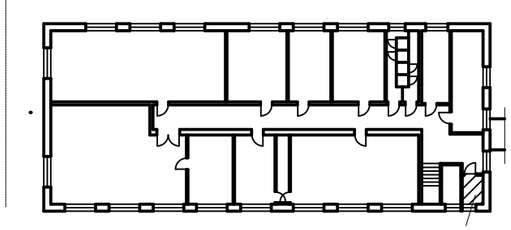

LOKALIZACJA POMIESZCZENIA

BIURO PROJEKTOWE:

ARCHIPLAN
KORPORACJA PROJEKTANTÓW

47-400 Racibórz
ul. Opawska 44
tel. 887 456 889
e-mail: biuroarchiplan@op.pl

NAZWA ZAMIERZENIA BUDOWLANEGO:
KSZTAŁCENIE ZAWODOWE - NOWOCZESNA INFRASTRUKTURA W CKZiU NR 2 "MECHANIK" W RACIBORZU

LOKALIZACJA:
ul. Zamkowa 1
47-400 Racibórz
nr działki nr 126 / 12, 140 / 12, 280 / 53
jednostka ewidencyjna: Racibórz
obręb:
identyfikator działki:

INWESTOR:
POWIAT RACIBORSKI
PLAC STEFANA OKRZEI 4
47-400 RACIBÓRZ

PROJEKTANT ARCHITEKTURY:
inż. Rafał Fuchs
upr. nr W/22/2018


STADIUM:
PROGRAM FUNKCJONALO - UŻYTKOWY

RYSUNEK:
POMIESZCZENIA W BUDYNKU "B" PRZY PROJ. PLATFORMIE
INWENTARYZACJA


OPRACOWANIE:

SKALA:	DATA:	NR RYS.:	NR STR.:
1:50	CZERWIEC 2025	I - 2	


RZUT PIWNICY

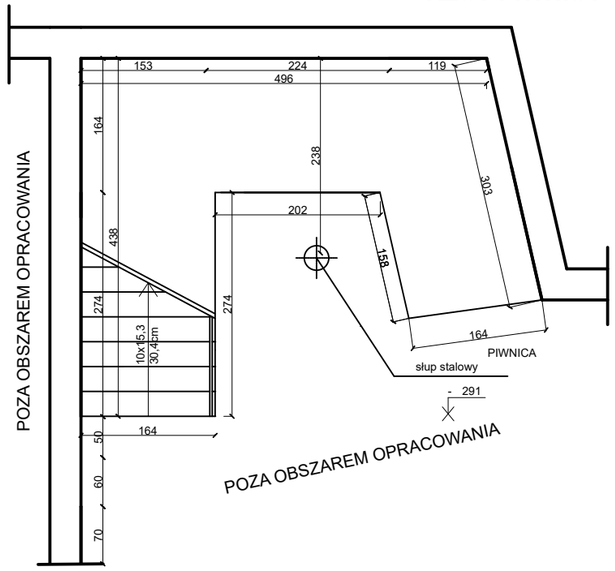


RZUT PARTERU

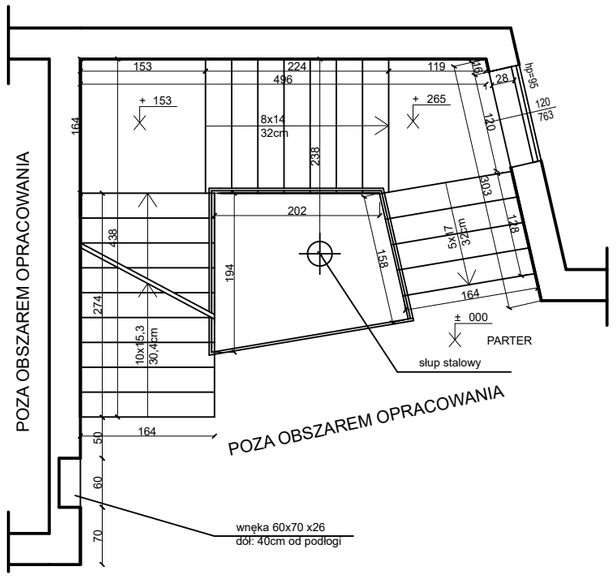


RZUT PIĘTRA

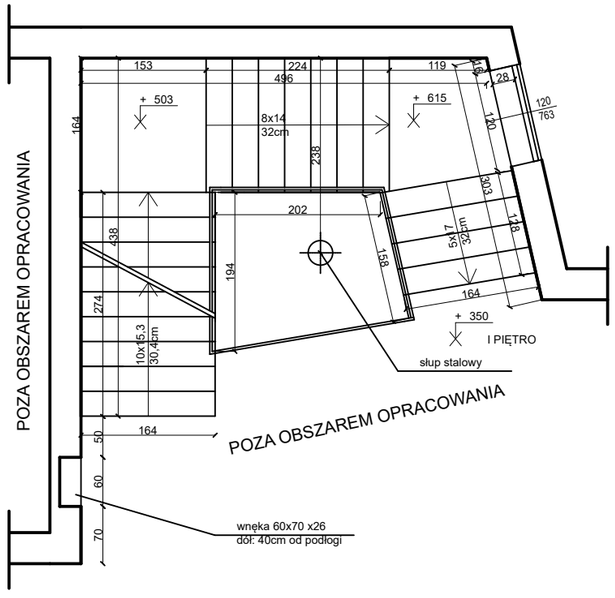

RZUT II PIĘTRA

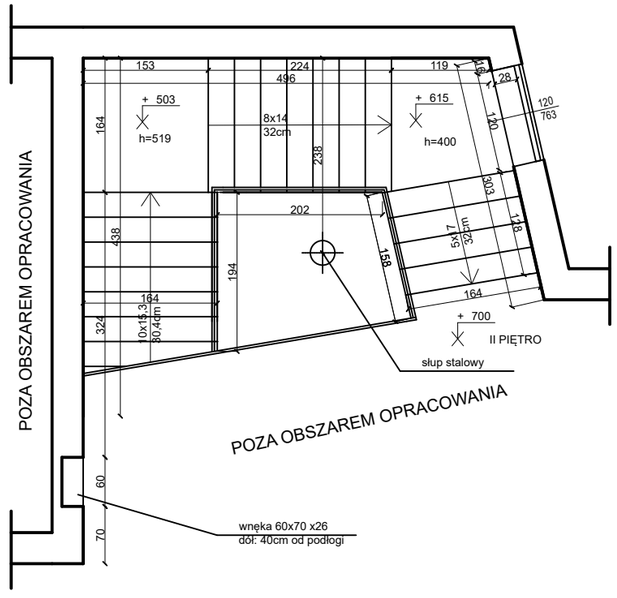

SCHEMAT BUDYNKU A

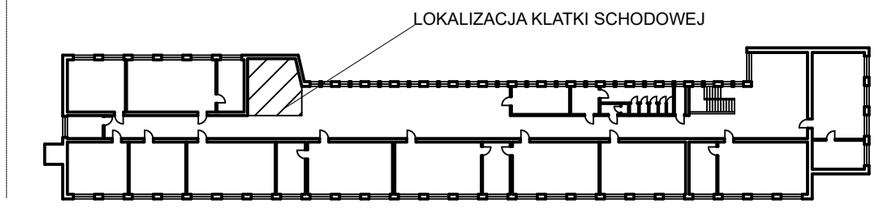

BIURO PROJEKTOWE:

ARCHIPLAN
KORPORACJA PROJEKTANTÓW

47-400 Racibórz
ul. Opawska 44
tel. 887 456 889
e-mail: biuroarchiplan@op.pl

NAZWA ZAMIERZENIA BUDOWLANEGO:
KSZTAŁCENIE ZAWODOWE - NOWOCZESNA INFRASTRUKTURA W CKZiU NR 2 "MECHANIK" W RACIBORZU

LOKALIZACJA:
ul. Zamkowa 1
47-400 Racibórz
nr działki nr 126 / 12, 140 / 12, 280 / 53
jednostka ewidencyjna: Racibórz
obręb:
identyfikator działki:

INWESTOR:
POWIAT RACIBORSKI
PLAC STEFANA OKRZEI 4
47-400 RACIBÓRZ


PROJEKTANT ARCHITEKTURY:
inż. Rafał Fuchs
upr. nr W/22/2018

STADIUM:
PROGRAM FUNKCJONALO - UŻYTKOWY

RYSUNEK:
KLATKA SCHODOWA W BUDYNKU "A" PRZY PROJ. ŁĄCZNIKU I PLATFORMIE
INWENTARYZACJA


OPRACOWANIE:

SKALA:	DATA:	NR RYS.:	NR STR.:
1:75	CZERWIEC 2025	I - 3	

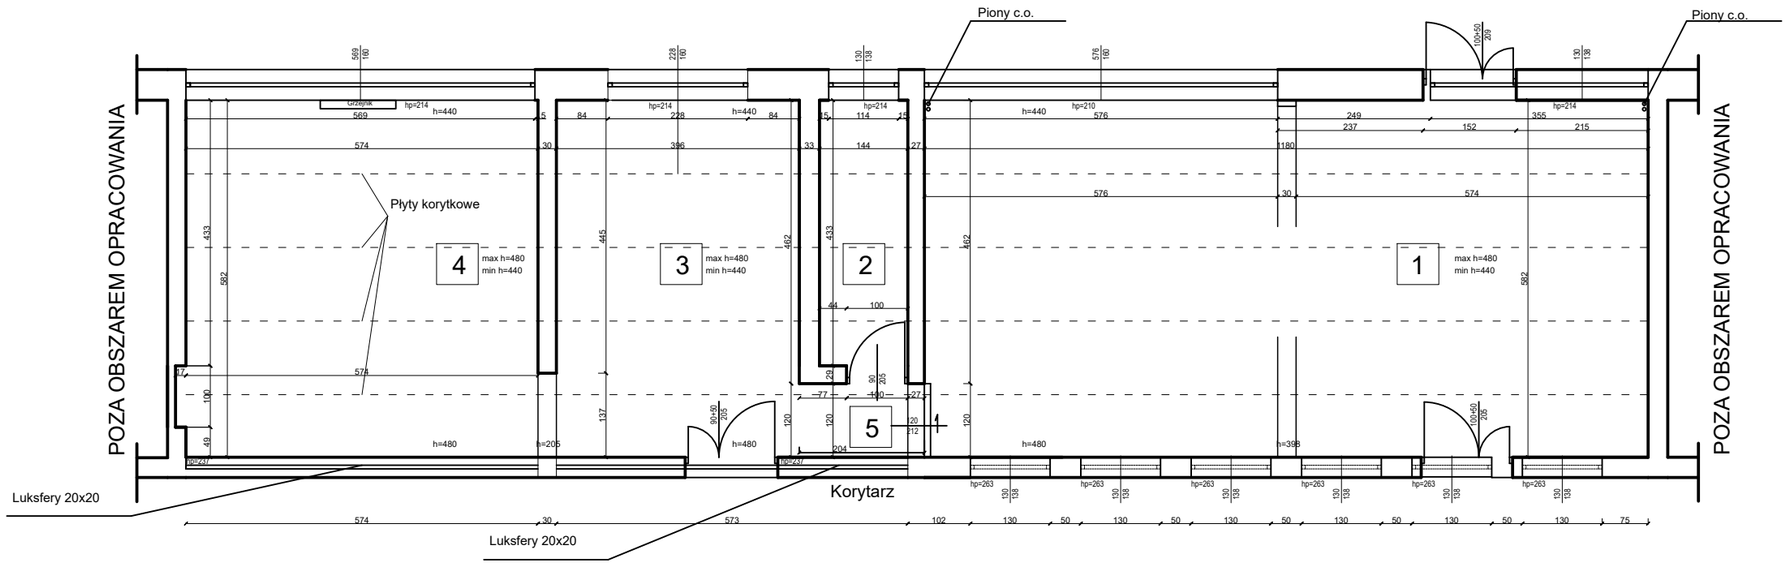

ZESTAWIENIE POMIESZCZEŃ		
lp	nazwa	powierzchnia
1	pomieszczenie 1	68,68m2
2	pomieszczenie 2	6,24m2
3	pomieszczenie 3	23,05m2
4	pomieszczenie 4	33,41m2
5	korytarz	2,45m2
	RAZEM	133,83m2

SCHEMAT BUDYNKU CZĘŚCI WARSZTATOWEJ - PARTER

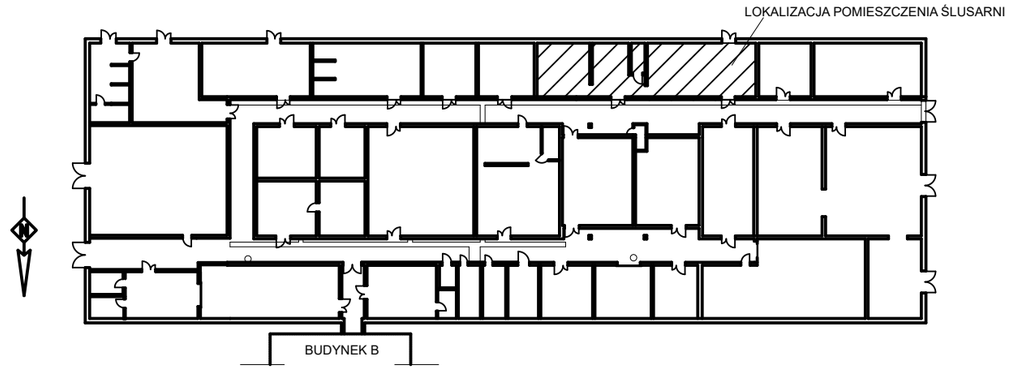

BIURO PROJEKTOWE:

ARCHIPLAN
KORPORACJA PROJEKTANTÓW

47-400 Racibórz
ul. Opawska 44
tel. 887 456 889
e-mail: biuroarchiplan@op.pl

NAZWA ZAMIERZENIA BUDOWLANEGO:

KSZTAŁCENIE ZAWODOWE - NOWOCZESNA INFRASTRUKTURA W CKZiU NR 2 "MECHANIK" W RACIBORZU

LOKALIZACJA:

ul. Zamkowa 1
47-400 Racibórz
nr działki nr 126 / 12, 140 / 12, 280 / 53
jednostka ewidencyjna: Racibórz
obręb:
identyfikator działki:

INWESTOR:

POWIAT RACIBORSKI
PLAC STEFANA OKRZEI 4
47-400 RACIBÓRZ

PROJEKTANT ARCHITEKTURY:

inż. Rafał Fuchs
upr. nr W/22/2018

STADIUM:

PROGRAM FUNKCJONALO - UŻYTKOWY


RYSUNEK:

POMIESZCZENIE ŚLUSARNI

INWENTARYZACJA

OPRACOWANIE:

SKALA:	DATA:	NR RYS.:	NR STR.:
1:100	CZERWIEC 2025	I - 4	

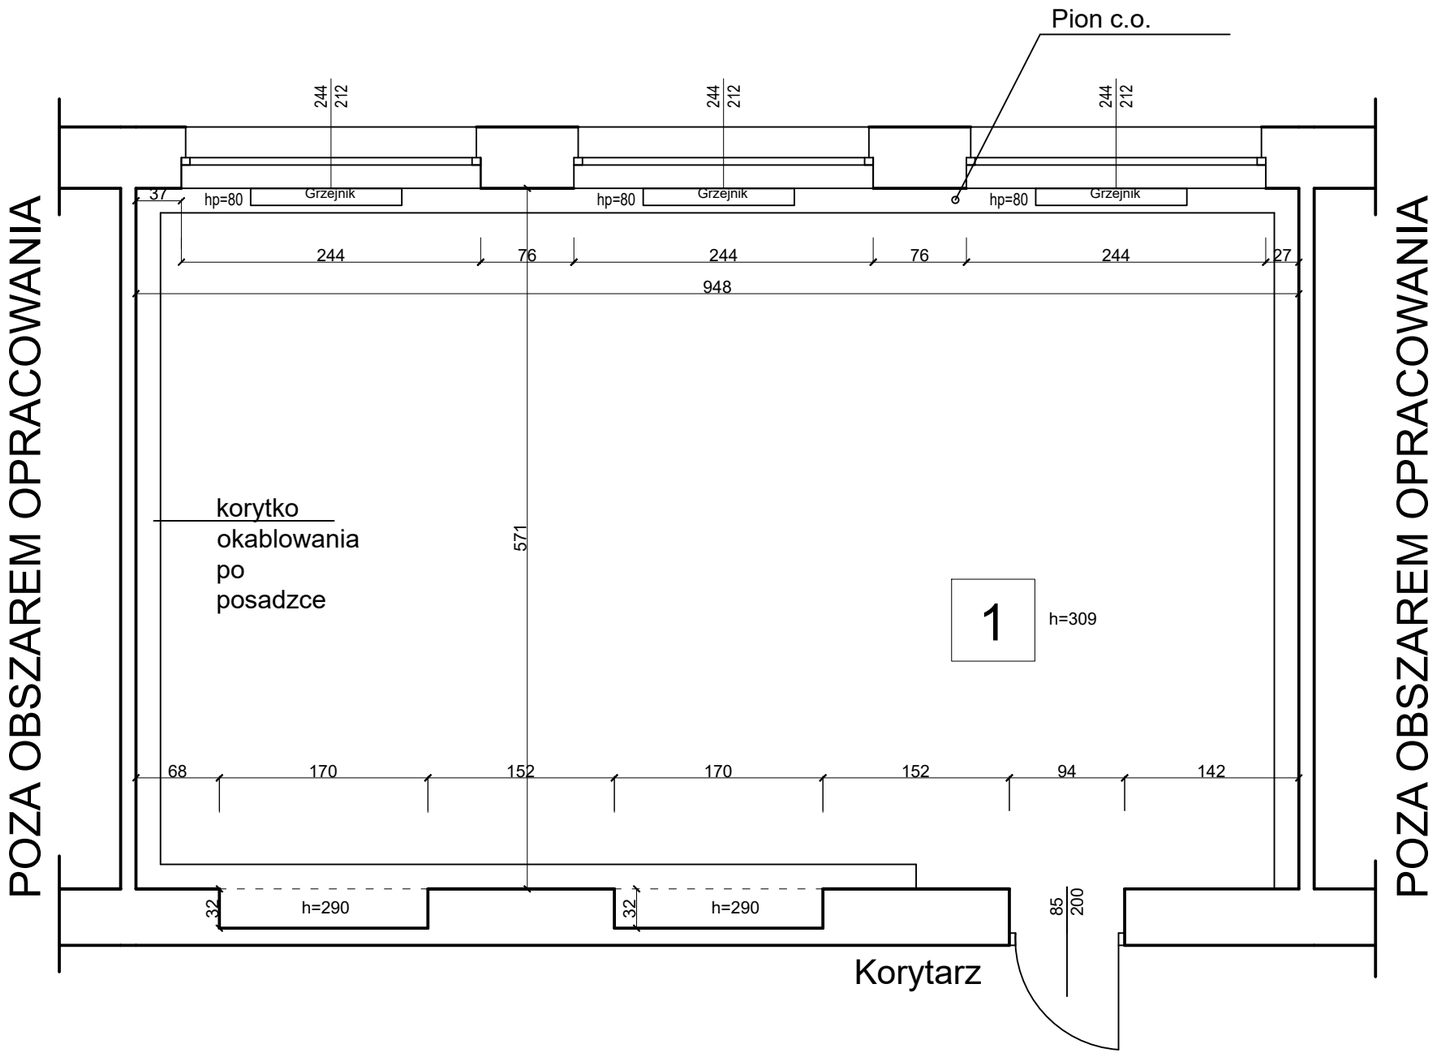

ZESTAWIENIE POMIESZCZEŃ		
lp	nazwa	powierzchnia
1	pomieszczenie 1	54,13m2

BIURO PROJEKTOWE:

ARCHIPLAN
KORPORACJA PROJEKTANTÓW

47-400 Racibórz
ul. Opawska 44
tel. 887 456 889
e-mail: biuroarchiplan@op.pl

NAZWA ZAMIERZENIA BUDOWLANEGO:
KSZTAŁCENIE ZAWODOWE - NOWOCZESNA INFRASTRUKTURA W CKZiU NR 2 "MECHANIK" W RACIBORZU

LOKALIZACJA:
ul. Zamkowa 1
47-400 Racibórz
nr działki nr 126 / 12, 140 / 12, 280 / 53
jednostka ewidencyjna: Racibórz
obręb:
identyfikator działki:

INWESTOR:
POWIAT RACIBORSKI
PLAC STEFANA OKRZEI 4
47-400 RACIBÓRZ


PROJEKTANT ARCHITEKTURY:
inż. Rafał Fuchs
upr. nr W/22/2018

STADIUM:
PROGRAM FUNKCJONALO - UŻYTKOWY

RYSUNEK:
PRACOWNIA KOMPUTEROWA
INWENTARYZACJA


OPRACOWANIE:

SKALA:	DATA:	NR RYS.:	NR STR.:
1:50	CZERWIEC 2025	I - 5	

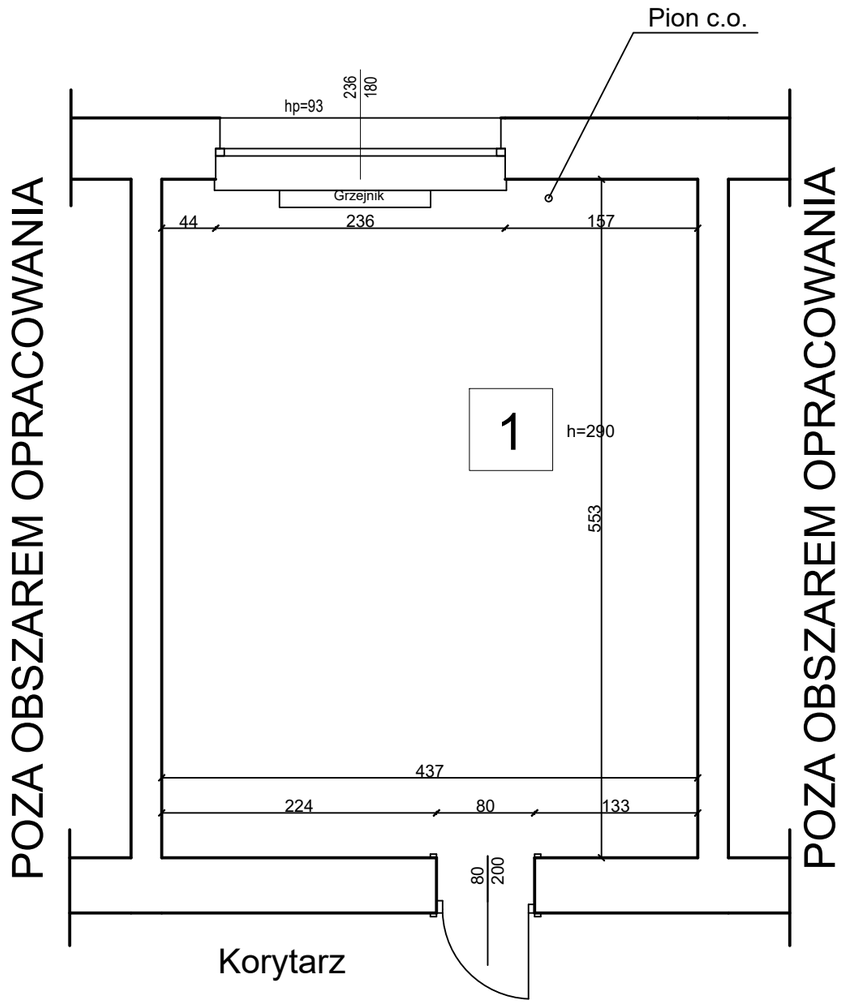

ZESTAWIENIE POMIESZCZEŃ		
lp	nazwa	powierzchnia
1	pomieszczenie 1	24,17m2

SCHEMAT BUDYNKU "B" - II PIĘTRO

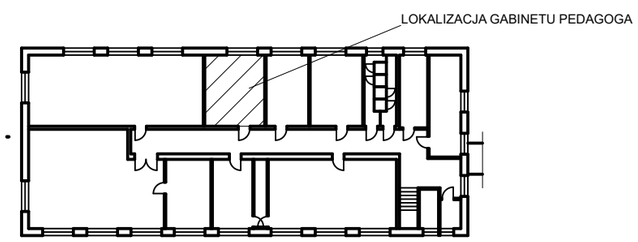

BIURO PROJEKTOWE:

ARCHIPLAN
KORPORACJA PROJEKTANTÓW

47-400 Racibórz
ul. Opawska 44
tel. 887 456 889
e-mail: biuroarchiplan@op.pl

NAZWA ZAMIERZENIA BUDOWLANEGO:

KSZTAŁCENIE ZAWODOWE - NOWOCZESNA INFRASTRUKTURA W CKZiU NR 2 "MECHANIK" W RACIBORZU

LOKALIZACJA:

ul. Zamkowa 1
47-400 Racibórz
nr działki nr 126 / 12, 140 / 12, 280 / 53
jednostka ewidencyjna: Racibórz
obręb:
identyfikator działki:

INWESTOR:

POWIAT RACIBORSKI
PLAC STEFANA OKRZEI 4
47-400 RACIBÓRZ

PROJEKTANT ARCHITEKTURY:

inż. Rafał Fuchs
upr. nr W/22/2018

STADIUM:

PROGRAM FUNKCJONALO - UŻYTKOWY


RYSUNEK:

GABINET PEDAGOGA W BUDYNKU "B"

INWENTARYZACJA


OPRACOWANIE:

SKALA:	DATA:	NR RYS.:	NR STR.:
1:50	CZERWIEC 2025	I - 6	

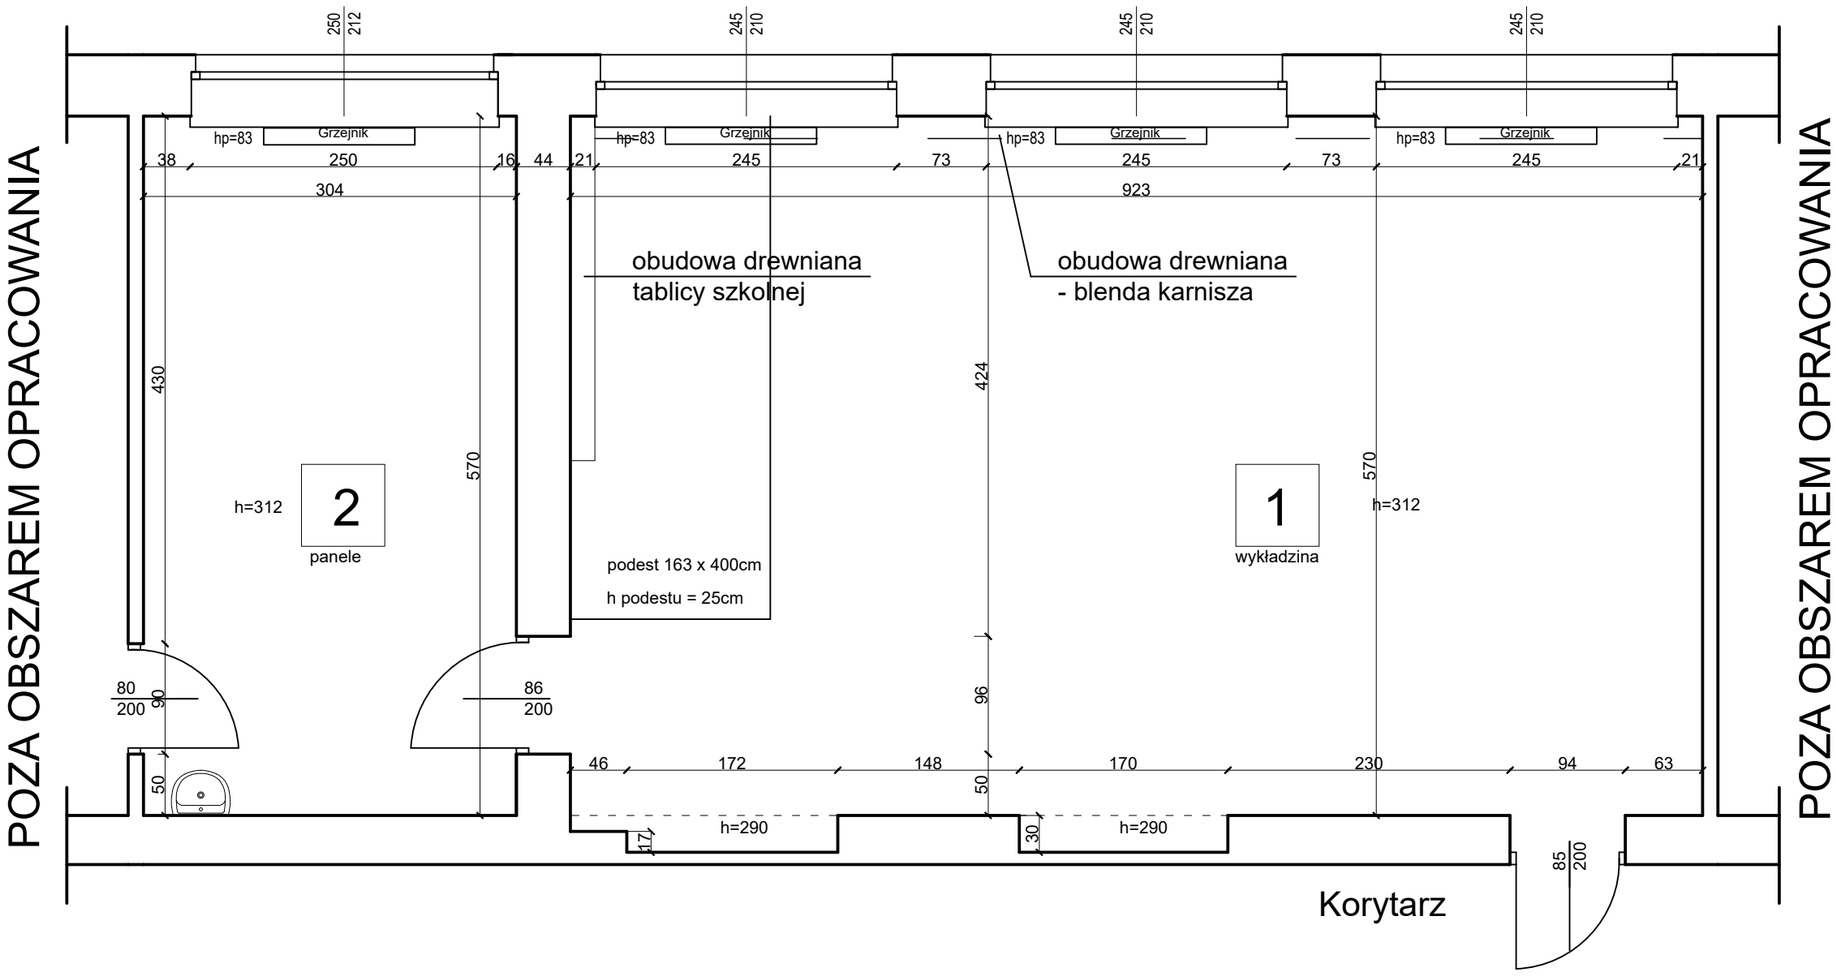

SCHEMAT BUDYNKU "A" - II PIĘTRO

ZESTAWIENIE POMIESZCZEŃ		
lp	nazwa	powierzchnia
1	pomieszczenie 1	52,61m2
2	pomieszczenie 2	17,33m2
	RAZEM	69,94m2

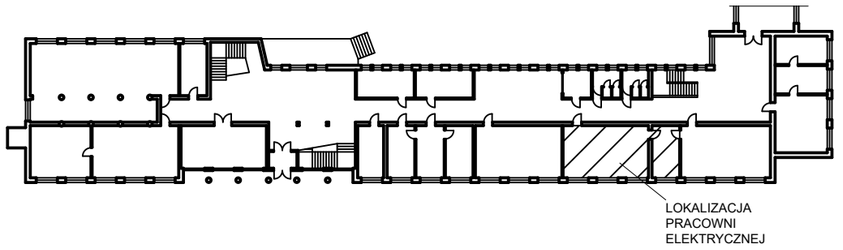

BIURO PROJEKTOWE:

ARCHIPLAN
KORPORACJA PROJEKTANTÓW

47-400 Racibórz
ul. Opawska 44
tel. 887 456 889
e-mail: biuroarchiplan@op.pl

NAZWA ZAMIERZENIA BUDOWLANEGO:

KSZTAŁCENIE ZAWODOWE - NOWOCZESNA INFRASTRUKTURA W CKZiU NR 2 "MECHANIK" W RACIBORZU

LOKALIZACJA:

ul. Zamkowa 1
47-400 Racibórz
nr działki nr 126 / 12, 140 / 12, 280 / 53
jednostka ewidencyjna: Racibórz
obręb:
identyfikator działki:

INWESTOR:

POWIAT RACIBORSKI
PLAC STEFANA OKRZEI 4
47-400 RACIBÓRZ

PROJEKTANT ARCHITEKTURY:

inż. Rafał Fuchs
upr. nr W/22/2018

STADIUM:

PROGRAM FUNKCJONALO - UŻYTKOWY


RYSUNEK:

PRACOWNIA ELEKTRYCZNA W BUDYNKU "A"

INWENTARYZACJA

OPRACOWANIE:

SKALA:	DATA:	NR RYS.:	NR STR.:
1:50	CZERWIEC 2025	I - 7	

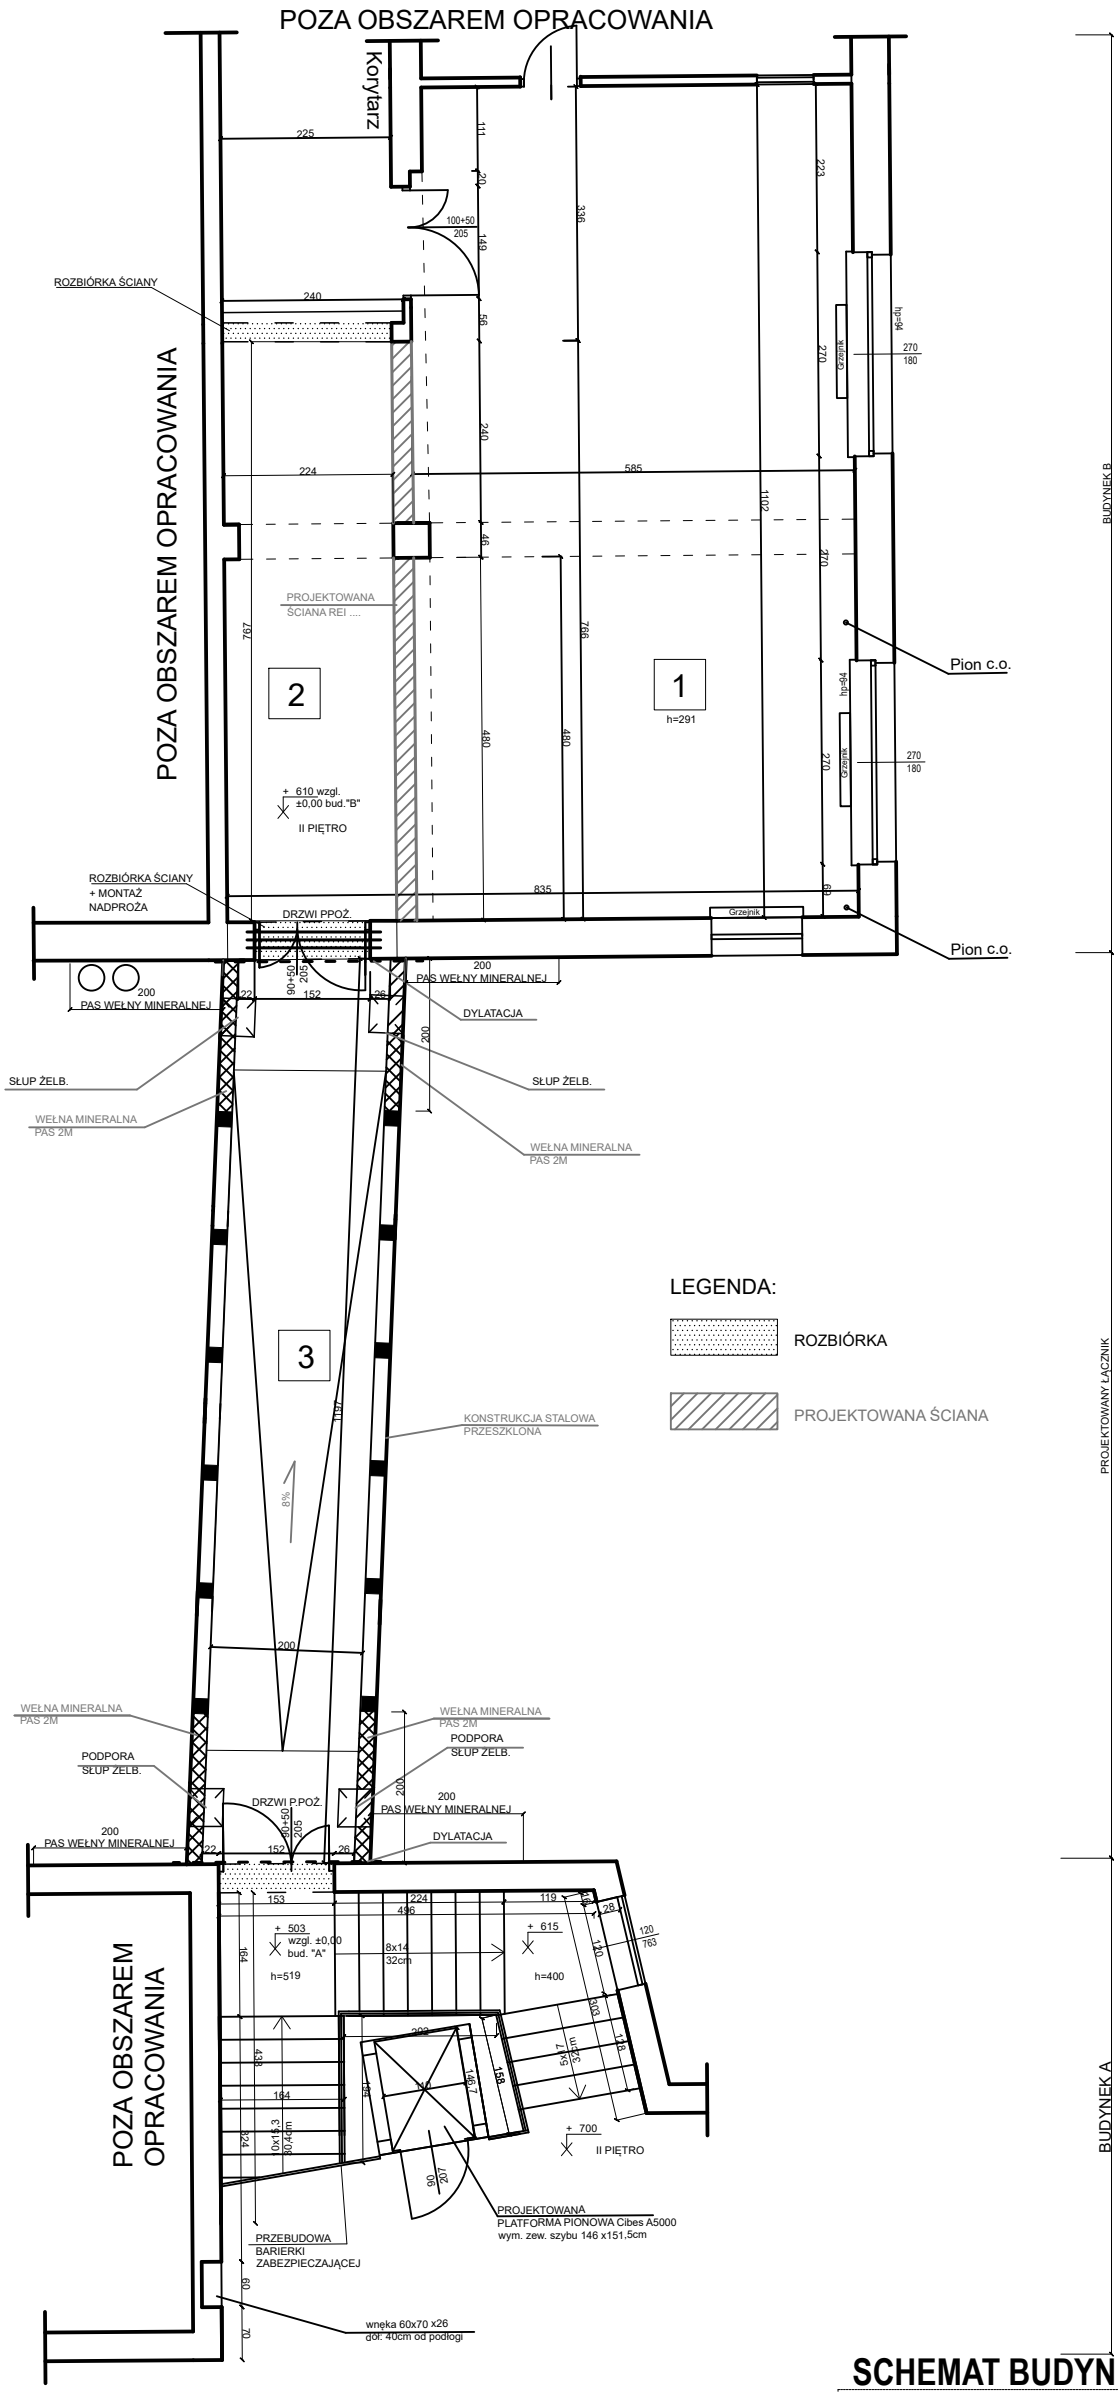


LEGENDA:

- ROZBIÓRKA
- PROJEKTOWANA ŚCIANA

ZESTAWIENIE POMIESZCZEŃ		
lp	nazwa	powierzchnia
1	pomieszczenie 1	64,36m2
2	pomieszczenie 2	17,72m2
3	łącznik	28,80m2

SCHEMAT BUDYNKÓW

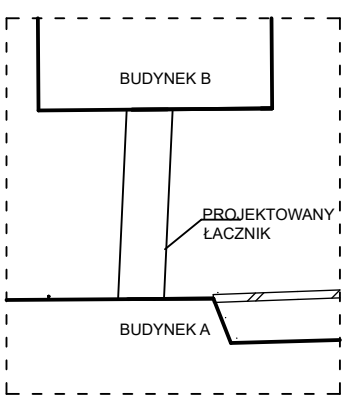

BIURO PROJEKTOWE:

ARCHIPLAN
KORPORACJA PROJEKTANTÓW

47-400 Racibórz
ul. Opawska 44
tel. 887 456 889
e-mail: biuroarchiplan@op.pl

NAZWA ZAMIERZENIA BUDOWLANEGO:

KSZTAŁCENIE ZAWODOWE - NOWOCZESNA INFRASTRUKTURA W CKZiU NR 2 "MECHANIK" W RACIBORZU

LOKALIZACJA:

ul. Zamkowa 1
47-400 Racibórz
nr działki nr 126 / 12, 140 / 12, 280 / 53
jednostka ewidencyjna: Racibórz
obręb:
identyfikator działki:

INWESTOR:

POWIAT RACIBORSKI
PLAC STEFANA OKRZEI 4
47-400 RACIBÓRZ

PROJEKTANT ARCHITEKTURY:

inż. Rafał Fuchs
upr. nr W/22/2018

STADIUM:

PROGRAM FUNKCJONALO - UŻYTKOWY

RYSUNEK:

RZUT PROJEKTOWANEGO

ŁĄCZNIKA

PROJEKT

OPRACOWANIE:

SKALA:	DATA:	NR RYS.:	NR STR.:
1:100	CZERWIEC 2025	A - II.1.1	

BUDYNEK B

PROJEKTOWANY ŁĄCZNIK

BUDNEK A

LEGENDA:

ROZBIÓRKA

POZA OBSZAREM OPRACOWANIA

ROZBIÓRKA ŚCIANY + MONTAŻ NADPROŻA

ROZBIÓRKA ŚCIANY + MONTAŻ NADPROŻA

DYLATACJA

DYLATACJA

PROJEKTOWANA platforma pionowa Cibes A5000 wym. zew. szybu 146 x151,5cm

ROZBIÓRKA ŚCIANY + MONTAŻ NADPROŻA

BUDOWA PLATFORMY Z POZIOMU +350 I PIĘTRA NA POZIOM SPOCZNIKA +503

610 "B" II PIĘTRO

310 "B" I PIĘTRO

± 000 "B" PARTER

700 "A" II PIĘTRO

615 "A"

503 "A"

350 "A" I PIĘTRO

265 "A"

153 "A"

85 "A"

± 000 "A" PARTER

197 "A"

291"A" PIWNICA

10x15,3 30,4cm

max.8% na dł. max. 9,0m

270

205

200 PAS WEŁNY MINERALNEJ

200 PAS WEŁNY MINERALNEJ

ŁĄCZNIK W KONSTRUKCJI STALOWEJ Z PRZESZKLENIAMI

SŁUP ŻELBETOWY

STOPA ŻELBETOWA

ok.50

ok.630


ok. 50

DYLATACJA


DYLATACJA

POZA OBSZAREM OPRACOWANIA

ALTERNATYWA ŁĄCZNIKA -
2 POCHYLNIE + SPOCZNIK

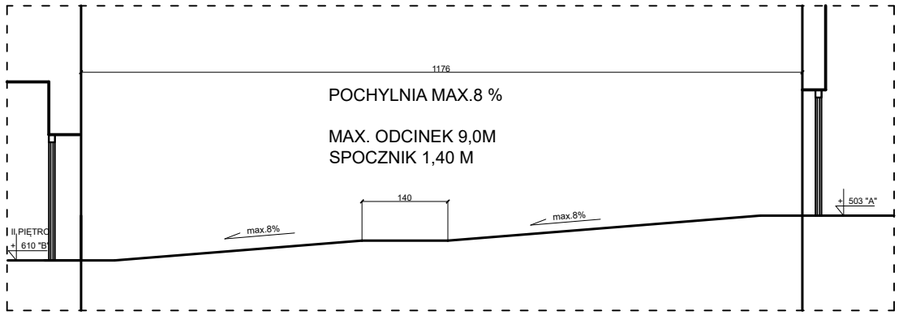

SCHEMAT BUDYNKÓW

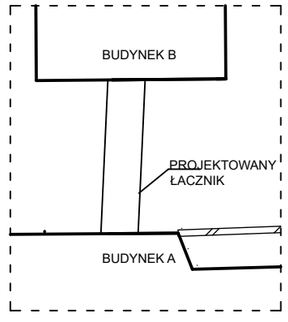

BIURO PROJEKTOWE:

ARCHIPLAN
KORPORACJA PROJEKTANTÓW

47-400 Racibórz
ul. Opawska 44
tel. 887 456 889
e-mail: biuroarchiplan@op.pl

NAZWA ZAMIERZENIA BUDOWLANEGO:

KSZTAŁCENIE ZAWODOWE - NOWOCZESNA INFRASTRUKTURA W CKZiU NR 2 "MECHANIK" W RACIBORZU

LOKALIZACJA:

ul. Zamkowa 1
47-400 Racibórz
nr działki nr 126 / 12, 140 / 12, 280 / 53
jednostka ewidencyjna: Racibórz
obręb:
identyfikator działki:

INWESTOR:

POWIAT RACIBORSKI
PLAC STEFANA OKRZEI 4
47-400 RACIBÓRZ

PROJEKTANT ARCHITEKTURY:

inż. Rafał Fuchs
upr. nr W/22/2018

STADIUM:
PROGRAM FUNKCJONALO - UŻYTKOWY

RYSUNEK:


PRZEKRÓJ A-A ŁĄCZNIKA

PROJEKT

OPRACOWANIE:

SKALA:	DATA:	NR RYS.:	NR STR.:
1:100	CZERWIEC 2025	A - II.1.2	

RZUT PARTERU

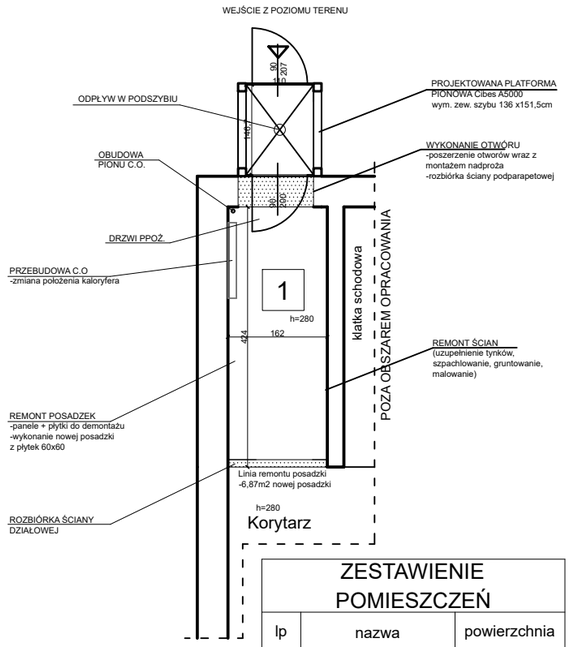


ZESTAWIENIE POMIESZCZEŃ		
lp	nazwa	powierzchnia
1	pomieszczenie 1	6,87m2

LEGENDA:

ROZBIÓRKA

RZUT I PIĘTRA

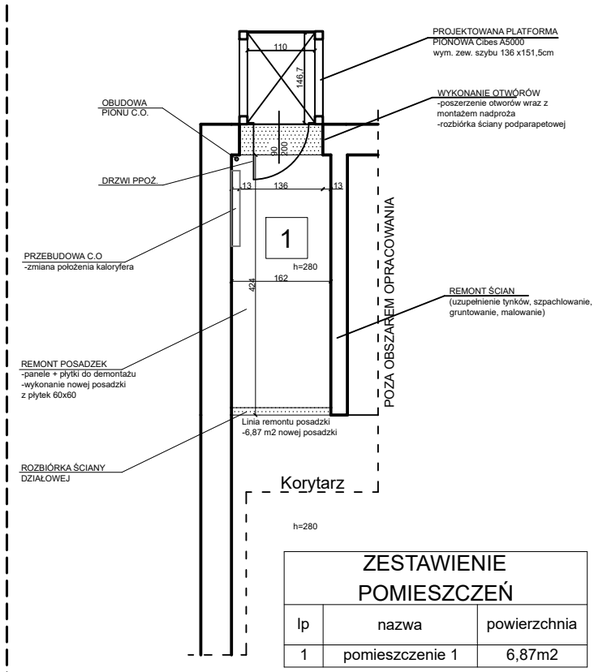


ZESTAWIENIE POMIESZCZEŃ		
lp	nazwa	powierzchnia
1	pomieszczenie 1	6,87m2

LEGENDA:

ROZBIÓRKA


RZUT II PIĘTRA

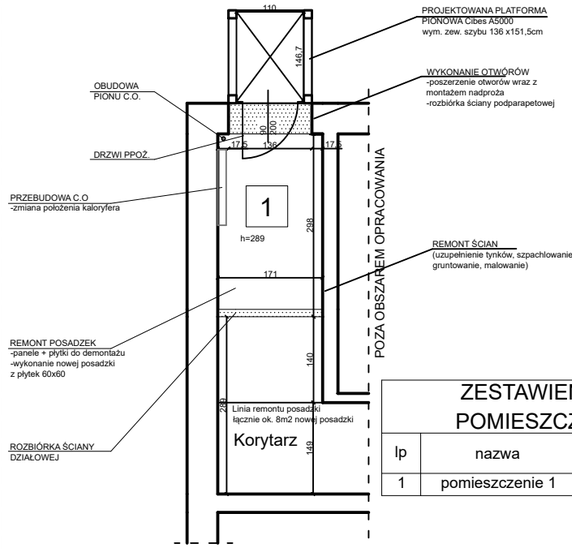


ZESTAWIENIE POMIESZCZEŃ		
lp	nazwa	powierzchnia
1	pomieszczenie 1	5,10m2

LEGENDA:

ROZBIÓRKA

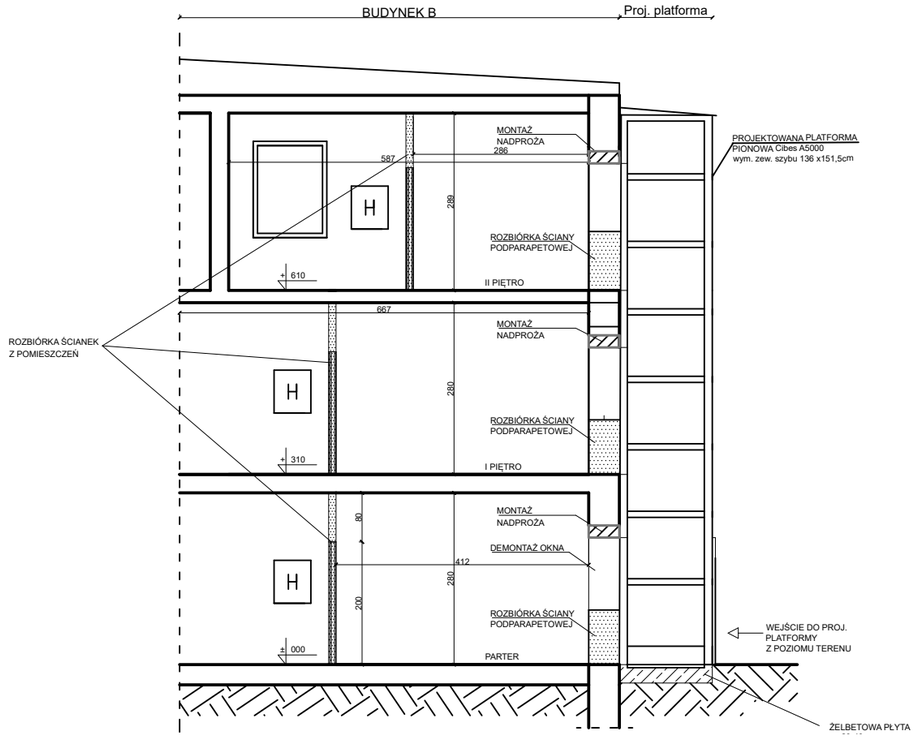

SCHEMAT BUDYNKU B

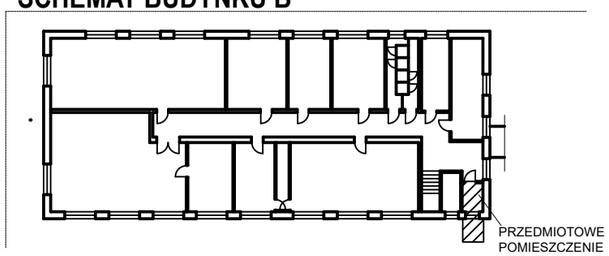

BIURO PROJEKTOWE:

ARCHIPLAN
KORPORACJA PROJEKTANTÓW

47-400 Racibórz
ul. Opawska 44
tel. 887 456 889
e-mail: biuroarchiplan@op.pl

NAZWA ZAMIERZENIA BUDOWLANEGO:

KSZTAŁCENIE ZAWODOWE - NOWOCZESNA INFRASTRUKTURA W CKZiU NR 2 "MECHANIK" W RACIBORZU

LOKALIZACJA:

ul. Zamkowa 1
47-400 Racibórz
nr działki nr 126 / 12, 140 / 12, 280 / 53
jednostka ewidencyjna: Racibórz
obręb:
identyfikator działki:

INWESTOR:

POWIAT RACIBORSKI
PLAC STEFANA OKRZEI 4
47-400 RACIBÓRZ

PROJEKTANT ARCHITEKTURY:

inż. Rafał Fuchs
upr. nr W/22/2018

STADIUM:

PROGRAM FUNKCJONALO - UŻYTKOWY

RYSUNEK:


PLATFORMA ZEWNĘTRZNA DLA BUDYNKU "B"

PROJEKT


OPRACOWANIE:

SKALA:	DATA:	NR RYS.:	NR STR.:
1:100	CZERWIEC 2025	A - II.2	


RZUT PIWNICY

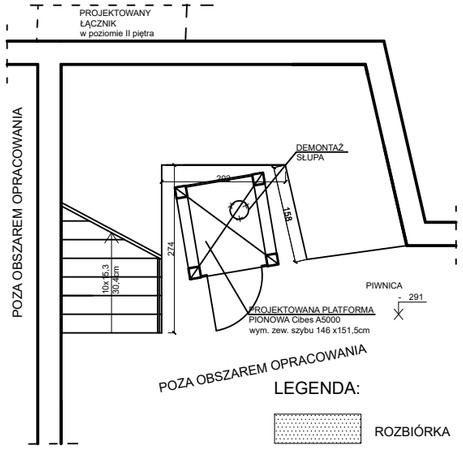


RZUT PARTERU

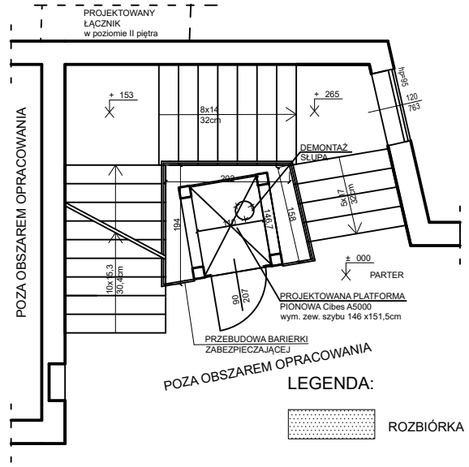


RZUT PIĘTRA

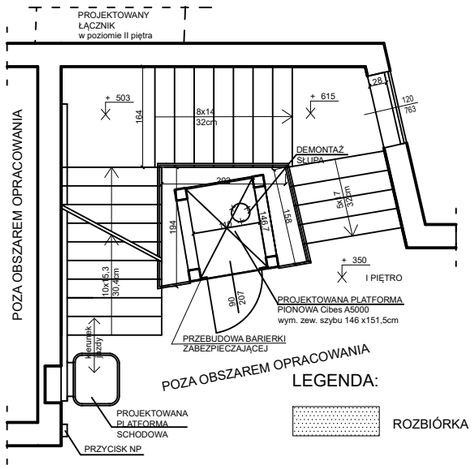

RZUT II PIĘTRA

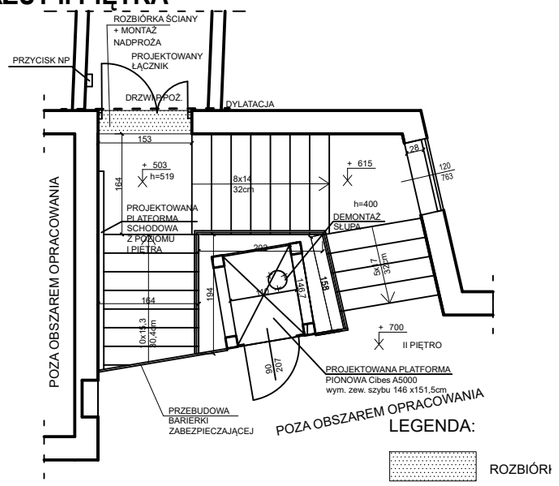

SCHEMAT BUDYNKU A

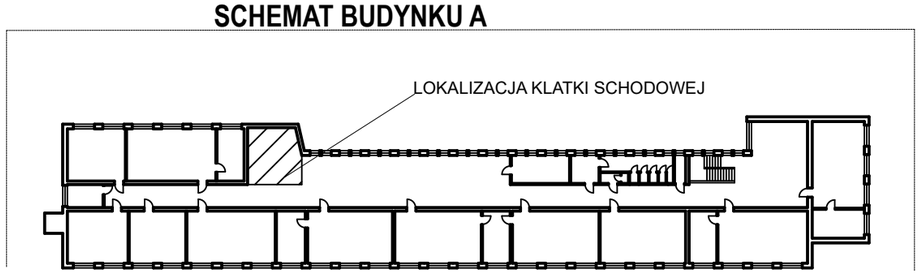

BIURO PROJEKTOWE:

ARCHIPLAN
KORPORACJA PROJEKTANTÓW

47-400 Racibórz
ul. Opawska 44
tel. 887 456 889
e-mail: biuroarchiplan@op.pl

NAZWA ZAMIERZENIA BUDOWLANEGO:

KSZTAŁCENIE ZAWODOWE - NOWOCZESNA INFRASTRUKTURA W CKZiU NR 2 "MECHANIK" W RACIBORZU

LOKALIZACJA:

ul. Zamkowa 1
47-400 Racibórz
nr działki nr 126 / 12, 140 / 12, 280 / 53
jednostka ewidencyjna: Racibórz
obręb:
identyfikator działki:

INWESTOR:

POWIAT RACIBORSKI
PLAC STEFANA OKRZEI 4
47-400 RACIBÓRZ

PROJEKTANT ARCHITEKTURY:

inż. Rafał Fuchs
upr. nr W/22/2018

STADIUM:

PROGRAM FUNKCJONALO - UŻYTKOWY

RYSUNEK:


PLATFORMA WEWNĘTRZNA ORAZ PLATFORMA SCHODOWA W BUDYNKU "A"

PROJEKT


OPRACOWANIE:

SKALA:	DATA:	NR RYS.:	NR STR.:
1:100	CZERWIEC 2025	A - II.3	

RZUT PIWNICY

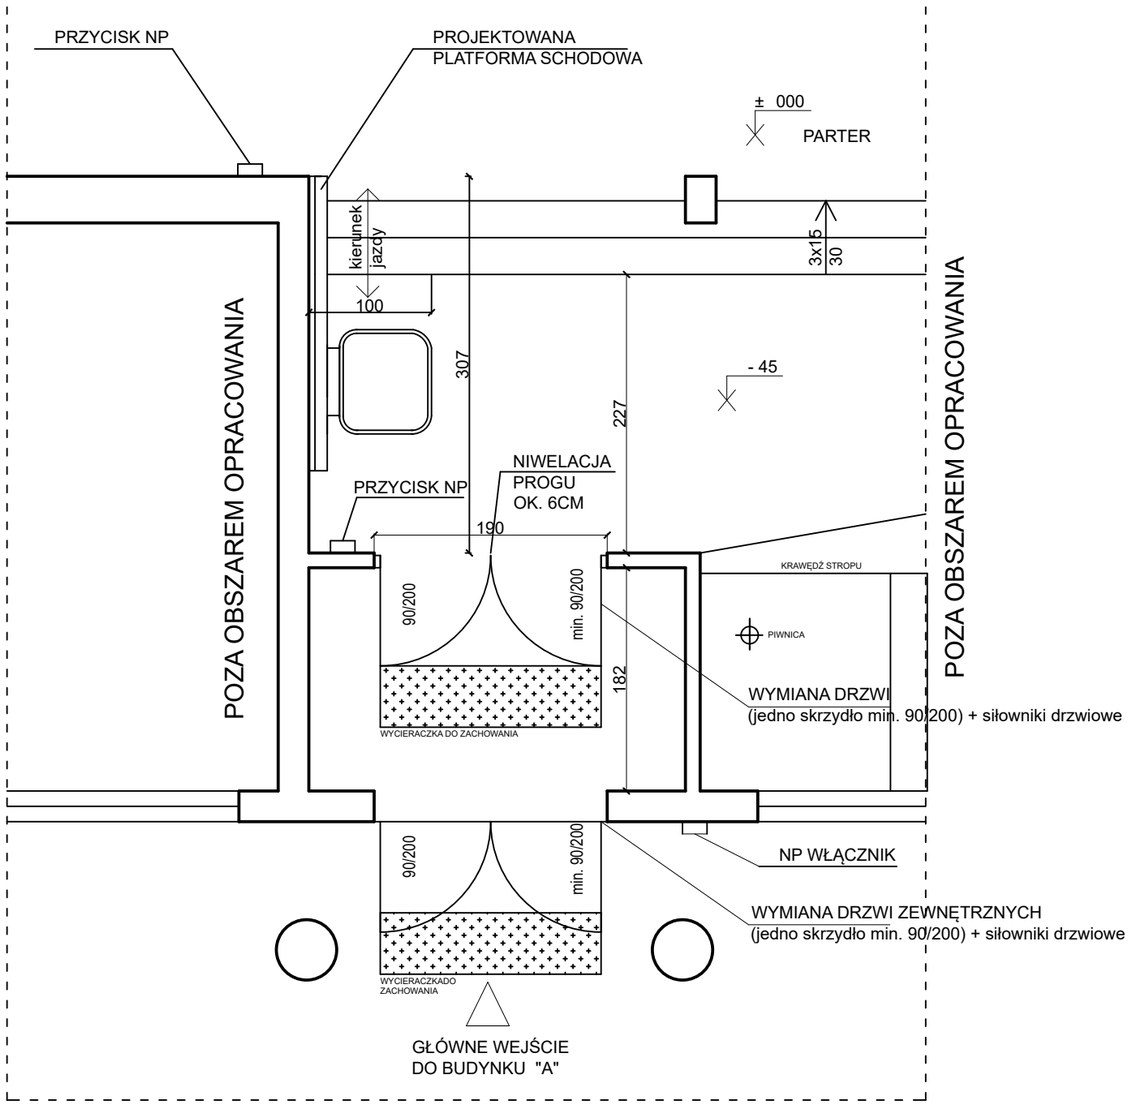

SCHEMAT BUDYNKU A

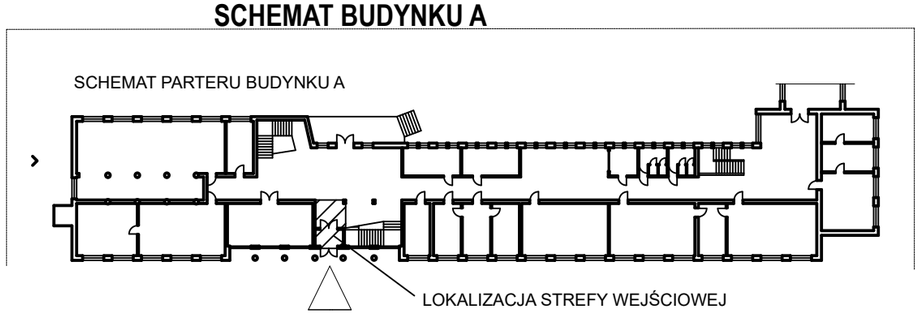

BIURO PROJEKTOWE:

ARCHIPLAN
KORPORACJA PROJEKTANTÓW

47-400 Racibórz
ul. Opawska 44
tel. 887 456 889
e-mail: biuroarchiplan@op.pl

NAZWA ZAMIERZENIA BUDOWLANEGO:
KSZTAŁCENIE ZAWODOWE - NOWOCZESNA INFRASTRUKTURA W CKZiU NR 2 "MECHANIK" W RACIBORZU

LOKALIZACJA:
ul. Zamkowa 1
47-400 Racibórz
nr działki nr 126 / 12, 140 / 12, 280 / 53
jednostka ewidencyjna: Racibórz
obręb:
identyfikator działki:

INWESTOR:
POWIAT RACIBORSKI
PLAC STEFANA OKRZEI 4
47-400 RACIBÓRZ

PROJEKTANT ARCHITEKTURY:
inż. Rafał Fuchs
upr. nr W/22/2018


STADIUM:
PROGRAM FUNKCJONALO - UŻYTKOWY

RYSUNEK:
PLATFORMA SCHODOWA W GŁÓWNYM HOLU BUDYNKU "A"

PROJEKT

OPRACOWANIE:

SKALA:	DATA:	NR RYS.:	NR STR.:
1:50	CZERWIEC 2025	A - II.4	

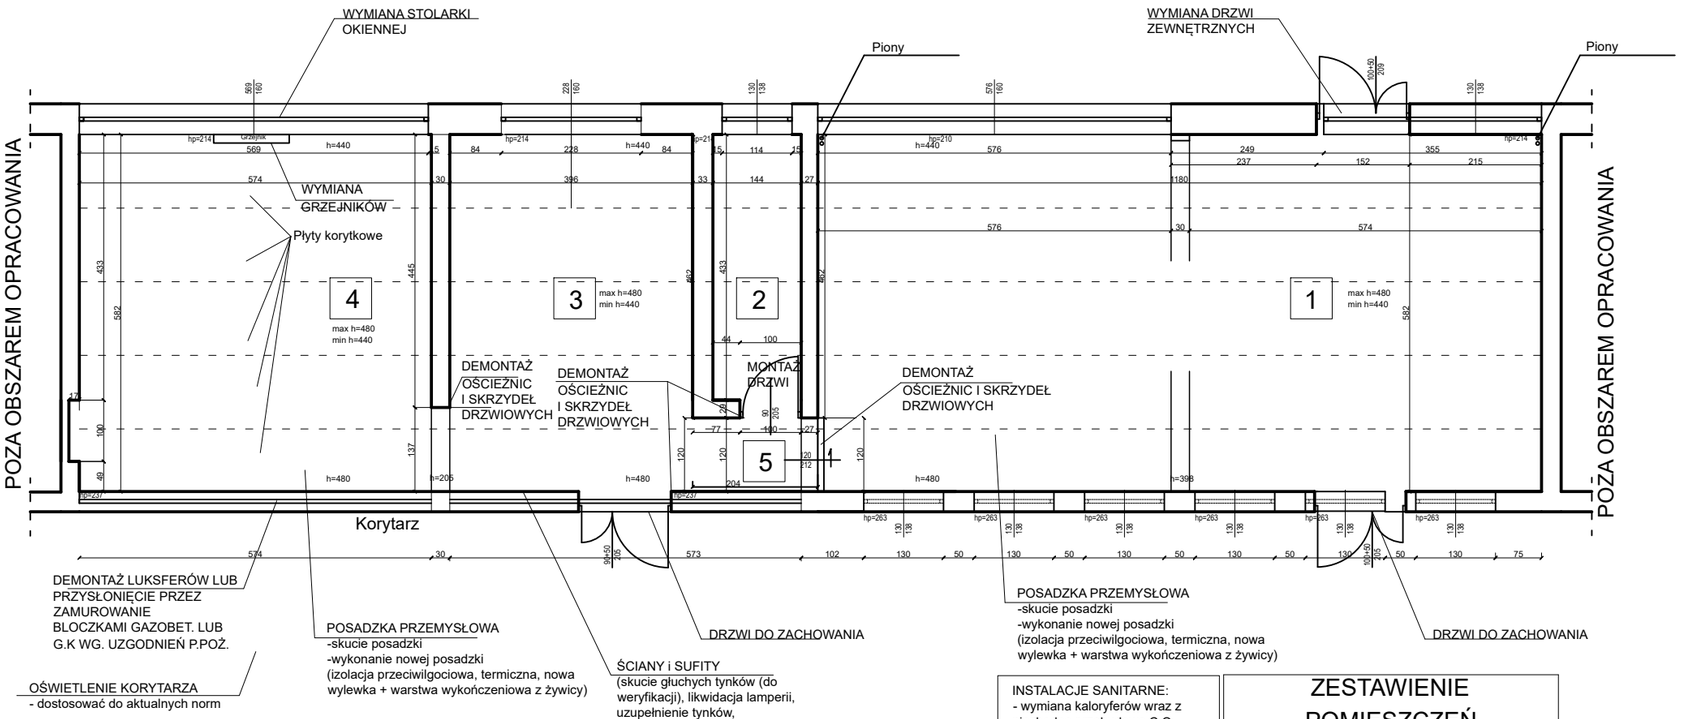

INSTALACJE SANITARNE:
- wymiana kaloryferów wraz z niezbędną przebudową C.O
- przebudowa instalacji wentylacji/odciągów
- wykonanie instalacji klimatyzacji


INSTALACJE ELEKTRYCZNE
-wymiana instalacji elektrycznej i oświetleniowej typu LED
-wykonanie instalacji zasilania maszyn
-wykonanie sieci informatycznej
-wykonanie instAlacji wyłączników awaryjnych

- instalacja oświetlenia na korytarzu do weryfikacji i modernizacji

ZESTAWIENIE POMIESZCZEŃ

lp	nazwa	powierzchnia
1	pomieszczenie 1	68,68m2
2	pomieszczenie 2	6,24m2
3	pomieszczenie 3	23,05m2
4	pomieszczenie 4	33,41m2
5	korytarz	2,45m2
	RAZEM	133,83m2

SCHEMAT BUDYNKU CZĘŚCI WARSZTATOWEJ - PARTER

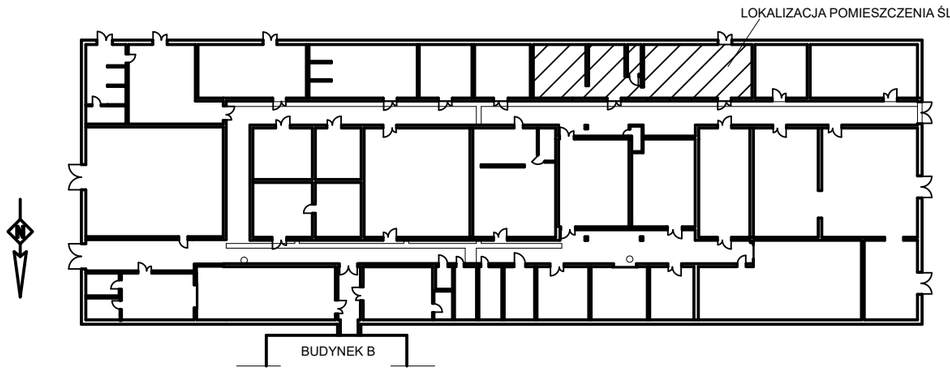

BIURO PROJEKTOWE:
ARCHIPLAN
KORPORACJA PROJEKTANTÓW
47-400 Racibórz
ul. Opawska 44
tel. 887 456 889
e-mail: biuroarchiplan@op.pl

NAZWA ZAMIERZENIA BUDOWLANEGO:
KSZTAŁCENIE ZAWODOWE - NOWOCZESNA INFRASTRUKTURA W CKZiU NR 2 "MECHANIK" W RACIBORZU

LOKALIZACJA:
ul. Zamkowa 1
47-400 Racibórz
nr działki nr 126 / 12, 140 / 12, 280 / 53
jednostka ewidencyjna: Racibórz
obręb:
identyfikator działki:

INWESTOR:
POWIAT RACIBORSKI
PLAC STEFANA OKRZEI 4
47-400 RACIBÓRZ

PROJEKTANT ARCHITEKTURY:
inż. Rafał Fuchs
upr. nr W/22/2018


STADIUM:
PROGRAM FUNKCJONALO - UŻYTKOWY

RYSUNEK:
PRACOWNIA ŚLUSARNI W CZĘŚCI WARSZTATOWEJ

PROJEKT

OPRACOWANIE:

SKALA:	DATA:	NR RYS.:	NR STR.:
1:100	CZERWIEC 2025	A - II.5	

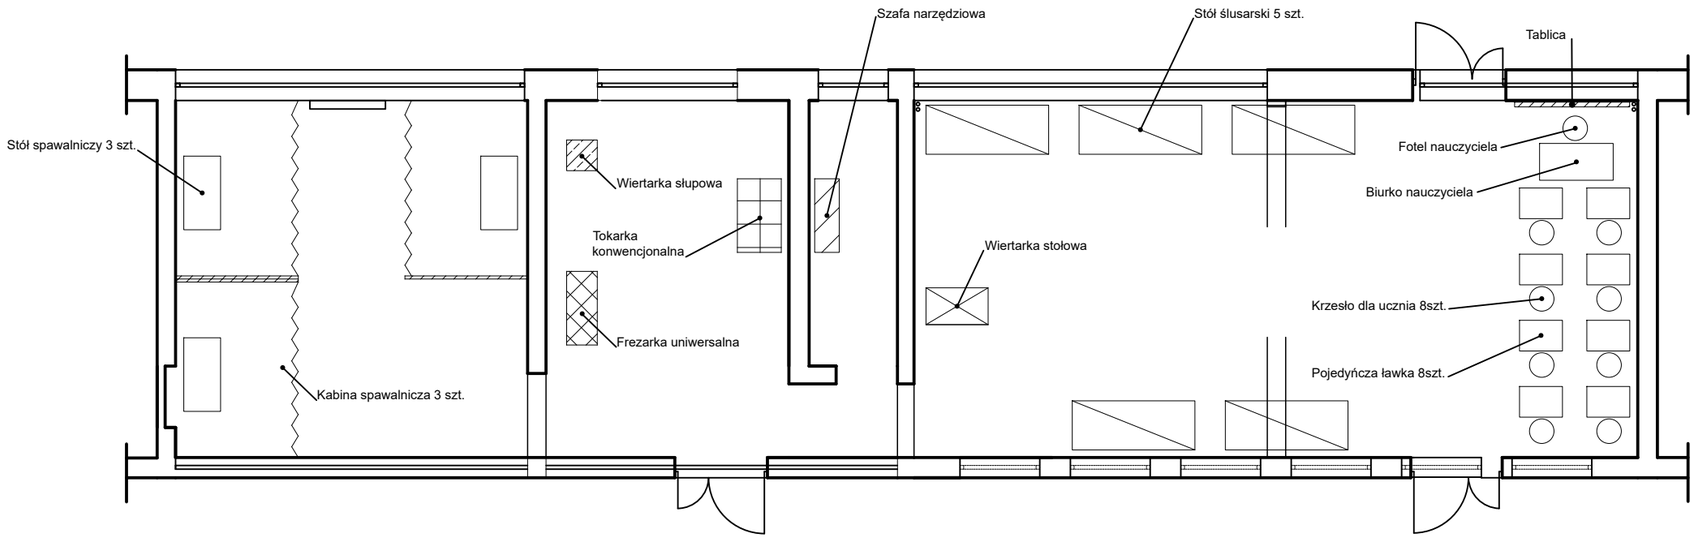

UWAGA:

RYSUNEK STANOWI POGLĄDOWY I INFORMACYJNY UKŁAD WYPOSAŻENIA (STAŁEGO, MEBLOWEGO, ITP.) WRAZ Z JEGO ORIENTACYJNYMI GABARYTAMI I WIELKOŚCIAMI.
OSTATECZNY UKŁAD NALEŻY NANIEŚĆ W PROJEKCIE BUDOWLANYM UWZGLĘDNIAJĄC WYBRANE I KONKRENTE WYPOSAŻENIE OMÓWIONE Z UŻYTKOWNIKIEM.
UŻYTKOWNIK MUSI ZATWIERDZIĆ ZAPROJEKTOWANY UKŁAD.
DOKUMENTACJA OPRACOWAŃ BRANŻOWYCH MUSI OPIERAĆ SIĘ NA ZATWIERDZONYM UKŁADZIE PRZEZ UŻYTKOWNIKA.

BIURO PROJEKTOWE:

ARCHIPLAN
KORPORACJA PROJEKTANTÓW

47-400 Racibórz
ul. Opawska 44
tel. 887 456 889
e-mail: biuroarchiplan@op.pl

NAZWA ZAMIERZENIA BUDOWLANEGO:
KSZTAŁCENIE ZAWODOWE - NOWOCZESNA INFRASTRUKTURA W CKZiU NR 2 "MECHANIK" W RACIBORZU

LOKALIZACJA:
ul. Zamkowa 1
47-400 Racibórz
nr działki nr 126 / 12, 140 / 12, 280 / 53
jednostka ewidencyjna: Racibórz
obręb:
identyfikator działki:

INWESTOR:
POWIAT RACIBORSKI
PLAC STEFANA OKRZEI 4
47-400 RACIBÓRZ

PROJEKTANT ARCHITEKTURY:
inż. Rafał Fuchs
upr. nr W/22/2018


STADIUM:
PROGRAM FUNKCJONALO - UŻYTKOWY

RYSUNEK:
PRACOWNIA ŚLUSARNI - UKŁAD WYPOSAŻENIA

PROJEKT


OPRACOWANIE:

SKALA:	DATA:	NR RYS.:	NR STR.:
1:100	CZERWIEC 2025	A - II.5.1	

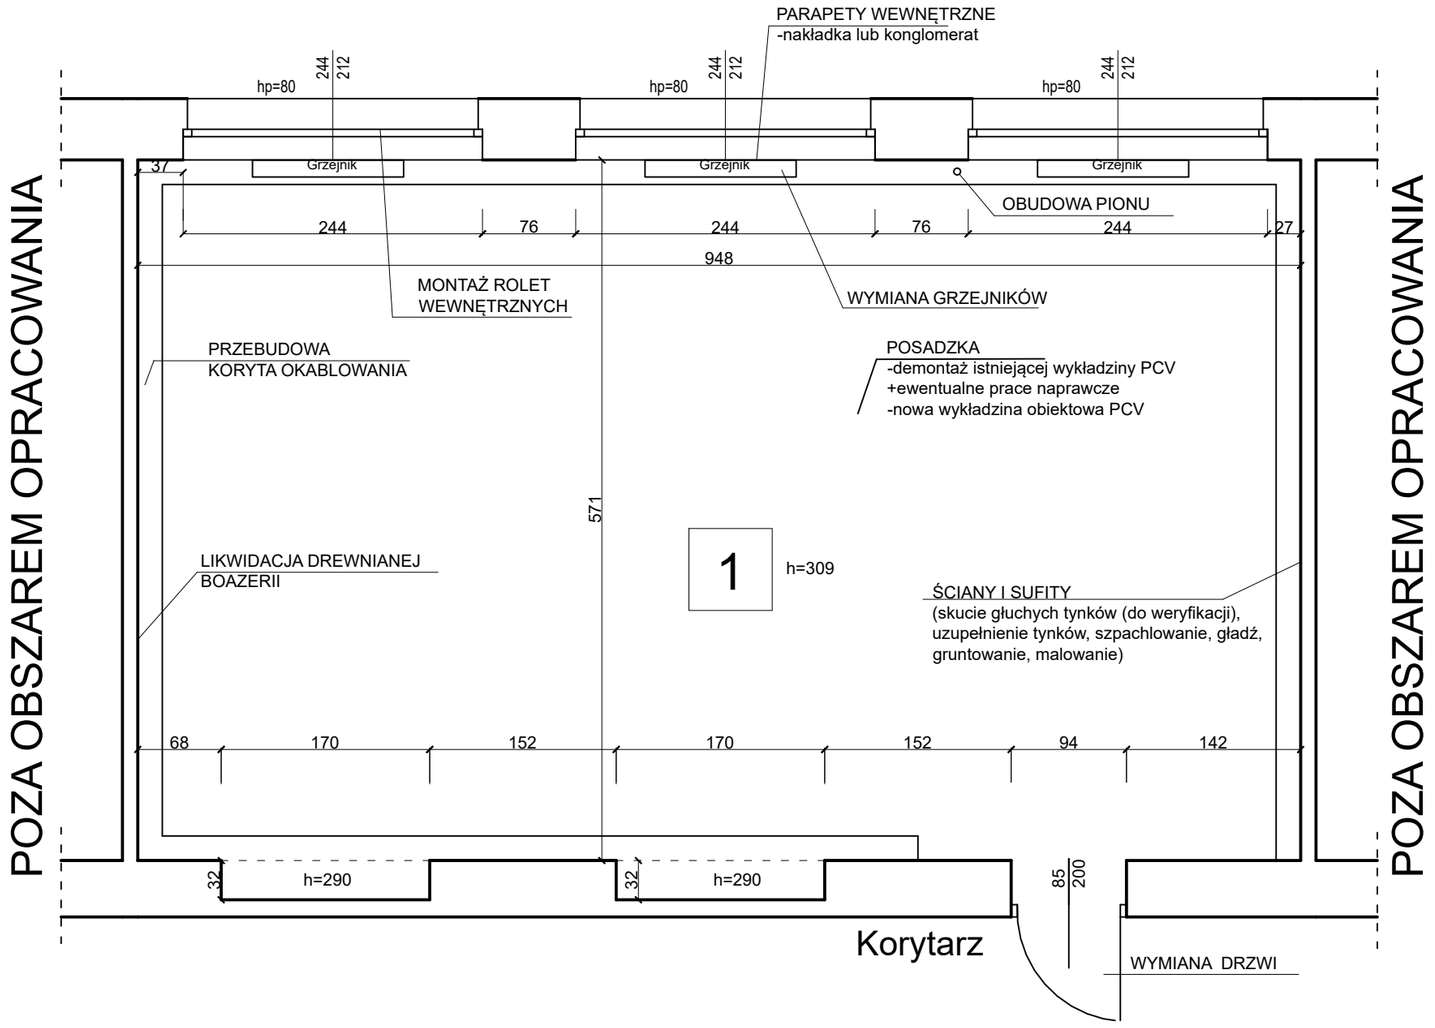

ZESTAWIENIE POMIESZCZEŃ		
lp	nazwa	powierzchnia
1	pomieszczenie 1	54,13m2

SCHEMAT BUDYNKU "A" - II PIĘTRO

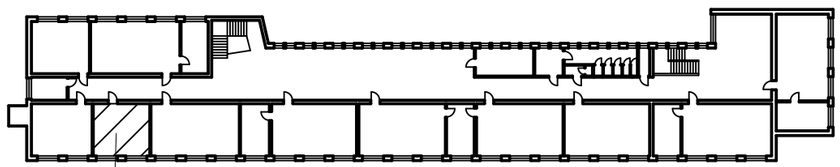

INSTALACJE ELEKTRYCZNE
- przebudowa instalacji elektrycznej i oświetleniowej
-wykonanie instalacji sieciowej LAN

INSTALACJE SANITARNE
-wymiana grzejników wraz z niezbędną przebudową instalacji c.o.
- wykonanie instalacji klimatyzacji

BIURO PROJEKTOWE:

ARCHIPLAN
KORPORACJA PROJEKTANTÓW

47-400 Racibórz
ul. Opawska 44
tel. 887 456 889
e-mail: biuroarchiplan@op.pl

NAZWA ZAMIERZENIA BUDOWLANEGO:

KSZTAŁCENIE ZAWODOWE - NOWOCZESNA INFRASTRUKTURA W CKZiU NR 2 "MECHANIK" W RACIBORZU

LOKALIZACJA:
ul. Zamkowa 1
47-400 Racibórz
nr działki nr 126 / 12, 140 / 12, 280 / 53
jednostka ewidencyjna: Racibórz
obręb:
identyfikator działki:

INWESTOR:
POWIAT RACIBORSKI
PLAC STEFANA OKRZEI 4
47-400 RACIBÓRZ

PROJEKTANT ARCHITEKTURY:
inż. Rafał Fuchs
upr. nr W/22/2018


STADIUM:
PROGRAM FUNKCJONALO - UŻYTKOWY

RYSUNEK:
PRACOWNIA KOMPUTEROWA W BUDYNKU "A"

PROJEKT

OPRACOWANIE:

SKALA:	DATA:	NR RYS.:	NR STR.:
1:50	CZERWIEC 2025	A - II.6	

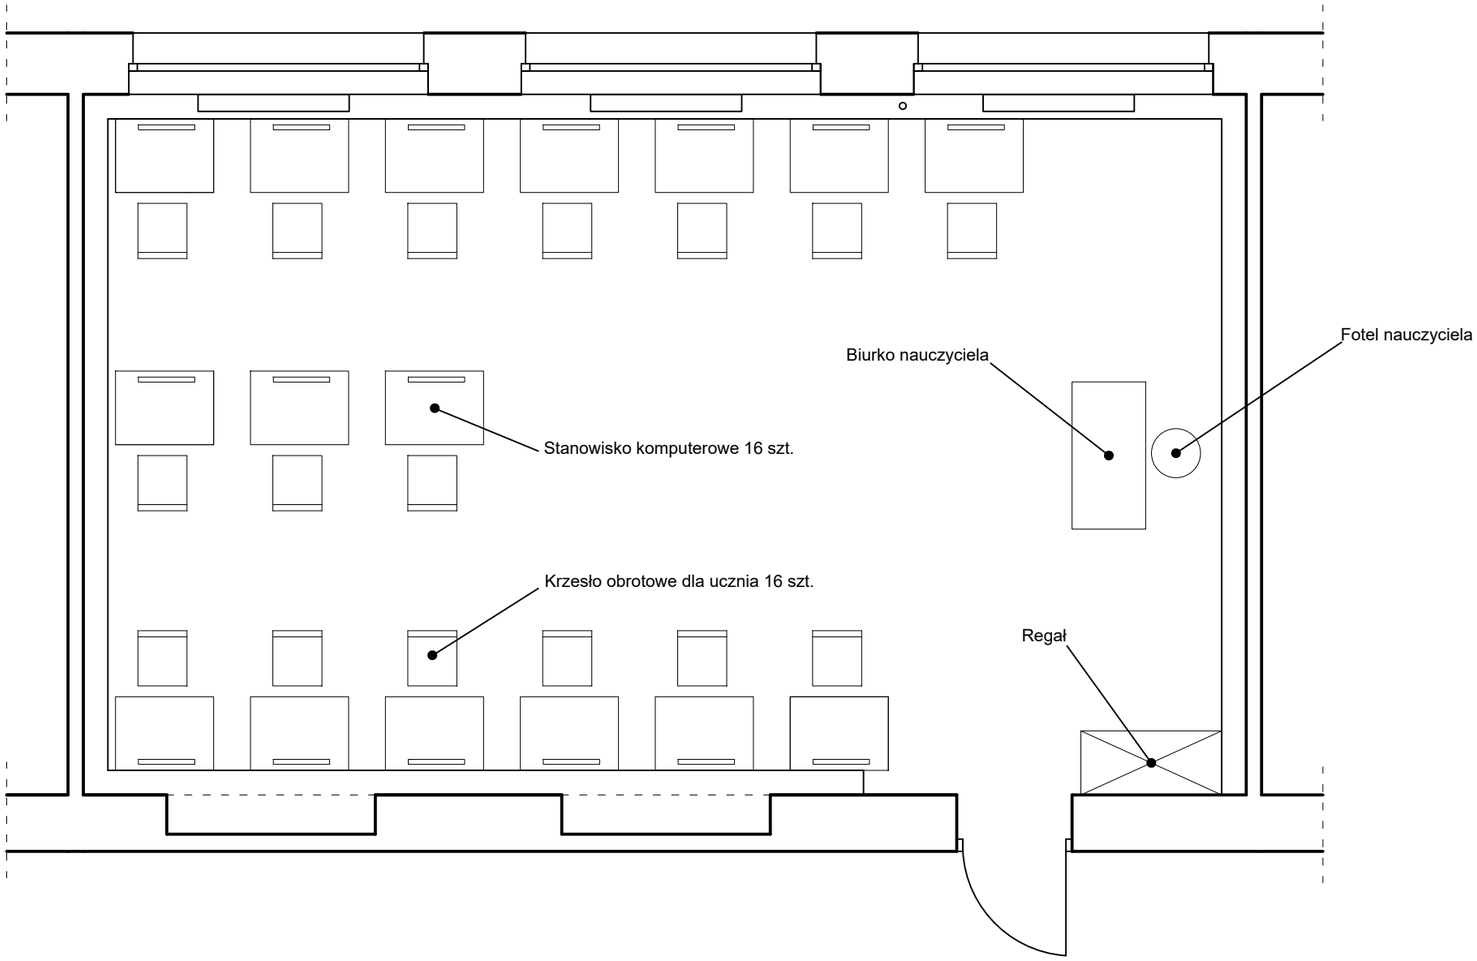

UWAGA:

RYSUNEK STANOWI POGLĄDOWY I INFORMACYJNY UKŁAD WYPOSAŻENIA (STAŁEGO, MEBLOWEGO, ITP.) WRAZ Z JEGO ORIENTACYJNYMI GABARYTAMI I WIELKOŚCIAMI.
OSTATECZNY UKŁAD NALEŻY NANIEŚĆ W PROJEKCIE BUDOWLANYM UWZGLĘDNIAJĄC WYBRANE I KONKRENTE WYPOSAŻENIE OMÓWIONE Z UŻYTKOWNIKIEM.
UŻYTKOWNIK MUSI ZATWIERDZIĆ ZAPROJEKTOWANY UKŁAD.
DOKUMENTACJA OPRACOWAŃ BRANŻOWYCH MUSI OPIERAĆ SIĘ NA ZATWIERDZONYM UKŁADZIE PRZEZ UŻYTKOWNIKA.

BIURO PROJEKTOWE:

ARCHIPLAN
KORPORACJA PROJEKTANTÓW

47-400 Racibórz
ul. Opawska 44
tel. 887 456 889
e-mail: biuroarchiplan@op.pl

NAZWA ZAMIERZENIA BUDOWLANEGO:
KSZTAŁCENIE ZAWODOWE - NOWOCZESNA INFRASTRUKTURA W CKZiU NR 2 "MECHANIK" W RACIBORZU

LOKALIZACJA:
ul. Zamkowa 1
47-400 Racibórz
nr działki nr 126 / 12, 140 / 12, 280 / 53
jednostka ewidencyjna: Racibórz
obręb:
identyfikator działki:

INWESTOR:
POWIAT RACIBORSKI
PLAC STEFANA OKRZEI 4
47-400 RACIBÓRZ

PROJEKTANT ARCHITEKTURY:
inż. Rafał Fuchs
upr. nr W/22/2018


STADIUM:
PROGRAM FUNKCJONALO - UŻYTKOWY

RYSUNEK:
PRACOWNIA KOMPUTEROWA
-UKŁAD WYPOSAŻENIA


PROJEKT

OPRACOWANIE:

SKALA:	DATA:	NR RYS.:	NR STR.:
1:50	CZERWIEC 2025	A - II.6.1	

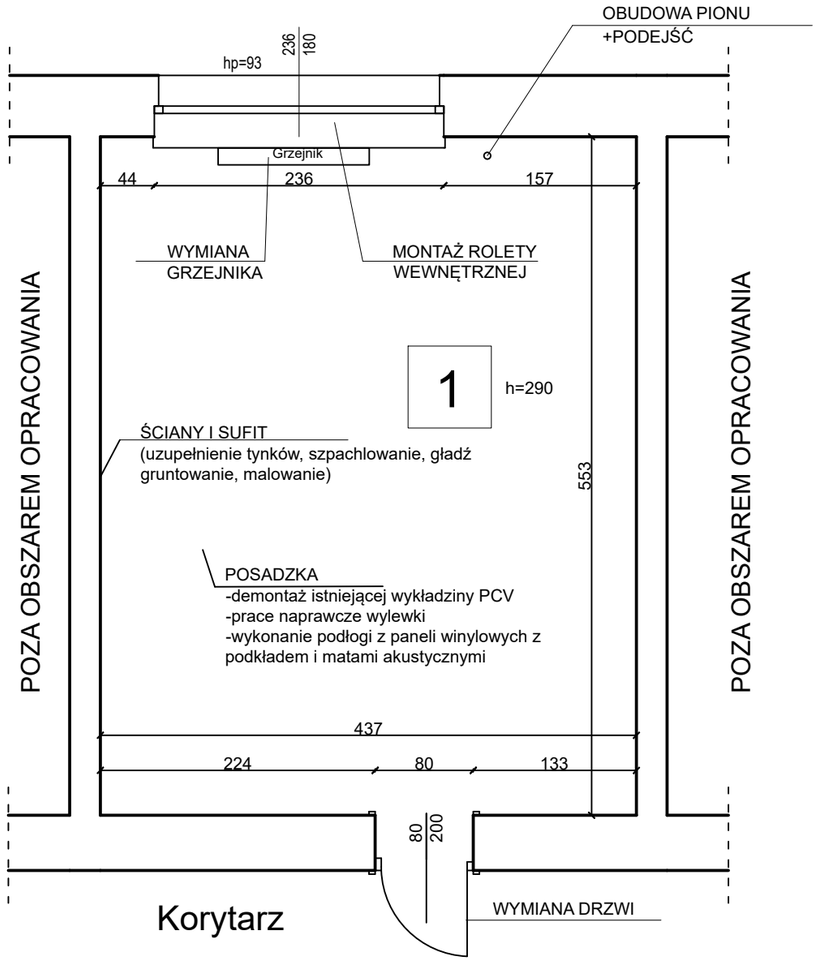

SCHEMAT BUDYNKU "B" - II PIĘTRO

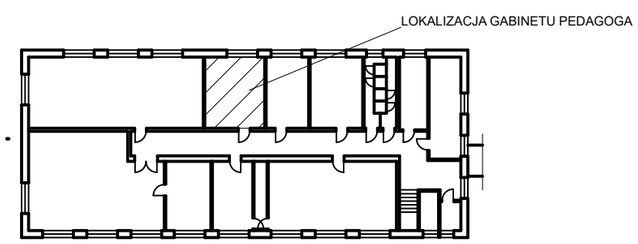

INSTALACJE SANITARNE:
-wymiana kaloryfera wraz z niezbędnymi przeróbkami c.o.

INSTALACJE ELEKTRYCZNE
-przebudowa instalacji elektrycznej i oświetleniowej (regulacja światła ciepłe/zimne)
-wykonanie instalacji sieciowej LAN

ZESTAWIENIE POMIESZCZEŃ

lp	nazwa	powierzchnia
1	pomieszczenie 1	24,17m2

BIURO PROJEKTOWE:
ARCHIPLAN
KORPORACJA PROJEKTANTÓW
47-400 Racibórz
ul. Opawska 44
tel. 887 456 889
e-mail: biuroarchiplan@op.pl

NAZWA ZAMIERZENIA BUDOWLANEGO:
KSZTAŁCENIE ZAWODOWE - NOWOCZESNA INFRASTRUKTURA W CKZiU NR 2 "MECHANIK" W RACIBORZU

LOKALIZACJA:
ul. Zamkowa 1
47-400 Racibórz
nr działki nr 126 / 12, 140 / 12, 280 / 53
jednostka ewidencyjna: Racibórz
obręb:
identyfikator działki:

INWESTOR:
POWIAT RACIBORSKI
PLAC STEFANA OKRZEI 4
47-400 RACIBÓRZ

PROJEKTANT ARCHITEKTURY:
inż. Rafał Fuchs
upr. nr W/22/2018


STADIUM:
PROGRAM FUNKCJONALO - UŻYTKOWY

RYSUNEK:
GABINET PEDAGOGA W BUDYNKU "B"

PROJEKT

OPRACOWANIE:

SKALA:	DATA:	NR RYS.:	NR STR.:
1:50	CZERWIEC 2025	A - II.7	

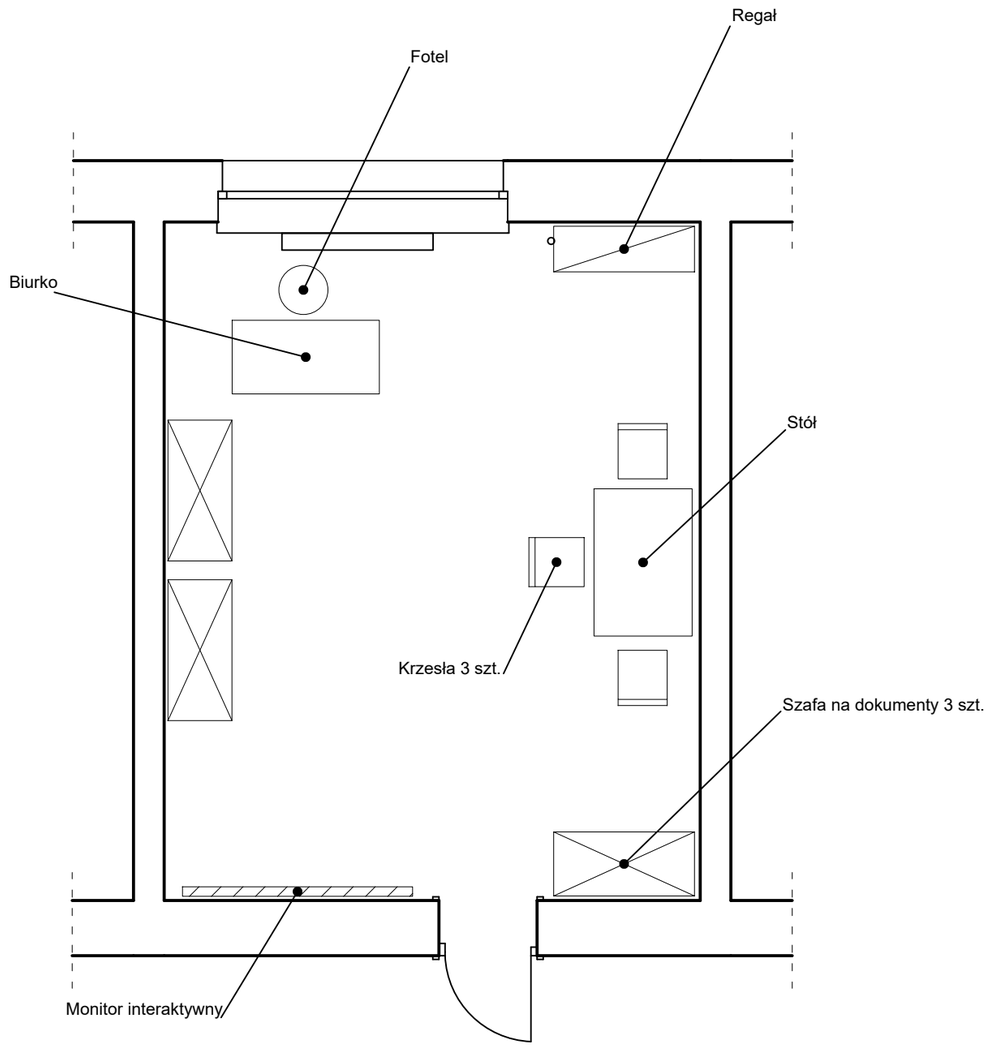

UWAGA:

RYSUNEK STANOWI POGLĄDOWY I INFORMACYJNY UKŁAD WYPOSAŻENIA (STAŁEGO, MEBLOWEGO, ITP.) WRAZ Z JEGO ORIENTACYJNYMI GABARYTAMI I WIELKOŚCIAMI.
OSTATECZNY UKŁAD NALEŻY NANIEŚĆ W PROJEKCIE BUDOWLANYM UWZGLĘDNIAJĄC WYBRANE I KONKRENTE WYPOSAŻENIE OMÓWIONE Z UŻYTKOWNIKIEM.
UŻYTKOWNIK MUSI ZATWIERDZIĆ ZAPROJEKTOWANY UKŁAD.
DOKUMENTACJA OPRACOWAŃ BRANŻOWYCH MUSI OPIERAĆ SIĘ NA ZATWIERDZONYM UKŁADZIE PRZEZ UŻYTKOWNIKA.

BIURO PROJEKTOWE:

ARCHIPLAN
KORPORACJA PROJEKTANTÓW

47-400 Racibórz
ul. Opawska 44
tel. 887 456 889
e-mail: biuroarchiplan@op.pl

NAZWA ZAMIERZENIA BUDOWLANEGO:
KSZTAŁCENIE ZAWODOWE - NOWOCZESNA INFRASTRUKTURA W CKZiU NR 2 "MECHANIK" W RACIBORZU

LOKALIZACJA:
ul. Zamkowa 1
47-400 Racibórz
nr działki nr 126 / 12, 140 / 12, 280 / 53
jednostka ewidencyjna: Racibórz
obręb:
identyfikator działki:

INWESTOR:
POWIAT RACIBORSKI
PLAC STEFANA OKRZEI 4
47-400 RACIBÓRZ

PROJEKTANT ARCHITEKTURY:
inż. Rafał Fuchs
upr. nr W/22/2018


STADIUM:
PROGRAM FUNKCJONALO - UŻYTKOWY

RYSUNEK:
GABINET PEDAGOGA
- UKŁAD WYPOSAŻENIA

PROJEKT

OPRACOWANIE:

SKALA:	DATA:	NR RYS.:	NR STR.:
1:50	CZERWIEC 2025	A - II.7.1	

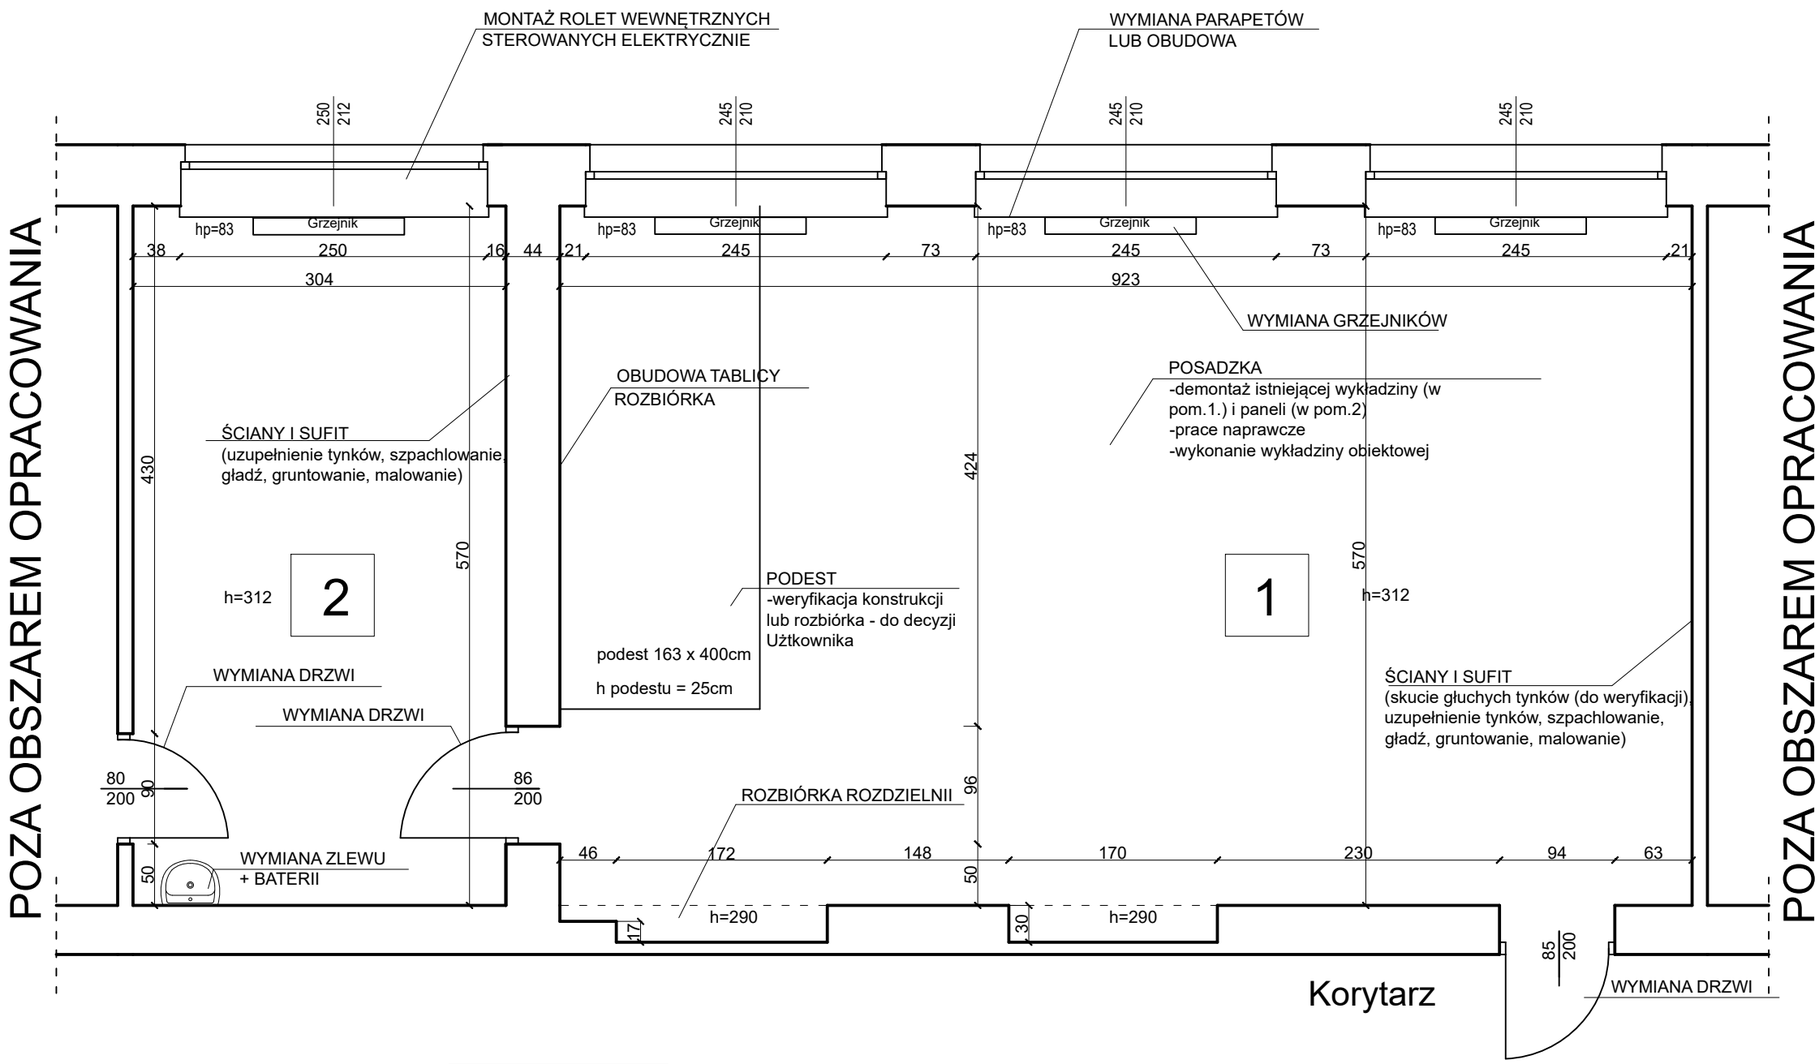


INSTALACJE ELEKTRYCZNE
-przebuowa / wymiana instalacji elektrycznej
-przebudowa instalacji oświetleniowej na LED
- wykonanie instalacji pod rolety

INSTALACJE SANITARNE:
- wymiana / przebudowa instalacji wod-kan (zlew + kran)
- wymiana grzejników wraz z niezbędną przebudową C.O
- montaż klimatyzacji

ZESTAWIENIE POMIESZCZEŃ

lp	nazwa	powierzchnia
1	pomieszczenie 1	52,61m2
2	pomieszczenie 2	17,33m2
	RAZEM	69,94m2

SCHEMAT BUDYNKU "A" - II PIĘTRO

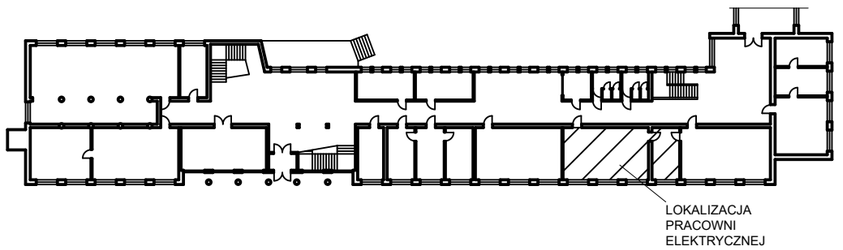

BIURO PROJEKTOWE:
ARCHIPLAN
KORPORACJA PROJEKTANTÓW
47-400 Racibórz
ul. Opawska 44
tel. 887 456 889
e-mail: biuroarchiplan@op.pl

NAZWA ZAMIERZENIA BUDOWLANEGO:
KSZTAŁCENIE ZAWODOWE - NOWOCZESNA INFRASTRUKTURA W CKZiU NR 2 "MECHANIK" W RACIBORZU

LOKALIZACJA:
ul. Zamkowa 1
47-400 Racibórz
nr działki nr 126 / 12, 140 / 12, 280 / 53
jednostka ewidencyjna: Racibórz
obręb:
identyfikator działki:

INWESTOR:
POWIAT RACIBORSKI
PLAC STEFANA OKRZEI 4
47-400 RACIBÓRZ

PROJEKTANT ARCHITEKTURY:
inż. Rafał Fuchs
upr. nr W/22/2018


STADIUM:
PROGRAM FUNKCJONALO - UŻYTKOWY

RYSUNEK:
PRACOWNIA ELEKTRYCZNA W BUDYNKU "A"

PROJEKT

OPRACOWANIE:

SKALA:	DATA:	NR RYS.:	NR STR.:
1:50	CZERWIEC 2025	A - II.8	

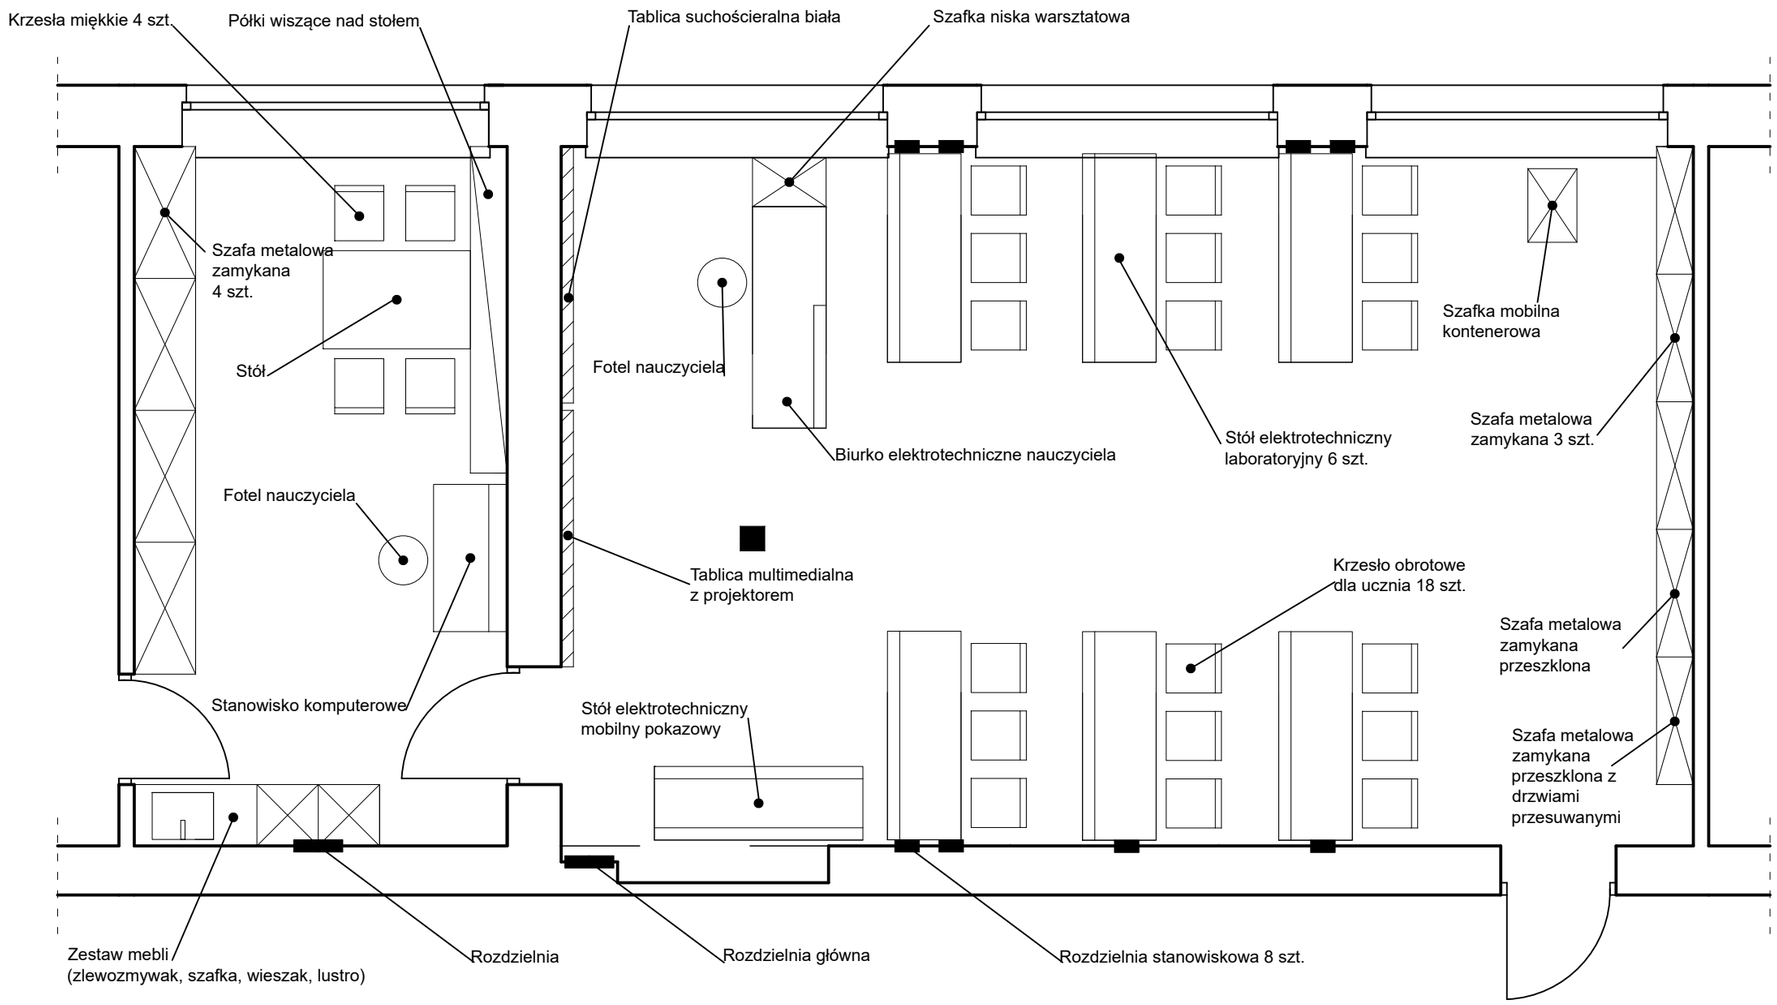

UWAGA:

RYSUNEK STANOWI POGLĄDOWY I INFORMACYJNY UKŁAD WYPOSAŻENIA (STAŁEGO, MEBLOWEGO, ITP.) WRAZ Z JEGO ORIENTACYJNYMI GABARYTAMI I WIELKOŚCIAMI.
OSTATECZNY UKŁAD NALEŻY NANIEŚĆ W PROJEKCIE BUDOWLANYM UWZGLĘDNIAJĄC WYBRANE I KONKRENTE WYPOSAŻENIE OMÓWIONE Z UŻYTKOWNIKIEM.
UŻYTKOWNIK MUSI ZATWIERDZIĆ ZAPROJEKTOWANY UKŁAD.
DOKUMENTACJA OPRACOWAŃ BRANŻOWYCH MUSI OPIERAĆ SIĘ NA ZATWIERDZONYM UKŁADZIE PRZEZ UŻYTKOWNIKA.

BIURO PROJEKTOWE:

ARCHIPLAN
KORPORACJA PROJEKTANTÓW

47-400 Racibórz
ul. Opawska 44
tel. 887 456 889
e-mail: biuroarchiplan@op.pl

NAZWA ZAMIERZENIA BUDOWLANEGO:
KSZTAŁCENIE ZAWODOWE - NOWOCZESNA INFRASTRUKTURA W CKZiU NR 2 "MECHANIK" W RACIBORZU

LOKALIZACJA:
ul. Zamkowa 1
47-400 Racibórz
nr działki nr 126 / 12, 140 / 12, 280 / 53
jednostka ewidencyjna: Racibórz
obręb:
identyfikator działki:

INWESTOR:
POWIAT RACIBORSKI
PLAC STEFANA OKRZEI 4
47-400 RACIBÓRZ

PROJEKTANT ARCHITEKTURY:
inż. Rafał Fuchs
upr. nr W/22/2018

STADIUM:
PROGRAM FUNKCJONALO - UŻYTKOWY

RYSUNEK:
PRACOWNIA ELEKTRYCZNA
- UKŁAD WYPOSAŻENIA

PROJEKT

OPRACOWANIE:

SKALA:	DATA:	NR RYS.:	NR STR.:
1:50	**CZERWIEC 2025**	**A - II.8.1**	