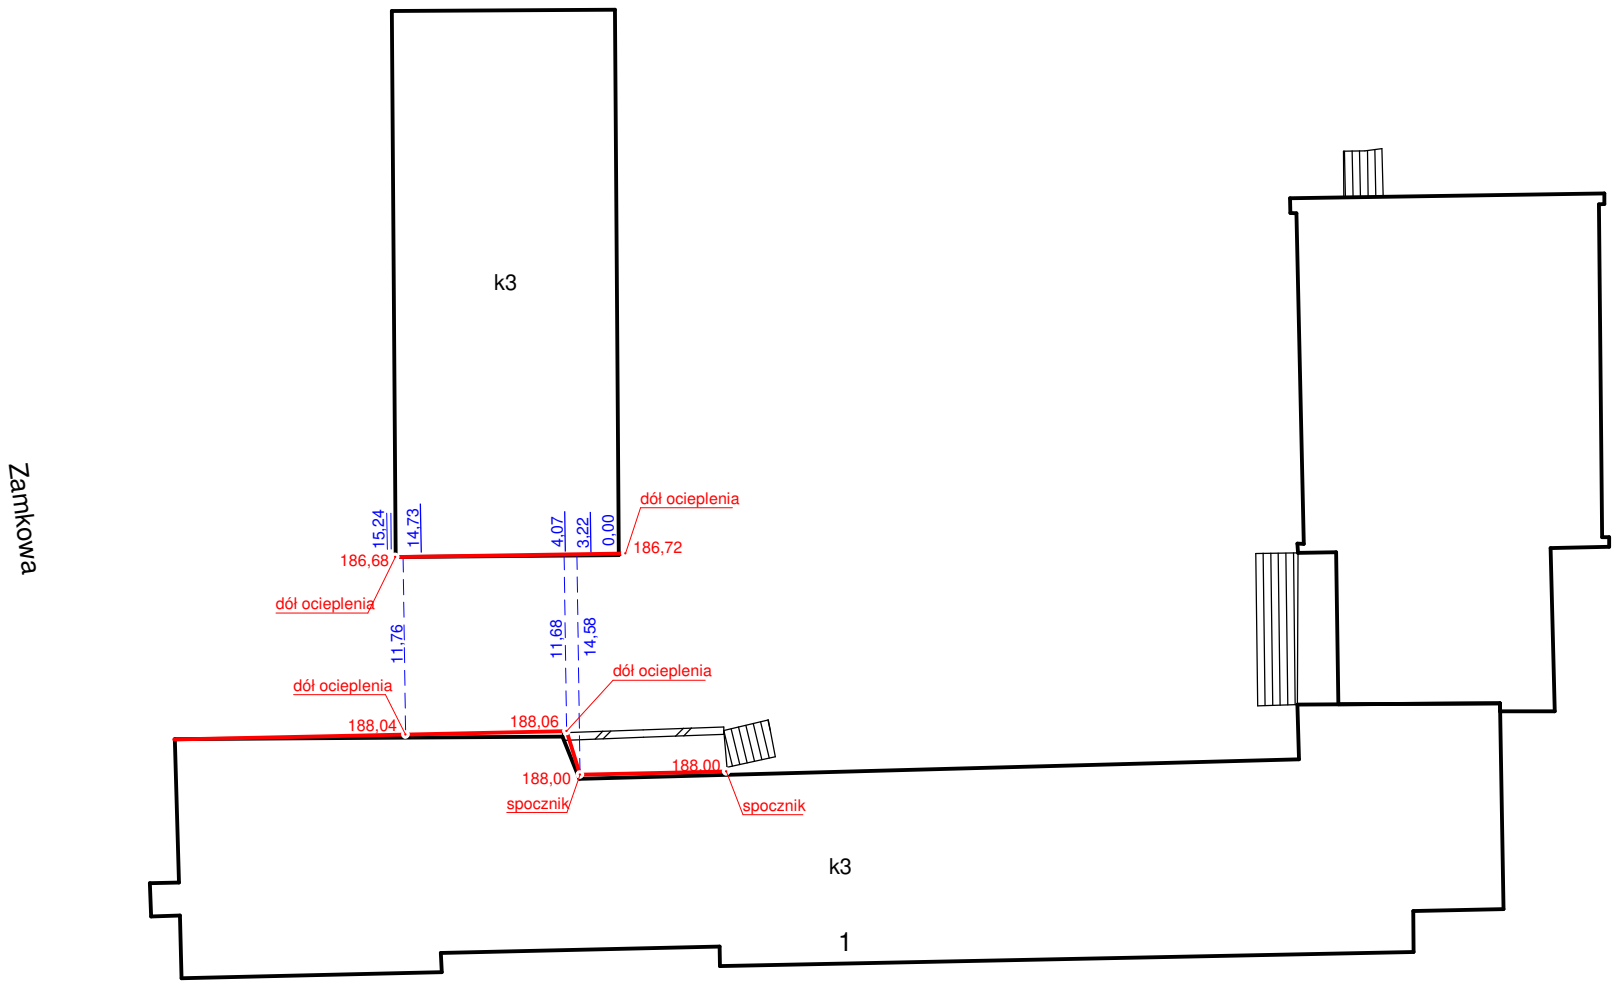

Zamkowa
k3
15,24
14,73
4,07
3,22
0,00
dół ocieplenia
186,72
186,68
dół ocieplenia
11,76
11,68
14,58
dół ocieplenia
dół ocieplenia
188,04
188,06
188,00
188,00
spocznik
spocznik
k3
1