MAPA DO CELÓW PROJEKTOWYCH

Identyfikator zgłoszenia pracy geodezyjnej		**ID zgł. GK.6640.1.3455.2025**	
Skala mapy	**1:500**	Data opracowania mapy	**20.10.2025**
Miejscowość	**PRZYWORY** **ul. Powstańców Śląskich**	nr działki	**km. 3., dz. 1370/394,2216/397**
Jednostka ewidencyjna		identyfikator	**160911_2**
		nazwa	**Tarnów Opolski - obszar wiejski**
Obręb ewidencyjny		identyfikator	**0112**
		nazwa	**PRZYWORY**
Nazwa układu współrzędnych		prostokątnych płaskich	**2000/6**
		wysokości	**PL-EVRF2007-NH**
Oznaczenie granic obszaru, który był przedmiotem aktualizacji		_ _ _ _ _ _ _	
Oznaczenie i informacje o służebnościach gruntowych mających wpływ na zagospodarowanie gruntów, zlokalizowanych w granicach projektowanej inwestycji		**Nie badano obciążeń służebnościami gruntowymi w Księdze Wieczystej.**	
Oznaczenie i symbol konturu użytku gruntowego, który nie jest ujawniony w bazie danych ewidencji gruntów i budynków			
Informacja o granicach			

USŁUGI GEODEZYJNE I KARTOGRAFICZNE
JACEK MAJKUTEWICZ
ul. Pocztowa15
47-300 Krapkowice
geodeta uprawniony
Nr 16832-1,2


.....
Nazwa/imię i nazwisko wykonawcy oraz podis osoby reprezentującej wykonawcę
tel. 503178566, majkutewicz@wp.pl


województwo : opolskie
powiat : opolski

Jestem świadomy odpowiedzialności karnej za złożenie fałszywych oświadczeń. Oświadczam , że operat techniczny zawierający rezultaty prac geodezyjnych w wyniku których powstał niniejszy dokument uzyskał pozytywny wynik weryfikacji.

Organ służby geodezyjnej, który otrzymał zgłoszenie	**Starosta Opolski**
Identyfikator zgłoszenia prac geodezyjnych	**GK.6640.1.3455.2025**
Nr oraz data sporządzenia dokumentu zawierającego wynik pozytywnej weryfikacji	**PROTOKÓŁ Nr 1** **z 24.10.2025** P.1609.2025.3432
Wykonawca prac geodezyjnych	**Jacek Majkutewicz**
Imię i nazwisko oraz nr uprawnień zawodowych kierownika prac	**Jacek Majkutewicz** **geodeta uprawniony-16832**

SZKIC ORIENTACYJNY 1:10000

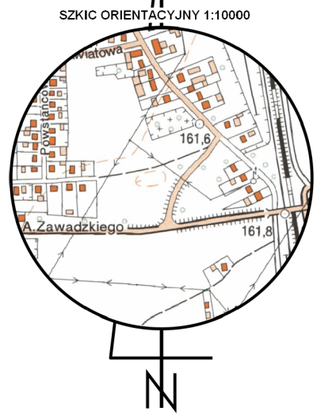

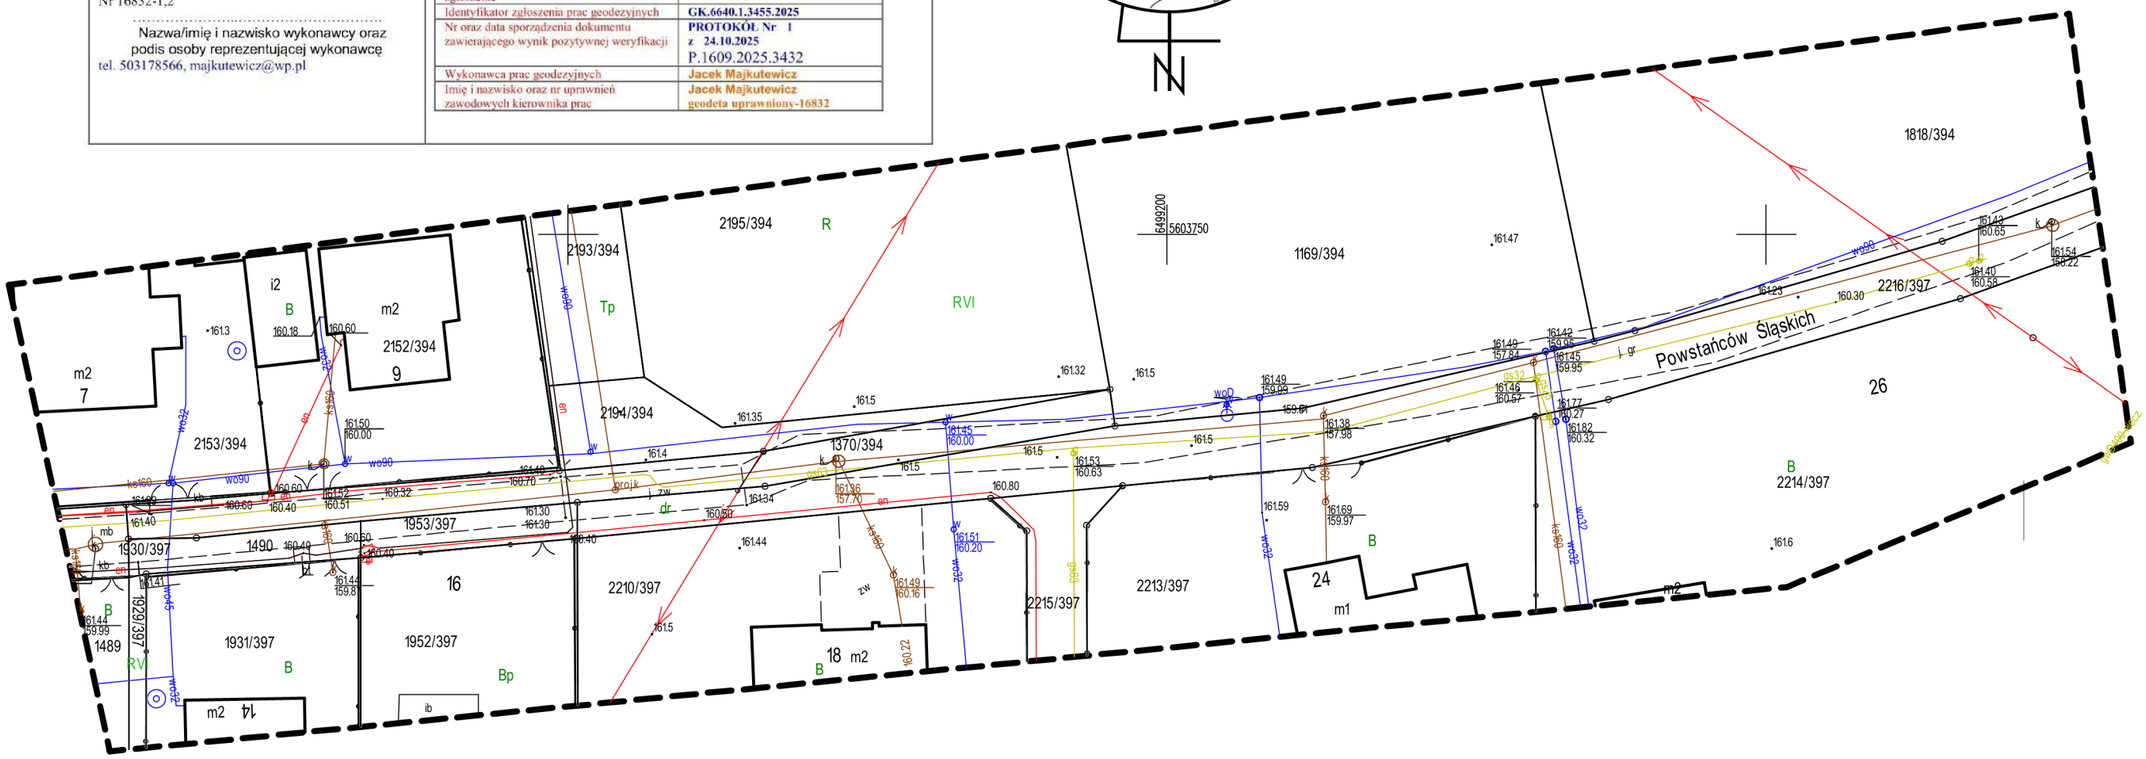

geodeta uprawniony
Jacek Majkutewicz
Nr16832- 1,2
tel.503178566

Dokument podpisany przez JACEK MAJKUTEWICZ
Data: 2025.10.27 17:37:33 CET