Opole dn. 28.11.2025

Starosta Opolski

ODPIS PROTOKOŁU Z NARADY KOORDYNACYJNEJ

przeprowadzonej z wykorzystaniem środków komunikacji elektronicznej w dniach 17.11.2025 – 28.11.2025

Naradę przeprowadzono zgodnie z art. 28b ust. 1 Ustawy z dnia 17 maja 1989 r. – Prawo geodezyjne i kartograficzne (t.j. Dz. U. 2020 poz. 725 z późn. zm.), uwzględniając mapy na których sporządzono projekt, materiały państwowego zasobu geodezyjnego i kartograficznego, uzgodnienia jednostek zarządzających sieciami oraz stanowiska zainteresowanych stron.

Znak sprawy: **GK.6630.244.2025**

Przedmiot narady:
sieć elektroenergetyczna Przywory dz.1370/394, 2216/397

Lokalizacja:

Jednostka ewidencyjna	Obręb	Arkusz	Działki
TARNÓW OPOLSKI	0112 PRZYWORY	3	1370/394, 2216/397

Adres: Przywory ul. Powstańców Śląskich

Wnioskodawca: SPAŁEK - Projekty i instalacje elektryczne Piotr Spałek , ul. Sienkiewicza 50, 47-364 Strzeleczki

Przewodniczący narady: Agata Salamon

Lp.	Branża	Przedstawiciel	Stanowisko branży	Uwagi
1.	Przewodniczący Narady Koordynacyjnej	Agata Salamon	pozytywna	1. W miejscach zbliżeń i skrzyżowań projektowanego uzbrojenia terenu z uzbrojeniem istniejącym, należy zachować normatywne wzajemne odległości, a roboty ziemne wykonywać ręcznie i pod nadzorem właściwych branż, powiadamiając pisemnie o terminie rozpoczęcia robót. W przypadku wystąpienia skrzyżowań projektowanego uzbrojenia, drogi, chodnika oraz innych budowli inżynierskich z istniejącymi kablami elektrycznymi i telefonicznymi, należy je zabezpieczyć rurami ochronnymi, zgodnie z obowiązującymi normami. 2. Wykonawca robót budowlanych jest zobowiązany do ochrony znajdujących się na terenie inwestycji – stałych znaków stabilizowanej osnowy geodezyjnej oraz punktów granicznych i ponosi odpowiedzialność karną za ich zniszczenie, usunięcie lub przemieszczenie.
2.	Generalna Dyrekcja Dróg Krajowych i Autostrad Oddział w Opolu	Tomasz Gołda	pozytywna	1. Sprawa nie dotyczy GDDKiA O/Opole.
3.	Urząd Gminy Łubniany Referat Budownictwa	Łukasz Kochanek	brak stanowiska	Bez uwag
4.	Bianzone Sp. z o.o. ul. Grzybowska 2/29, 00-131 Warszawa	Dominik Ludwin	brak stanowiska	Bez uwag
5.	Biuro Studiów i Projektów Gazownictwa Gazoprojekt SA Spółka Akcyjna	Przedstawiciel Branży	brak stanowiska	Bez uwag

6.	CITYMEDIA NET Sp.zo.o Tomasz Ulan	Tomasz Ulan	brak stanowiska	Bez uwag
7.	ELKOM Spółka zoo	Michał Klupś	brak stanowiska	Bez uwag
8.	Multiplay Sp. z o.o. Sp. k. ul. Szpitalna 8, 44-190 Knurów	Marcin Bieńkowski	brak stanowiska	Bez uwag
9.	NETIA S.A.	Marek Perliński	pozytywna	1. Uzgodniono.
10.	ORANGE Polska S.A.	Arkadiusz Domalewski	brak stanowiska	Bez uwag
11.	Operator Gazociągów Przesyłowych GAZ-SYSTEM Sp.zo.o Oddział w Świerklanach	Iwona Pogoda-Gołaszewska	pozytywna	1. brak uwag
12.	PARK TECHNOLOGICZNO-INNOWACYJNY SP.Z O.O.	Grzegorz Możdżonek	brak stanowiska	Bez uwag
13.	PKP Energetyka S.A.	Lidia Biskup	brak stanowiska	Bez uwag
14.	PROWOD Spółka z ograniczoną odpowiedzialnością	GRZEGORZ DUDKA	brak stanowiska	Bez uwag
15.	Polska Spółka Gazownictwa Sp. z o.o. - Dział Majątku Sieciowego	Łukasz Wojtasiewicz	brak stanowiska	Bez uwag
16.	Polska Spółka Gazownictwa Sp. z o.o. - Gazownia w Opolu	Grzegorz Marczyk	pozytywna	1. Prace w obrębie sieci gazowej prowadzić ręcznie pod nadzorem Gazowni w Opolu
17.	Polskie Sieci Elektroenergetyczne S.A. Oddział w Katowicach	Przedstawiciel Branży	brak stanowiska	Bez uwag
18.	Starostwo Powiatowe Wydział Budownictwa	Anna Hałenda	brak stanowiska	Bez uwag
19.	TAURON Dystrybucja S.A. Oddz. w Opolu Wydział Dokumentacji OMD1-Opole	Przemysław Wyszyński	pozytywna	

				1. 1) W zakresie uzgodnienia z siecią oświetlenia drogowego oraz ewentualnej kolizji z siecią oświetlenia należy kontaktować się z TAURON Nowe Technologie S.A. 2) Inwestor-Wykonawca w terminie 14 dni przed przystąpieniem do pracy spisze notatkę w TAURON Dystrybucja S.A. Jednostka Terenowa Ozimek na wyłączenie linii kablowych i zabuduje na nich osłony rurowe w miejscach skrzyżowań i zbliżeń z projektowaną inwestycją. 3) Dokładną lokalizację kabli określić na podstawie przekopów kontrolnych. Kategorycznie zabraniamy prowadzenia robót ziemnych sprzętem mechanicznym bez nadzoru w odległości mniejszej niż 2m od zlokalizowanego przekopem kontrolnym kabla. 4) Prace w pobliżu kabli elektroenergetycznych prowadzić ręcznie zgodnie z aktualnymi normami, przepisami budowy i bezpieczeństwa. 5) Zabezpieczenie, względnie przebudowę obcych urządzeń elektroenergetycznych (w tym projektowanych) uzgodnić z jego właścicielem/ami. 6) Zachować normatywne odległości lokalizacji projektowanej sieci kablowej i jej elementów od lokalizacji linii kablowych. W przypadku braku zachowania normatywnych odległości należy wystąpić z wnioskami do TAURON Dystrybucja S. A. Oddział Opole, Wydział Eksploatacji w zakresie sieci dystrybucyjnej, tel. 77 42 48 169 oraz do TAURON Nowe Technologie S.A. Biuro Infrastruktury Oświetleniowej w zakresie sieci oświetleniowej, tel. 572887186 w celu wydania warunków technicznych usunięcia kolizji sieci elektroenergetycznych. 7) W przedmiotowym obszarze oddziaływania inwestycji mogą znajdować się nie wykazane urządzenia i sieci elektroenergetyczne oświetlenia należące do spółki TAURON Nowe Technologie S.A. lub sieci elektroenergetyczne należące do innych podmiotów,	

				z którymi należy dokonać dodatkowych uzgodnień dla projektowanej inwestycji. 8) Wystąpić do TAURON Dystrybucja S. A. Oddział Opole, Jednostka Terenowa Ozimek o nadzór elektroenergetyczny, (branżowy).
20.	Urząd Gminy Turawa	Damian Lewandowski	brak stanowiska	Bez uwag
21.	Urząd Gminy Chrząstowice	Wiktoria Fedunik-Szydełko	brak stanowiska	Bez uwag
22.	Urząd Gminy Dobrzeń Wielki	Rafał Parzonka	brak stanowiska	Bez uwag
23.	Urząd Gminy Dąbrowa	Ireneusz Rasławaicki	brak stanowiska	Bez uwag
24.	Urząd Gminy Komprachcice	Rafał Lauterbach	brak stanowiska	Bez uwag
25.	Urząd Gminy Popielów	Mateusz Macioszek	brak stanowiska	Bez uwag
26.	Urząd Gminy Tarnów Opolski	Zbigniew Bahryj	brak stanowiska	Bez uwag
27.	Urząd Gminy Tułowice	Przedstawiciel Branży	brak stanowiska	Bez uwag
28.	Urząd Miasta i Gminy Niemodlin	Przedstawiciel Branży	brak stanowiska	Bez uwag
29.	Urząd Miasta i Gminy Ozimek	Patryk Dzienniak	brak stanowiska	Bez uwag
30.	Urząd Miasta i Gminy Prószków	Adam Kasperek	brak stanowiska	Bez uwag
31.	Wodociągi i kanalizacja Turawa Sp. z o.o.	Dawid Gallus	brak stanowiska	Bez uwag
32.	ZGKiM Komprachcice	Sławomir Augustyniak	brak stanowiska	Bez uwag
33.	ZGKiM Tułowice	Przedstawiciel Branży	brak stanowiska	Bez uwag
34.	Zakład Gospodarki Komunalnej i Mieszkaniowej Sp. z o.o.Prószków	Adam Kasperek	brak stanowiska	Bez uwag
35.	Zakład Gospodarki Komunalnej i Mieszkaniowej w Niemodlinie	Wojciech Wielgus	brak stanowiska	Bez uwag
36.	Zarząd Dróg Powiatowych w Opolu	Sebastian Jarosz	pozytywna	1. Nie dotyczy. Brak uwag.
37.	Zarząd Dróg Wojewódzkich w Opolu Oddział Terenowy w Oleśnie	Piotr Urbaniak	pozytywna	1. nie dotyczy ZDW

Pomimo zawiadomienia, w naradzie nie uczestniczyli przedstawiciele:

1. Urząd Gminy Łubniany Referat Budownictwa
2. Bianzone Sp. z o.o. ul. Grzybowska 2/29, 00-131 Warszawa
3. Biuro Studiów i Projektów Gazownictwa Gazoprojekt SA Spółka Akcyjna
4. CITYMEDIA NET Sp.zo.o Tomasz Ulan
5. ELKOM Spółka zoo
6. Multiplay Sp. z o.o. Sp. k. ul. Szpitalna 8, 44-190 Knurów
7. ORANGE Polska S.A.

8. PARK TECHNOLOGICZNO-INNOWACYJNY SP.Z O.O.
9. PKP Energetyka S.A.
10. PROWOD Spółka z ograniczoną odpowiedzialnością
11. Polska Spółka Gazownictwa Sp. z o.o. - Dział Majątku Sieciowego
12. Polskie Sieci Elektroenergetyczne S.A. Oddział w Katowicach
13. Starostwo Powiatowe Wydział Budownictwa
14. Urząd Gminy Turawa
15. Urząd Gminy Chrząstowice
16. Urząd Gminy Dobrzeń Wielki
17. Urząd Gminy Dąbrowa
18. Urząd Gminy Komprachcice
19. Urząd Gminy Popielów
20. Urząd Gminy Tarnów Opolski
21. Urząd Gminy Tułowice
22. Urząd Miasta i Gminy Niemodlin
23. Urząd Miasta i Gminy Ozimek
24. Urząd Miasta i Gminy Prószków
25. Wodociągi i kanalizacja Turawa Sp. z o.o.
26. ZGKiM Komprachcice
27. ZGKiM Tułowice
28. Zakład Gospodarki Komunalnej i Mieszkaniowej Sp. z o.o.Prószków
29. Zakład Gospodarki Komunalnej i Mieszkaniowej w Niemodlinie

Wniosek o koordynację robót budowlanych, o których mowa w art. 36a ust. 3 pkt 5 lit. b ustawy z dnia 7 maja 2010 r. o wspieraniu rozwoju usług i sieci telekomunikacyjnych - ~~złożono~~ / nie złożono.

Dodatkowe uwagi i zalecenia:
.

Agata Natalia Salamon

Elektronicznie podpisany przez Agata Natalia Salamon
Data: 2025.12.01 10:14:55 +01'00'

Dokument nie wymaga podpisu tradycyjnego

(podpis przewodniczącego narady)

Załącznikiem do niniejszego protokołu jest część graficzna zawierająca propozycję usytuowania projektowanych sieci uzbrojenia terenu.

MAPA DO CELÓW PROJEKTOWYCH

Identyfikator zgłoszenia pracy geodezyjnej		ID zgł. GK.6640.1.3455.2025	
Skala mapy	1:500	Data opracowania mapy	20.10.2025
Miejscowość	PRZYWORY ul. Powstańców Śląskich	nr działki	km. 3., dz. 1370/394,2216/397
Jednostka ewidencyjna		identyfikator	160911_2
		nazwa	Tarnów Opolski - obszar wiejski
Obręb ewidencyjny		identyfikator	0112
		nazwa	PRZYWORY
Nazwa układu współrzędnych		prostokątnych płaskich	2000/6
		wysokości	PL-EVRF2007-NH
Oznaczenie granic obszaru, który był przedmiotem aktualizacji		_ _ _ _ _ _ _	
Oznaczenie i informacje o służebnościach gruntowych mających wpływ na zagospodarowanie gruntów, zlokalizowanych w granicach projektowanej inwestycji		Nie badano obciążeń służebnościami gruntowymi w Księdze Wieczystej.	
Oznaczenie i symbol konturu użytku gruntowego, który nie jest ujawniony w bazie danych ewidencji gruntów i budynków			
Informacja o granicach			

USŁUGI GEODEZYJNE I KARTOGRAFICZNE
JACEK MAJKUTEWICZ
ul. Pocztowa15
47-300 Krapkowice
geodeta uprawniony
Nr 16832-1,2
.....
Nazwa/imię i nazwisko wykonawcy oraz podis osoby reprezentującej wykonawcę
tel. 503178566, majkutewicz@wp.pl

województwo : opolskie
powiat : opolski

Jestem świadomy odpowiedzialności karnej za złożenie fałszywych oświadczeń. Oświadczam , że operat techniczny zawierający rezultaty prac geodezyjnych w wyniku których powstał niniejszy dokument uzyskał pozytywny wynik weryfikacji.


Organ służby geodezyjnej, który otrzymał zgłoszenie	Starosta Opolski
Identyfikator zgłoszenia prac geodezyjnych	GK.6640.1.3455.2025
Nr oraz data sporządzenia dokumentu zawierającego wynik pozytywnej weryfikacji	PROTOKÓŁ Nr 1 z 24.10.2025 P.1609.2025.3432
Wykonawca prac geodezyjnych	Jacek Majkutewicz
Imię i nazwisko oraz nr uprawnień zawodowych kierownika prac	Jacek Majkutewicz geodeta uprawniony-16832

Geodeta Uprawniony
inż. Jacek Majkutewicz
nr upr. 16832

Dokumentacja była przedmiotem narady koordynacyjnej przeprowadzonej za pomocą środków komunikacji elektronicznej w dniach 17-11-2025 do 28-11-2025.
Znak sprawy: GK.6630.244.2025
Dokument podpisany elektronicznie.
Przewodniczący: Agata Salamon

Agata Natalia Salamon
Elektronicznie podpisany przez Agata Natalia Salamon
Data: 2025.12.01 10:16:19 +01'00'

SZKIC ORIENTACYJNY 1:10000

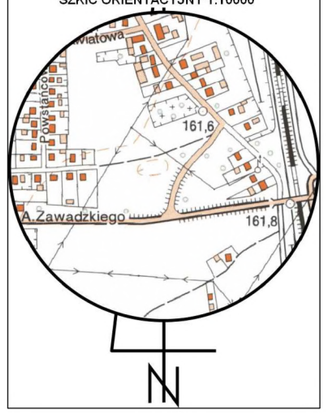


LEGENDA:

Słup oświetlenia ulicznego, h=7m aluminiowy typu SAL–70K
Wysięgnik: L=1m typu WR–14/1/1,0/5
Fundament: prefabrykowany typu B–71
Oprawa: typu LED 29W, 4000K, 4773lm, kl. II, opt. DM14P

Linia kablowa:
NA2XY–J 4x35mm2 + DVK50 na całej długości
+FeZN 30x4

Rury osłonowe:
SRS110 – dla przejść pod jezdnią
DVK110 – dla skrzyżowań z sieciami innymi niż eN
A110PS – dla zabezpieczenia istniejących sieci eN

Dopuszcza się zastosowanie materiałów innych niż wymienione, pod warunkiem zapewnienia takich samych lub wyższych, paramterów technicznych i jakościowych.

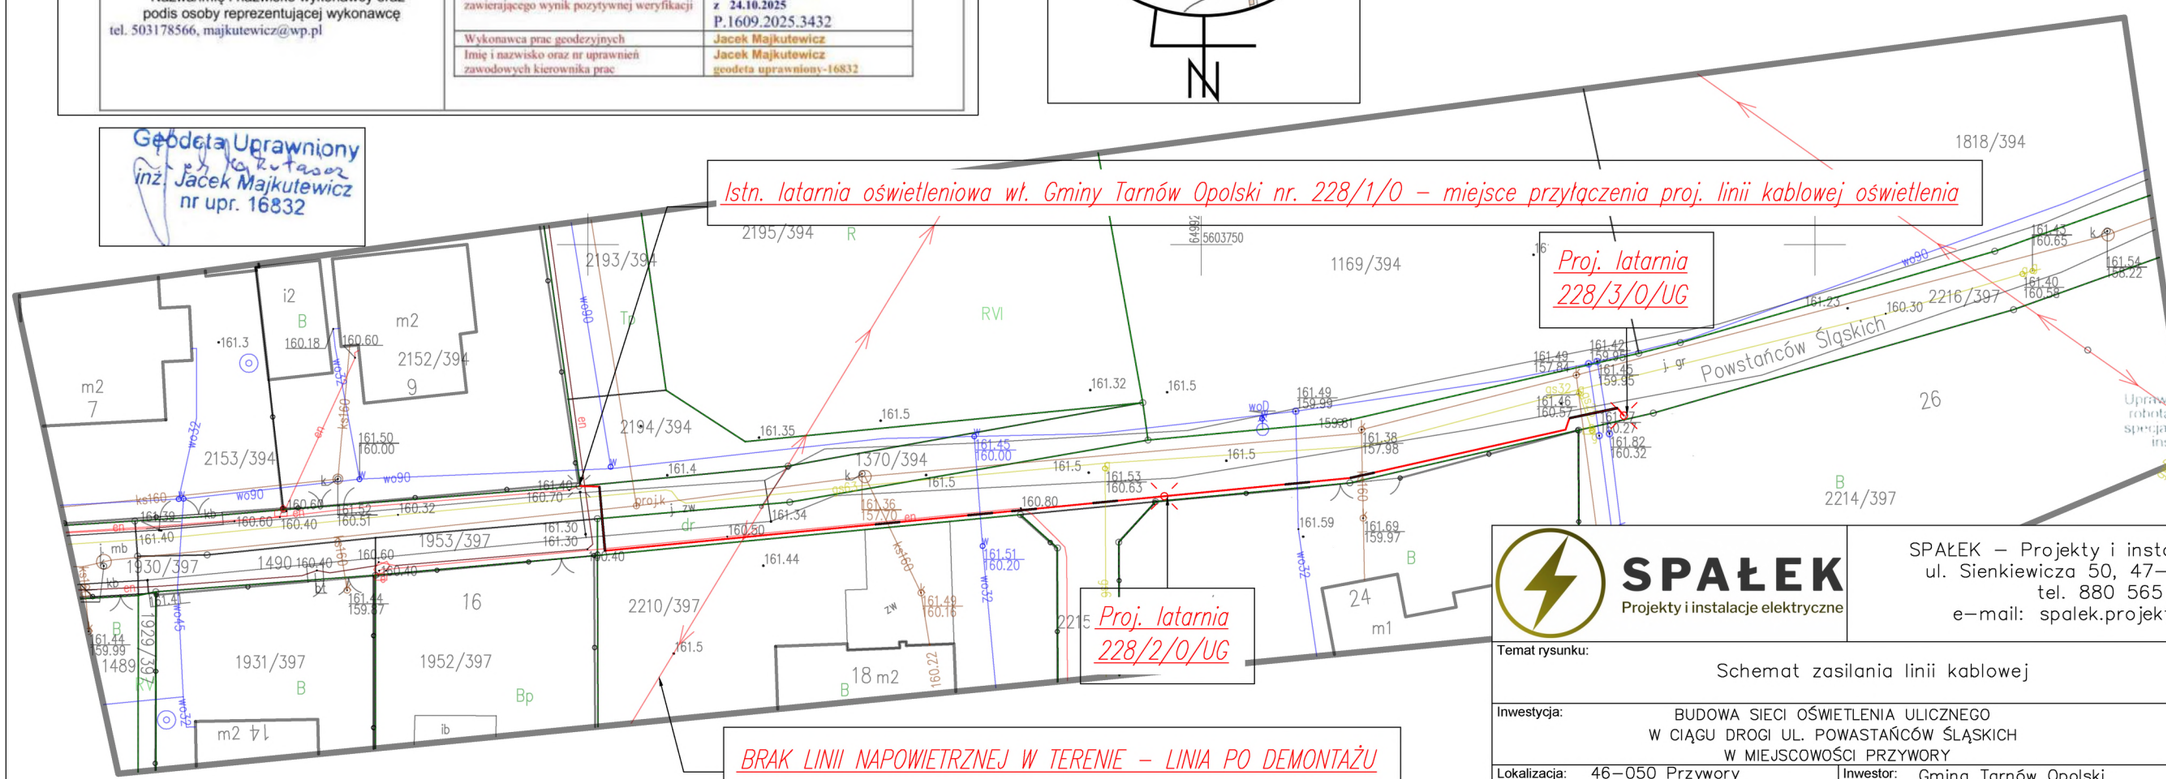

ZA ZGODNOŚĆ Z ORYGINAŁEM
mgr inż. Piotr Spałek
Uprawniony do projektowania i kierowania robotami budowlanymi bez ograniczeń w specjalności instalacyjnej w zakresie sieci, instalacji i urządzeń elektrycznych i elektroenergetycznych
nr. ew. OPL/1196/PWBE/15

PIOTR SPAŁEK
Elektronicznie podpisany przez PIOTR SPAŁEK
Data: 2025.10.29 18:01:22 +01'00'

SPAŁEK
Projekty i instalacje elektryczne

SPAŁEK – Projekty i instalacje elektryczne
ul. Sienkiewicza 50, 47–364 Strzeleczki
tel. 880 565 415
e–mail: spalek.projekty@gmail.com

Temat rysunku: Schemat zasilania linii kablowej			Branża: Elektryczna
Inwestycja: BUDOWA SIECI OŚWIETLENIA ULICZNEGO W CIĄGU DROGI UL. POWASTAŃCÓW ŚLĄSKICH W MIEJSCOWOŚCI PRZYWORY			Data opracowania: 10.09.2025
Lokalizacja: 46–050 Przywory ul. Powstańców Śląskich dz. nr. 1370/394, 2216/397	Inwestor: Gmina Tarnów Opolski ul. Dworcowa 6 46–050 Tarnów Opolski	Nr. rysunku: PZT_E	Skala: 1:500
Projektował: mgr inż. Piotr Spałek	Nr. uprawnień: OPL/1196/PWBE/15	Podpis: Spałek Piotr	