
RZUT SCHODÓW ZEWNĘTRZNYCH ELEWACJI FRONTOWEJ

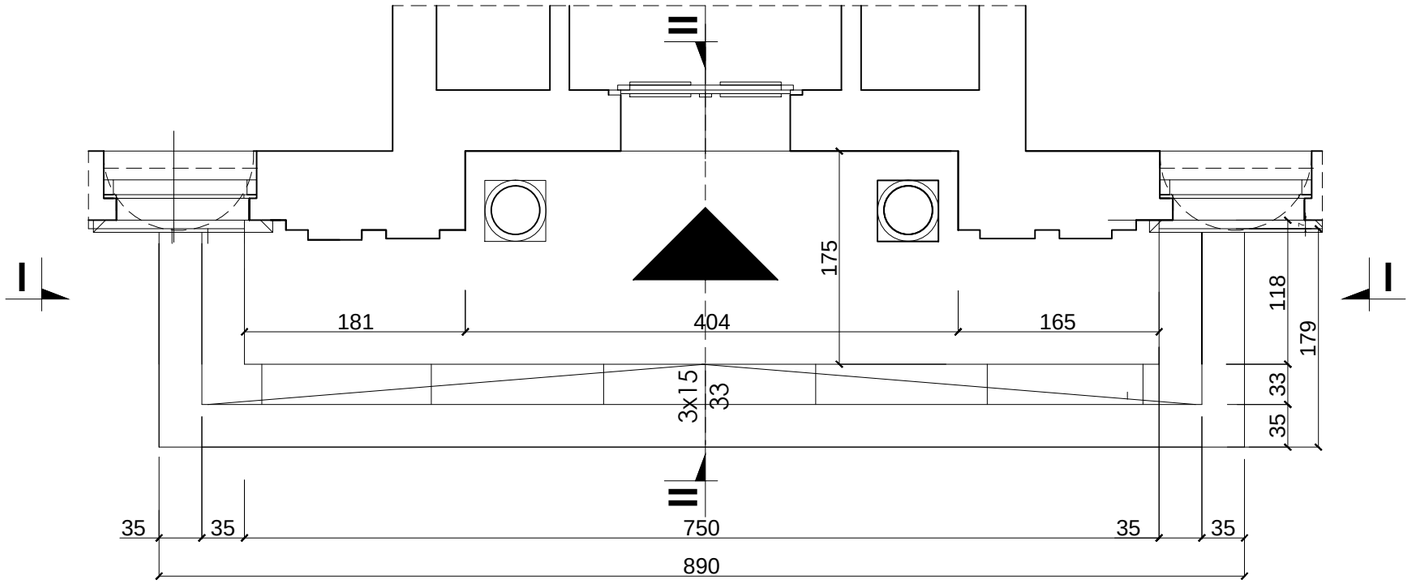


PRZEKRÓJ I-I

Projektowane warstwy podbudowy pod bloki betonowe stopni schodów zewnętrznych
bloki betonowe po renowacji
warstwa betonu w stanie półsuchym C12/15 na grubości 10 cm zagęszczona
podbudowa z kruszyw łamanych (tłuczeń) o frakcji 16- 22,4mm, grubość 30 cm
zagęszczeny mechanicznie grunt rodzimy

PRZEKRÓJ II-II

Projektowane warstwy podbudowy pod bloki betonowe stopni schodów zewnętrznych
bloki betonowe po renowacji
warstwa betonu w stanie półsuchym C12/15 na grubości 10 cm zagęszczona
podbudowa z kruszyw łamanych (tłuczeń)
o frakcji 16- 22,4mm, grubość 30 cm
zagęszczeny mechanicznie grunt rodzimy

Projektowane (wg odrębnego opracowania) warstwy posadzki na gruncie
panel / płytka gresowa
wylewka betonowa 7cm
folia izolacyjna
styropian 5+10cm (λ 0,031)
2xfolia budowlana
podbeton 15cm
podsypka żwirowo-piaskowa
grunt rodzimy

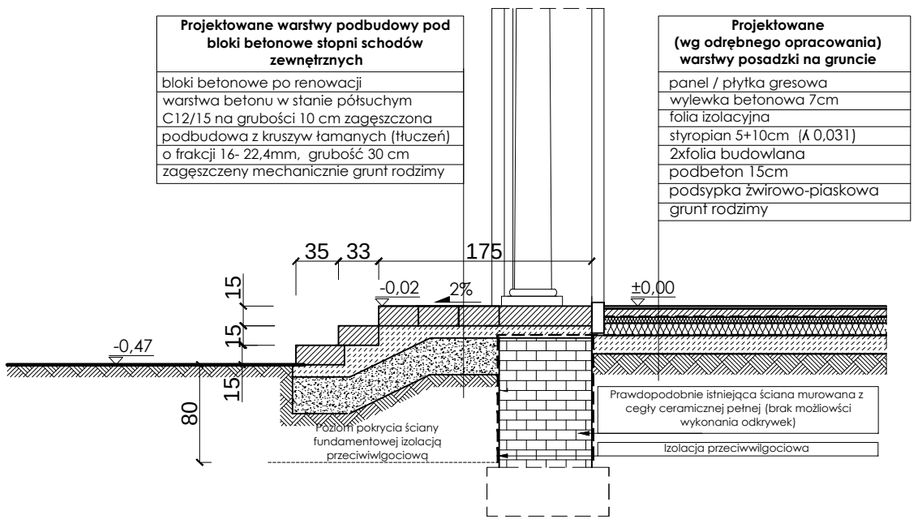

NAZWA I ADRES OBIEKTU:

PRACE KONSERWATORSKIE I RESTAURATORSKIE PRZY ZABYTKU - OFICYNA DWORSKA W STAROŚCINIE

JEDNOSTKA EW.: 160604_2 ŚWIERCZÓW
OBRĘB: 0060 STAROŚCIN
NR EW. DZ. 131/13

INWESTOR:

GMINA ŚWIERCZÓW
ul. Brzeska 48
46-112 Świerczów

IMIĘ I NAZWISKO	NR UPRAWNIEŃ	PODPIS
PROJEKTANT BRANŻY ARCHITEKTONICZNEJ: mgr inż. arch. Katarzyna Kończyło-Widera	08/OPOKK/2009	
SPRAWDZAJĄCY BRANŻY ARCHITEKTONICZNEJ: mgr inż. arch. Janusz Grochowski	145/85/UW	

TYTUŁ RYSUNKU:

REMONT SCHODÓW ZEWNĘTRZNYCH ELEWACJI FRONTOWEJ

BRANŻA

ARCHITEKTURA

A+D Sp. z o.o.
49-305 BRZEG, UL. STAROBRZESKA 67
tel.: +48 664 727 873

PRAWA AUTORSKIE ZASTRZEŻONE!
KOPIOWANIE BEZ PISEMNEJ ZGODY AUTORA ZABRONIONE

NR RYS.	STADIUM
0.1A	PT
DATA	SKALA
07.2026r.	1:50