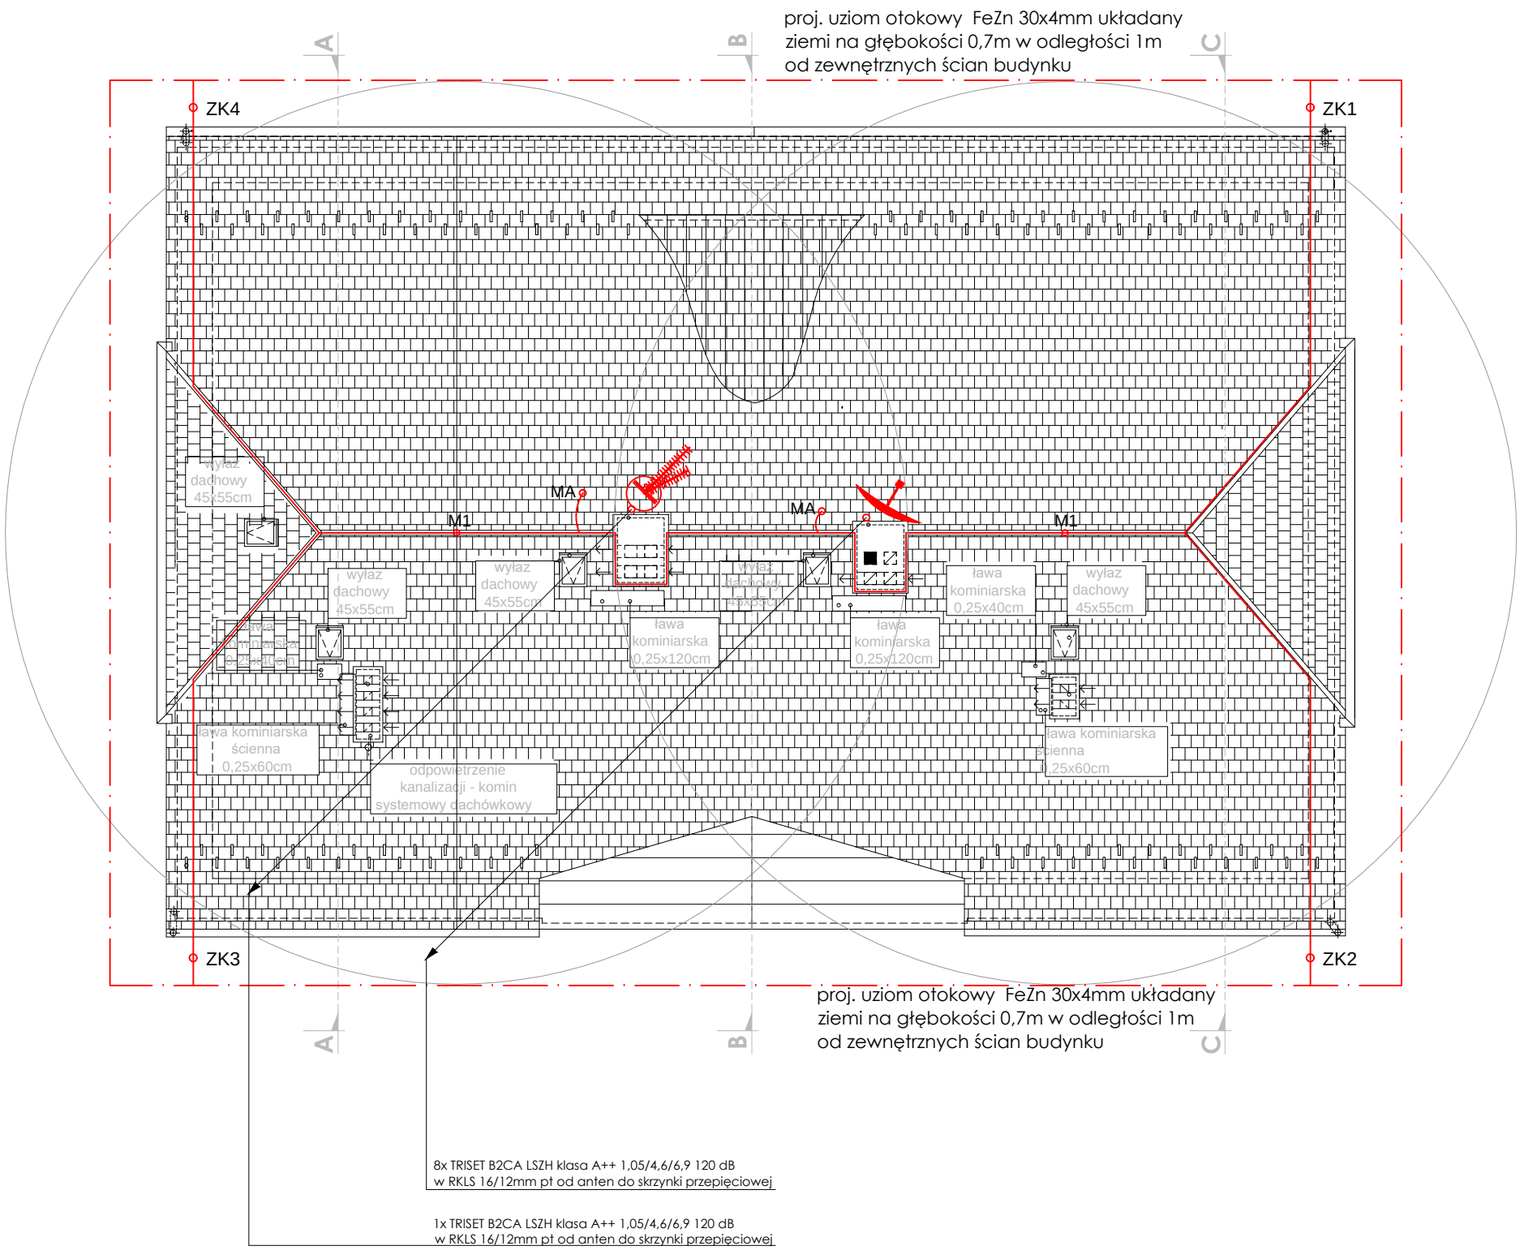


Oznaczenia:

ZK1...4 - złącze kontrolne drut-płaskownik instalowane na elewacji na wysokości 1,5m

- antena satelitarna o średnicy 1,2m wyposażona w dwa konwertery satelitarne instalowana na maszci 2m mocowanym do konstrukcji dachu lub do komina za pomocą uchwytu z obejmą kominową taśmową 5m

- antena UHF kanały 21-60 DVB-T/T2 (np. DIPOL 44/21-69 Tri Digit ECO)+ Antena VHF/ DVB-T/ DAB , kanały 05-12 , 174 - 230 MHz, (np. DIPOL-4/5-12 DAB DVB-T/T2), antena radiowa, instalowane na maście 2m mocowanym konstrukcji dachu lub do komina za pomocą uchwytu z obejmą kominową taśmową 5m

M1 - iglica gonsiorowa podwójna h=1m mocowana na szczycie dachu

MA - masz odgromowy h=3m, chroniący anteny i mocowany do masztów antenowych za pomocą drążków izolacyjnych l=1m

UWAGI:

1. Zgodnie PN-EN 62305 i przy wykożystaniu programu IEC RISK ASSESSMENT CALCULATOR określono że jest wymagana IV klasa ochrony odgromowej
2. Zwody poziome na dachu układać na uchwytach mocowanych do dachówki
3. Zwody poziome na dachu wykonać z drutu stalowego ocynkowanego f 8 mm.
4. Przewody odprowadzające wykonać z drutu stalowego ocynkowanego f 8 mm.
5. Przewody odprowadzające układać na uchwytach mocowanych do elewacji
6. Złącza kontrolno pomiarowe instalować na ścianie na wysokości 1,5m.
7. Od uziomu otokowego do złącza kontrolno pomiarowego należy wyprowadzić taśmę FeZn 30x4mm. Wyprowadzenie bednarki do złącz kontrolnych umieścić w osłonach z kątowników o wymiarach 40x40x5mm. Osłony wyprowadzeń złącz kontrolnych umieścić 20cm w ziemi i 1,5m nad ziemią.

.

NAZWA I ADRES OBIEKTU:

PRACE KONSERWATORSKIE I RESTAURATORSKIE PRZY ZABYTKU - OFICYNA DWORSKA W STAROŚCINIE

JEDNOSTKA EW.: 160604_2 ŚWIERCZÓW
OBRĘB: 0060 STAROŚCIN
NR EW. DZ. 131/13

INWESTOR:

GMINA ŚWIERCZÓW
ul. Brzeska 48
46-112 Świerczów

IMIĘ I NAZWISKO	NR UPRAWNIEŃ	PODPIS
PROJEKTANT BRANŻY ELEKTRYCZNEJ: mgr inż. Piotr Palma	176/DOŚ/15	
SPRAWDZAJĄCY BRANŻY ELEKTRYCZNEJ: mgr inż. Tomasz Słapek	7131-32/31PW/2000	

TYTUŁ RYSUNKU:

RZUT DACHU
- instalacja odgromowa -

BRANŻA: ELEKTRYCZNA

A+D Sp. z o.o.
49-305 BRZEG, UL. STAROBRZESKA 67
tel.: +48 664 727 873

PRAWA AUTORSKIE ZASTRZEŻONE!
KOPIOWANIE BEZ PISEMNEJ ZGODY AUTORA ZABRONIONE

NR RYS.	STADIUM
0.1E	PT
DATA	SKALA
07.2026r.	1:100