
Opaska wokół budynku (na szerokości istniejącej opaski)

Bezpośrednio przy ścianie, na szerokość 20 cm i głębokość 25-30 cm, wykonanie wykopu wypełnionego żwirem płukanym (frakcja 16-32 mm) w otulinie z geowłókniny filtracyjnej. Warstwa ta amortyzuje opad i eliminuje odbijanie się kropel od gruntu.

Separacja krawędziowa: Odcięcie strefy żwirowej od strony ogrodu za pomocą elastycznego krawężnika typu **Eko-Bord,** zlicowanego z końcowym poziomem darni.

Wykończenie roślinne: Układanie **trawnika z rolki** na 5-centymetrowej warstwie humusu. Ponad wypełnieniem żwirowym trawa przerośnie luźne podłoże, tworząc jednolitą wizualnie płaszczyznę aż do lica ściany, bez utraty właściwości chłonnych podłoża.

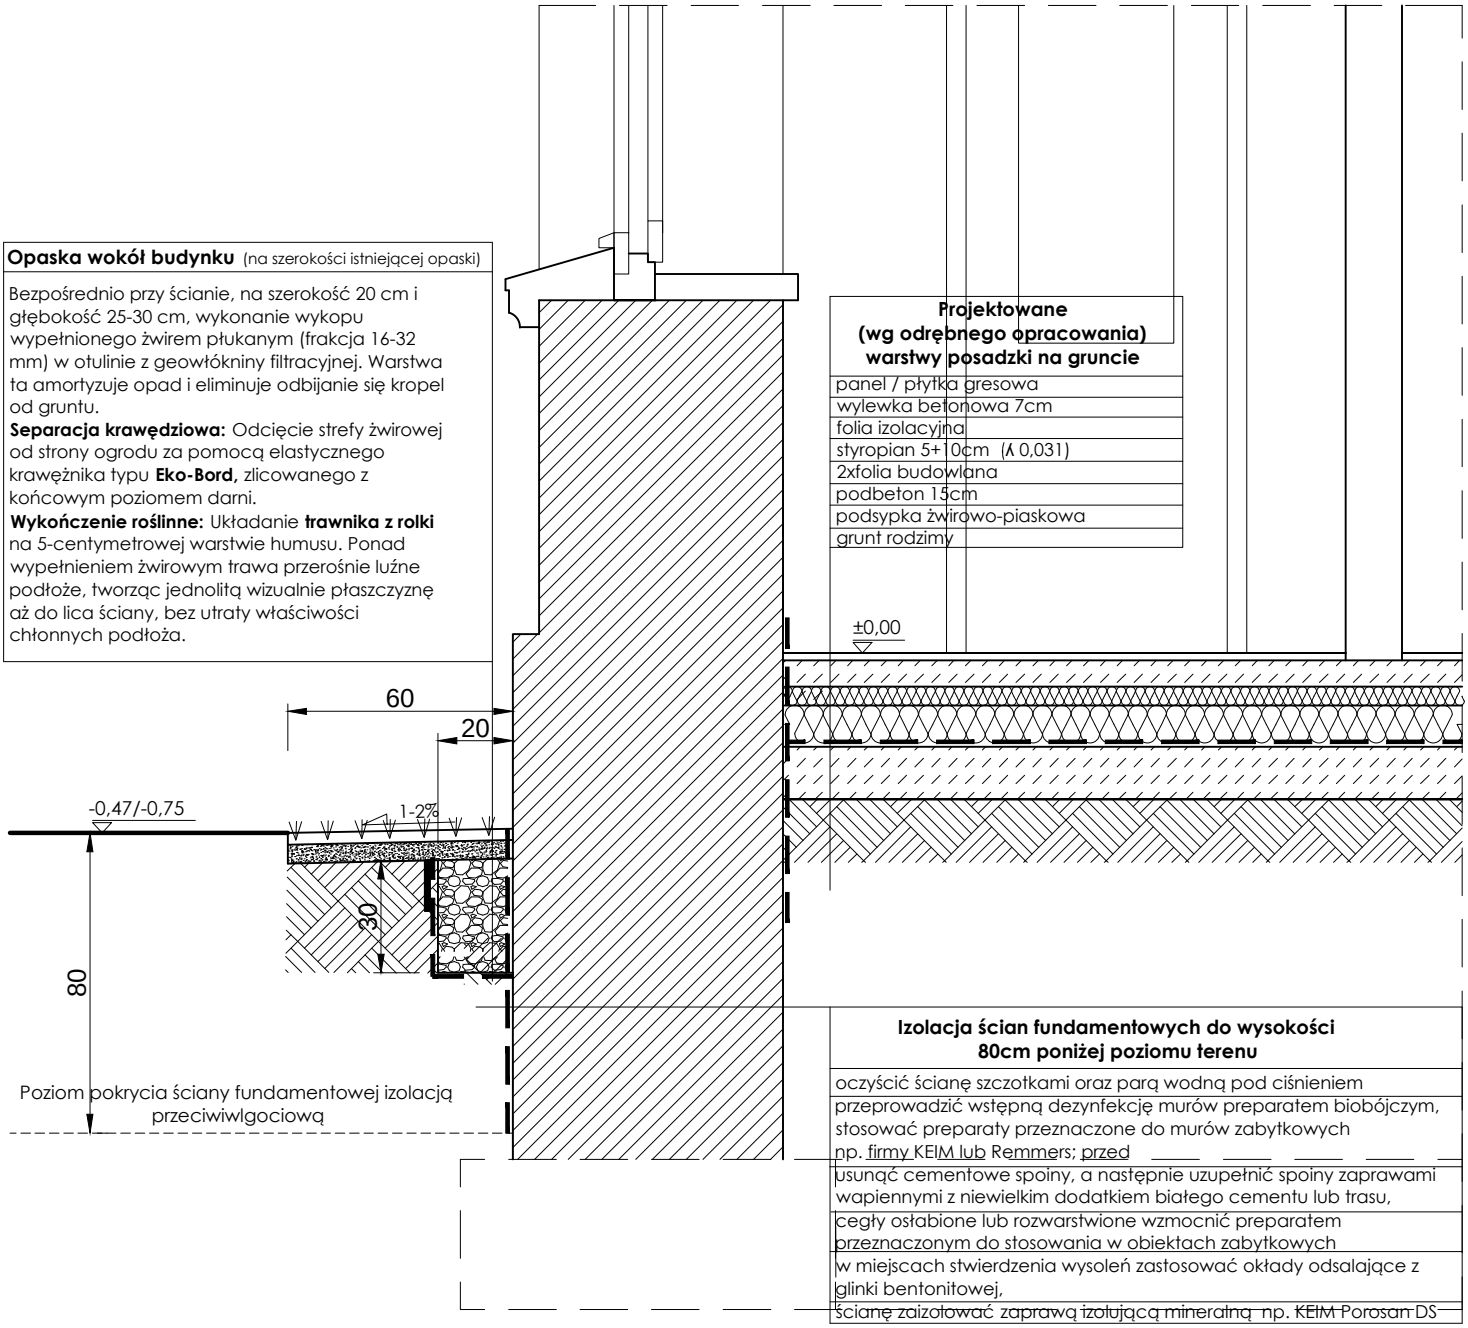

Projektowane (wg odrębnego opracowania) warstwy posadzki na gruncie
panel / płytka gresowa
wylewka betonowa 7cm
folia izolacyjna
styropian 5+10cm (λ 0,031)
2xfolia budowlana
podbeton 15cm
podsypka żwirowo-piaskowa
grunt rodzimy

Izolacja ścian fundamentowych do wysokości 80cm poniżej poziomu terenu
oczyścić ścianę szczotkami oraz parą wodną pod ciśnieniem
przeprowadzić wstępną dezynfekcję murów preparatem biobójczym, stosować preparaty przeznaczone do murów zabytkowych np. firmy KEIM lub Remmers; przed
usunąć cementowe spoiny, a następnie uzupełnić spoiny zaprawami wapiennymi z niewielkim dodatkiem białego cementu lub trasu,
cegły osłabione lub rozwarstwione wzmocnić preparatem przeznaczonym do stosowania w obiektach zabytkowych
w miejscach stwierdzenia wysoleń zastosować okłady odsalające z glinki bentonitowej,
ścianę zaizolować zaprawą izolującą mineralną np. KEIM Porosan DS

NAZWA I ADRES OBIEKTU:

PRACE KONSERWATORSKIE I RESTAURATORSKIE PRZY ZABYTKU - OFICYNA DWORSKA W STAROŚCINIE

JEDNOSTKA EW.: 160604_2 ŚWIERCZÓW
OBRĘB: 0060 STAROŚCIN
NR EW. DZ. 131/13

INWESTOR:

GMINA ŚWIERCZÓW
ul. Brzeska 48
46-112 Świerczów

IMIĘ I NAZWISKO	NR UPRAWNIEŃ	PODPIS
PROJEKTANT BRANŻY ARCHITEKTONICZNEJ: mgr inż. arch. Katarzyna Kończyło-Widera	08/OPOKK/2009	
SPRAWDZAJĄCY BRANŻY ARCHITEKTONICZNEJ: mgr inż. arch. Janusz Grochowski	145/85/UW	

TYTUŁ RYSUNKU:

IZOLACJA ŚCIAN ZEWNĘTRZNYCH OPASKA BUDYNKU

BRANŻA

ARCHITEKTURA

A+D Sp. z o.o.
49-305 BRZEG, UL. STAROBRZESKA 67
tel.: +48 664 727 873

PRAWA AUTORSKIE ZASTRZEŻONE!
KOPIOWANIE BEZ PISEMNEJ ZGODY AUTORA ZABRONIONE

NR RYS.	STADIUM
0.3A	PT
DATA	SKALA
07.2026r.	**1:20**