
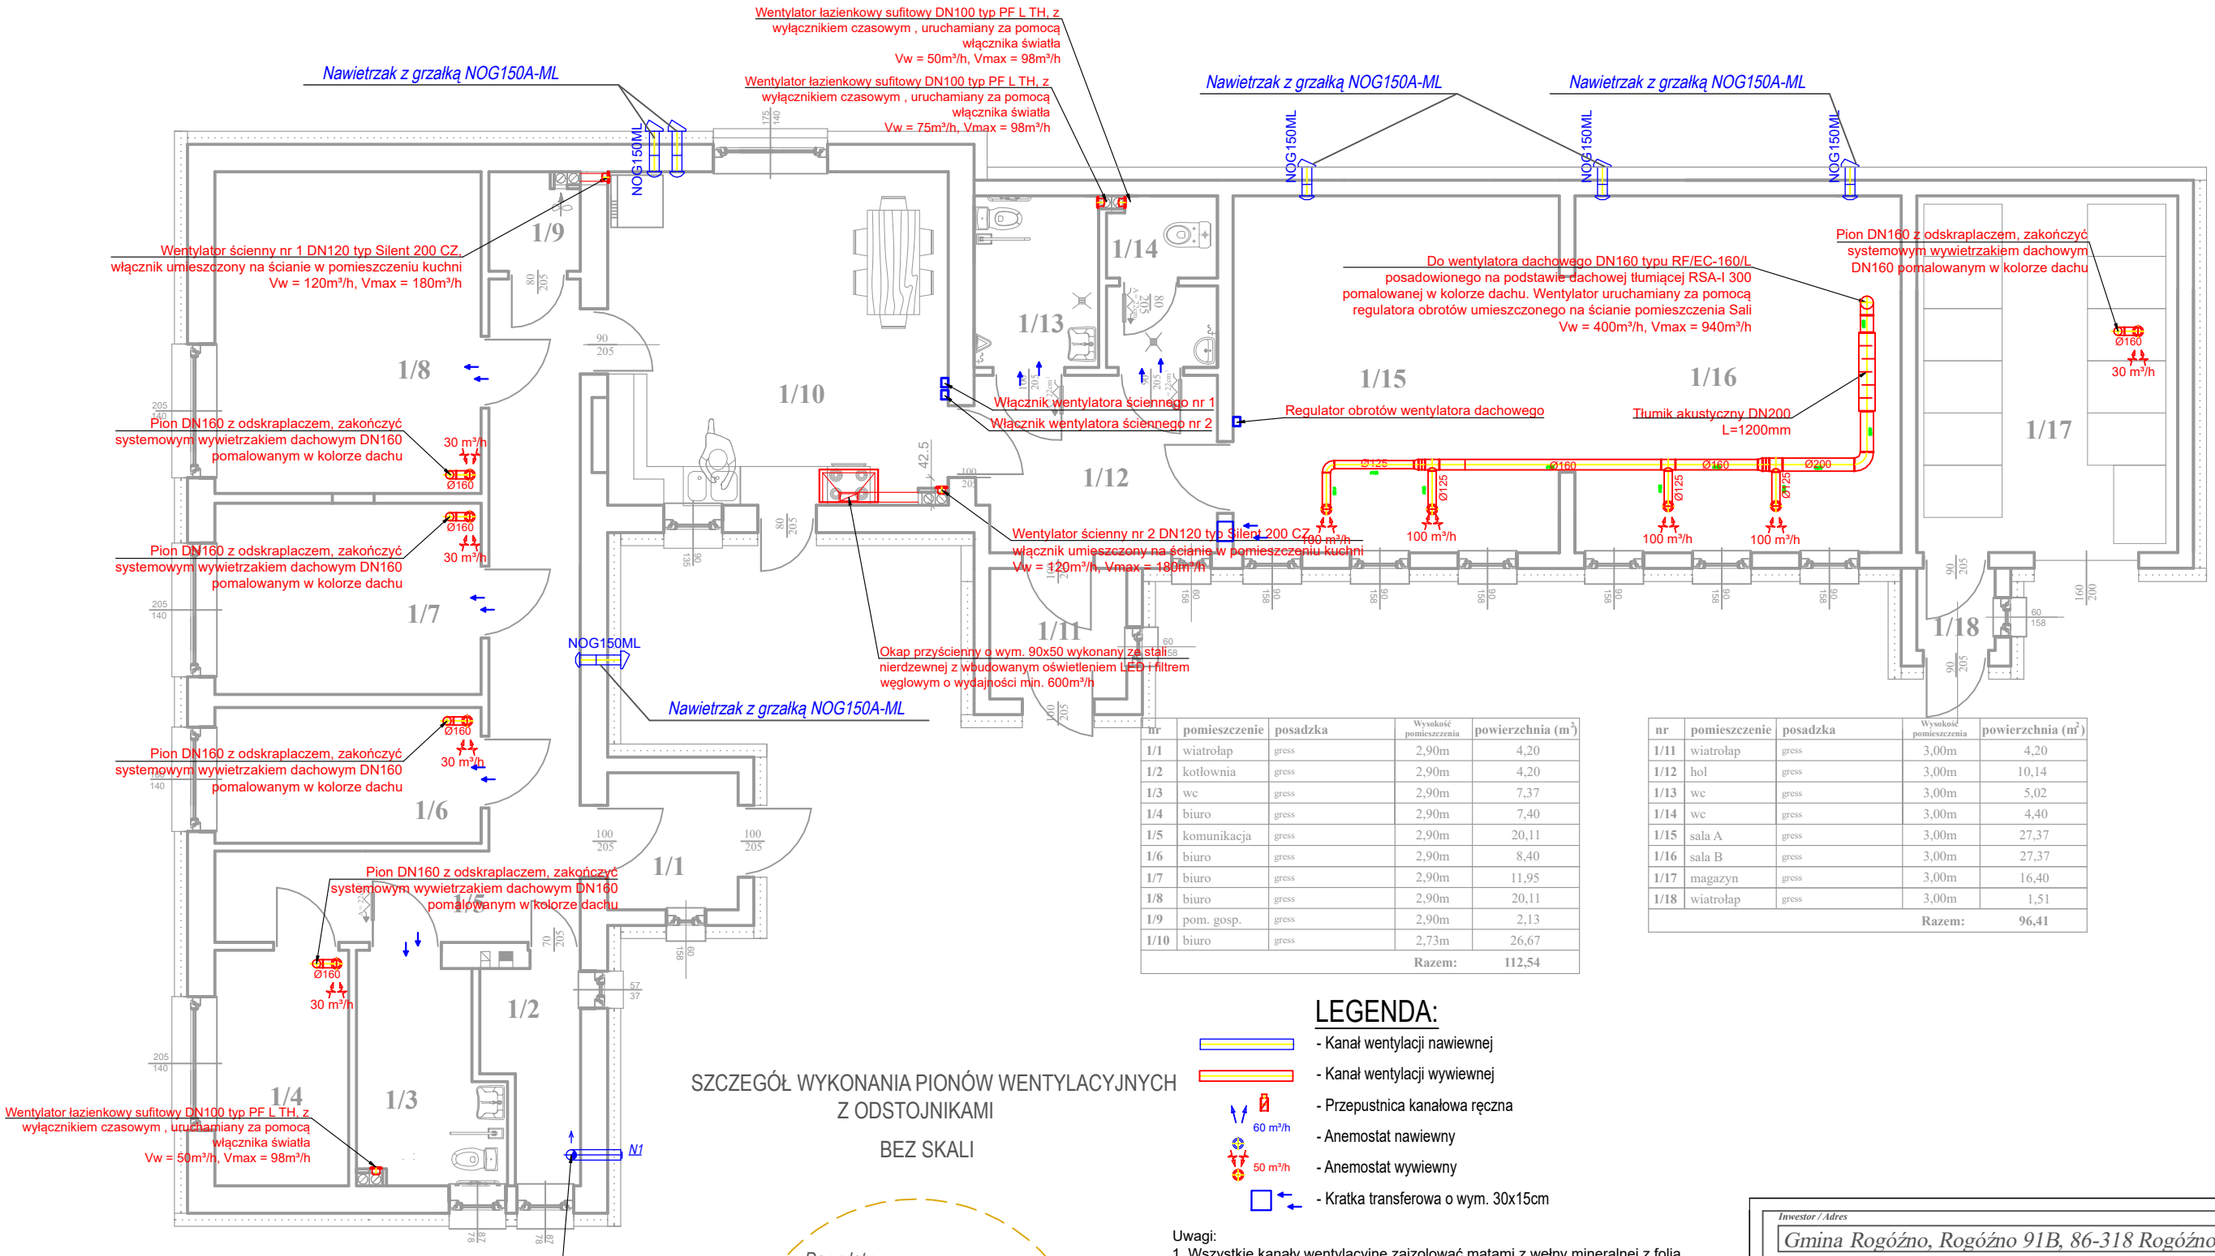


nr	pomieszczenie	posadzka	Wysokość pomieszczenia	powierzchnia (m²)
1/1	wiatrołap	gress	2,90m	4,20
1/2	kotłownia	gress	2,90m	4,20
1/3	wc	gress	2,90m	7,37
1/4	biuro	gress	2,90m	7,40
1/5	komunikacja	gress	2,90m	20,11
1/6	biuro	gress	2,90m	8,40
1/7	biuro	gress	2,90m	11,95
1/8	biuro	gress	2,90m	20,11
1/9	pom. gosp.	gress	2,90m	2,13
1/10	biuro	gress	2,73m	26,67
			Razem:	112,54

nr	pomieszczenie	posadzka	Wysokość pomieszczenia	powierzchnia (m²)
1/11	wiatrołap	gress	3,00m	4,20
1/12	hol	gress	3,00m	10,14
1/13	wc	gress	3,00m	5,02
1/14	wc	gress	3,00m	4,40
1/15	sala A	gress	3,00m	27,37
1/16	sala B	gress	3,00m	27,37
1/17	magazyn	gress	3,00m	16,40
1/18	wiatrołap	gress	3,00m	1,51
			Razem:	96,41

SZCZEGÓŁ WYKONANIA PIONÓW WENTYLACYJNYCH Z ODSTOJNIKAMI

BEZ SKALI

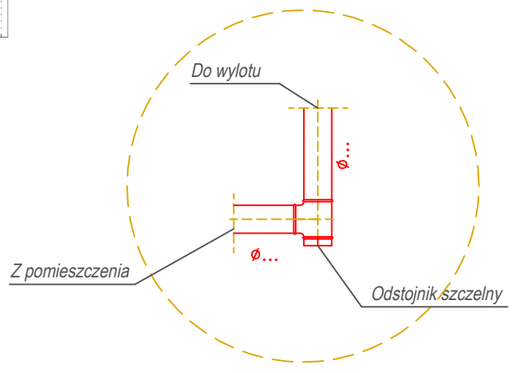

LEGENDA:

- Kanał wentylacji nawiewnej
- Kanał wentylacji wywiewnej
- Przepustnica kanałowa ręczna
- 60 m³/h - Anemostat nawiewny
- 50 m³/h - Anemostat wywiewny
- Kratka transferowa o wym. 30x15cm

Uwagi:
1. Wszystkie kanały wentylacyjne zaizolować matami z wełny mineralnej z folią aluminiową, dla kanałów prowadzonych w strefie nieogrzewanej poddasza gr. 80mm, dla prowadzonych nad sufitami w pomieszczeniu gr. 30mm.
2. Czerpnie, wyrzutnie dachowe, podstawy, cokoły dachowe wykonać w kolorze pokrycia dachu.
3. Przejścia kanałami przez dach wykonać jako szczelne, w systemie dostosowanym do poszycia dachu.

Inwestor / Adres
Gmina Rogóźno, Rogóźno 91B, 86-318 Rogóźno

Projekt / Obiekt
„PRZEBUDOWA I ROZBUDOWA BUDYNKU NA POTRZEBY PROWADZENIA USŁUG SPOŁECZNYCH WRAZ Z WYPOSAŻENIEM I ZAGOSPODAROWANIEM TERENU WOKÓŁ BUDYNKU ROGÓŹNO 83A"

Adres inwestycji
działki nr 349/1, obręb 0010 Rogóźno, Gmina Rogóźno

Rysunek / Temat / Treść
Rzut parteru - instalacja wentylacyjna

Projektant	mgr inż. Borys Kwiatkowski upr. bud. nr KUP/0071/PWBS/20	
Projektant		

Faza	Branża	Skala	Data
projekt techniczny	SANITARNA	1:100	lipiec 2025r.

PRAWA AUTORSKIE ZASTRZEŻONE
Przedmiotowy projekt/utwór architektoniczny jest chroniony prawem autorskim zgodnie z art.1i następne Ustawy o Prawie Autorskim i Prawach Pokrewnych z dnia 4 lutego 1994 roku (Dz.U. nr 24 poz.83 z 23 lutego 1994 r.)