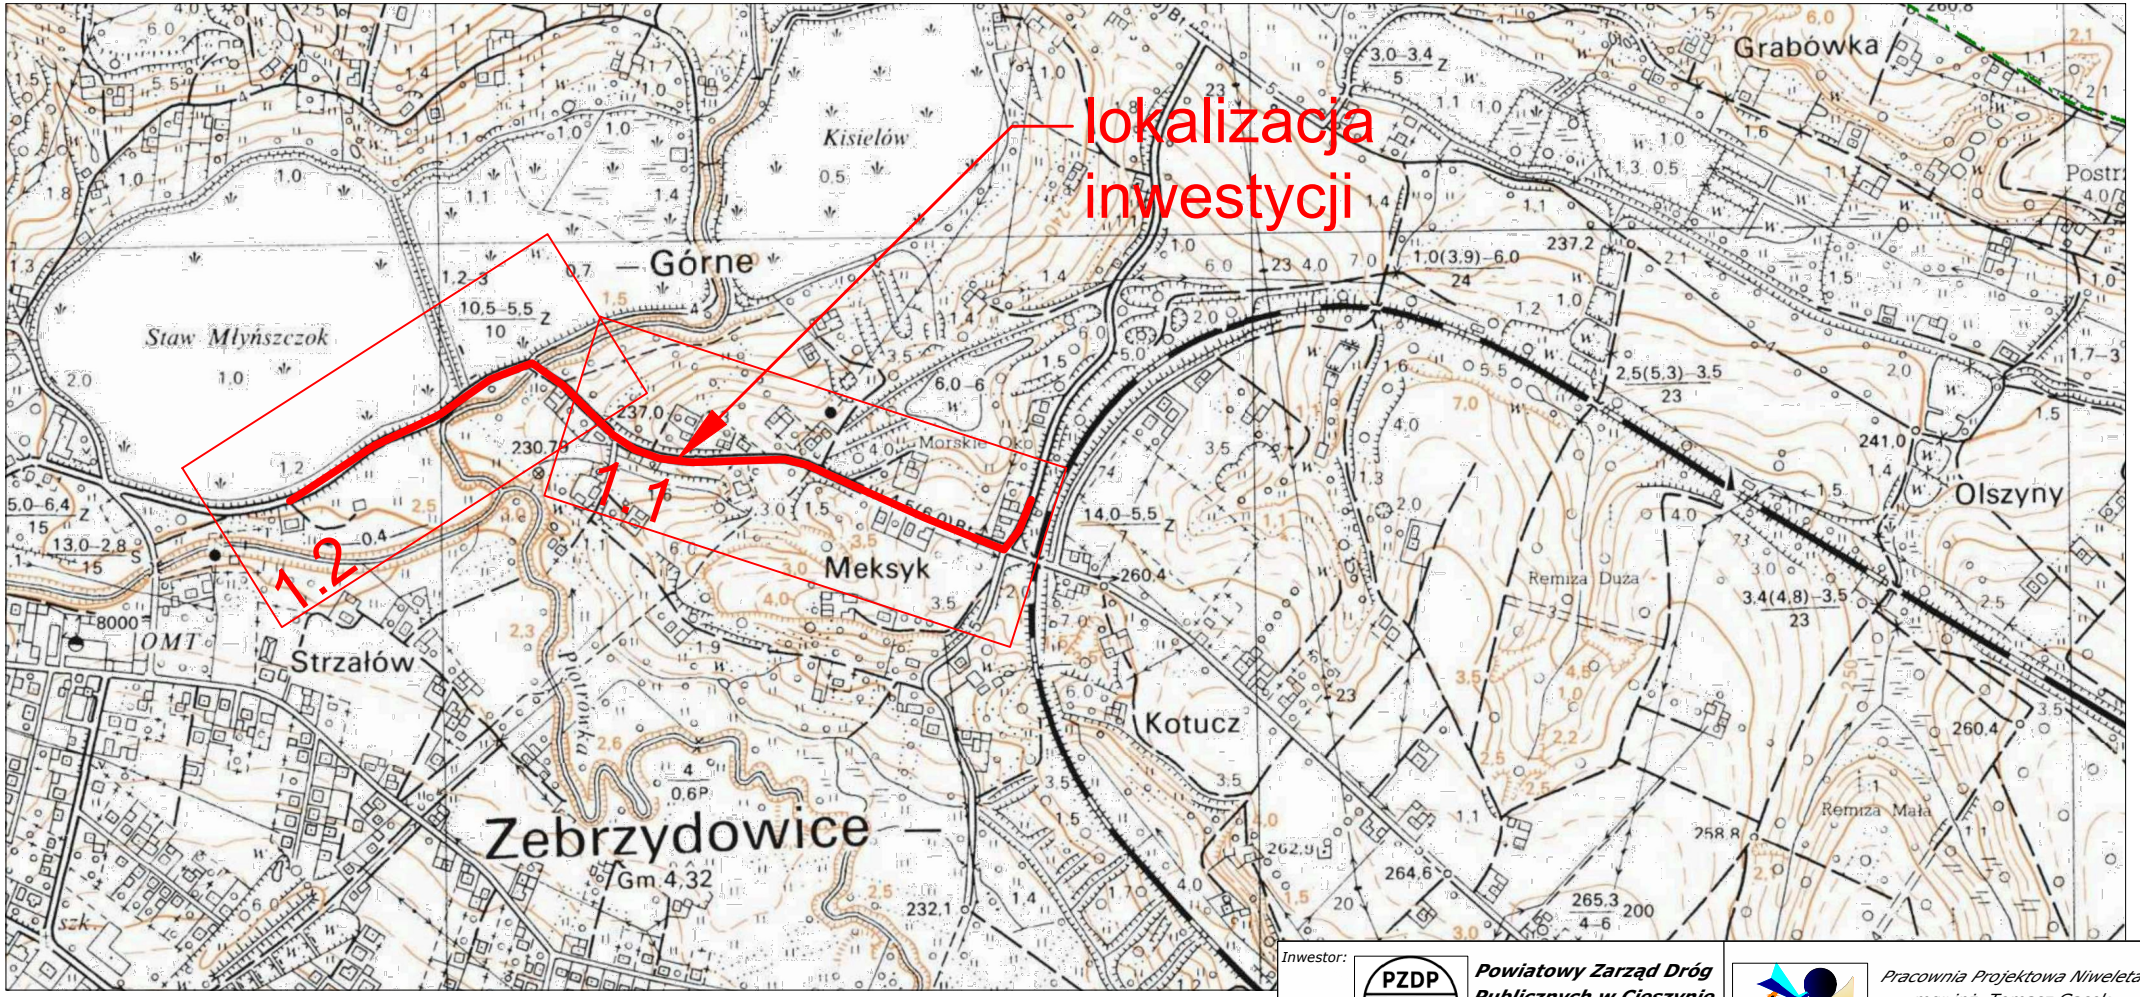


Inwestor:

Powiatowy Zarząd Dróg Publicznych w Cieszynie
Ul. Bobrecka 29
43-400 Cieszyn

Pracownia Projektowa Niweleta
mgr inż. Tomasz Gacek
ul. Jesionowa 14/131
43-303 Bielsko-Biała

Nazwa opracowania/Nazwa obiektu budowlanego:
Remont drogi powiatowej nr 2646 S - ul. Ks. A. Janusza w Zebrzydowicach w ramach inwestycji pn. "Modernizacja drogi powiatowej 2646 S - ul. Ks. A. Janusza w Zebrzydowicach na odcinku ok. 0,8 km"

Adres obiektu budowlanego:
Województwo: ***Śląskie*** *Powiat:* ***Cieszyński*** *Gmina:* ***Zebrzydowice*** *Miejscowość:* ***Zebrzydowice***

Część:	*Materiały do zgłoszenia budowy lub wykonywania innych robót budowlanych*		Skala: ***1:10000***
Branża:	*DROGOWA*		Nr strony projektu:
Funkcja:	Imię i Nazwisko:	Uprawnienia / Specjalność:	Podpis:
Projektował:	***mgr inż. Tomasz Gacek***	***SLK/3672/PWOD/11 - drogowa***	
Opracował:	***mgr inż. Zuzanna Stępień - Figiel***		
Nazwa rysunku:	***Orientacja***		Nr rys.: ***1.0*** Wersja: ***1***

Prawa autorskie zastrzeżone, łącznie z prawem reprodukcji lub udostępniania osobom trzecim niniejszego rysunku lub jego części bez upoważnienia Inwestora.

Bielsko-Biała, maj 2026r.