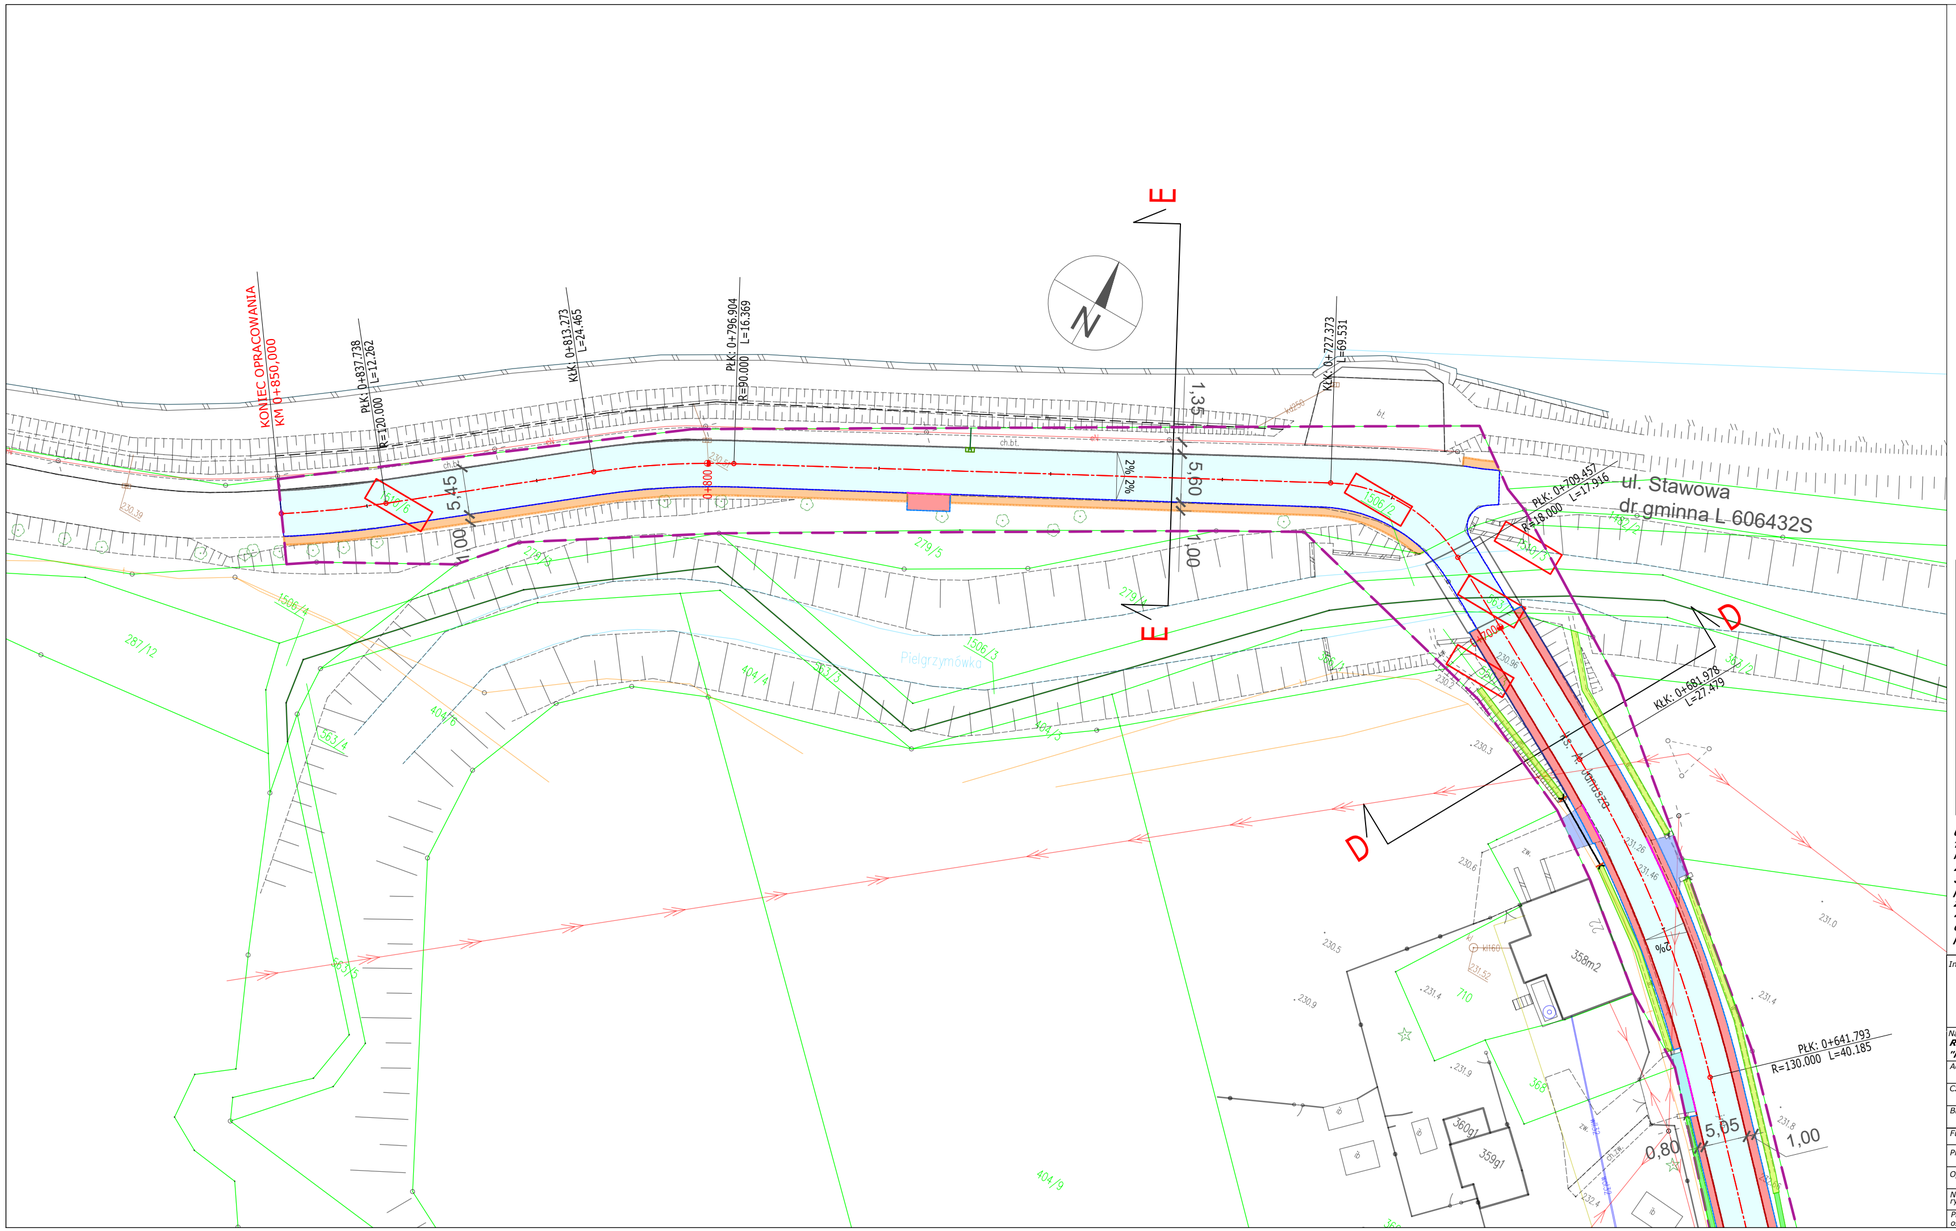


Legenda:

- Remontowana nawierzchnia bitumiczna jezdni
- Remontowana nawierzchnia pobocza - kruszywo z podwójnym utrwaleniem powierzchniowym
- Remontowana nawierzchnia pobocza - kostka betonowa
- Remontowana ścianka czołowa przepustu
- Remontowane przepusty
- Remontowane korytko betonowe krakowskie połówka
- Remontowane korytko betonowe krakowskie
- Remontowane korytko betonowe kolejowe
- Remontowane korytko betonowe trapezowe lub mulda
- Remontowane umocnienie skarpy rowu z płyt ażurowych
- Remontowany opornik betonowy
- Remontowany krawężnik betonowy najazdowy
- Remontowane obrzeże betonowe
- Remontowany opornik prefabrykowany
- Krawędź remontowanej drogi powiatowej
- Oś remontowanej drogi powiatowej
- Granica pasa drogowego remontowanej drogi powiatowej
- 550/4 Numer działki
- Granica działki
- Remontowany ostniejący wpust z przykanalikiem

Elementy nie podlegające zgłoszeniu robót budowlanych :

- Nawierzchnia z kostki betonowej na zjazdach - przebrukowanie
- Nawierzchnia bitumiczna na zjazdach
- Nawierzchnia z kruszywa na zjazdach
- Czyszczenie, udrożnienie istniejących rowów, korytek i przepustów - poza zakresem zgłoszenia (bieżąca konserwacja)
- Istniejący krawężnik betonowy z przyległym chodnikiem z kostki betonowej oraz obrzeżem - do czyszczenia i pozostawienia

UWAGA:

1) Szerokość jezdn i i poboczy jest szerokością orientacyjną - należy dowiązać się do istniejących warunków w terenie.
2) Pochylenia poprzeczne jezdni należy dostosować do istniejących.
3) Istniejące zjazdy należy dowiązać wysokościowo do stanu po remoncie - zakres prac nie podlega zgłoszeniu na podstawie art. 29 ust. 2. pkt 11 oraz art. 30 ustawy Prawo budowlane z dnia 7 lipca 1994r.
4) Prowadzone roboty rozbiórkowe będą wykonywane powierzchniowo/płytko do głębokości ok. 30 cm i nie wymagają konieczności uzgodnień branżowych z gestorami sieci podziemnych umieszczonych w pasie drogowym lub jego okolicy.

Inwestor:	**Powiatowy Zarząd Dróg Publicznych w Cieszynie** Ul. Bobrecka 29 43-400 Cieszyn
	Pracownia Projektowa Niweleta mgr inż. Tomasz Gacek ul. Jesionowa 14/131 43-303 Bielsko-Biała
Nazwa opracowania/Nazwa obiektu budowlanego:	**Remont drogi powiatowej nr 2646 S - ul. Ks. A. Janusza w Zebrzydowicach w ramach inwestycji pn. "Modernizacja drogi powiatowej 2646 S - ul. Ks. A. Janusza w Zebrzydowicach na odcinku ok. 0,8 km"**
Adres obiektu budowlanego:	Województwo: **Śląskie** Powiat: **Cieszyński** Gmina: **Zebrzydowice** Miejscowość: **Zebrzydowice**
Część:	Materiały do zgłoszenia budowy lub wykonywania innych robót budowlanych — Skala: **1:500**
Branża:	DROGOWA — Nr strony projektu:
Funkcja:	Imię i Nazwisko: — Uprawnienia / Specjalność: — Podpis:
Projektował:	**mgr inż. Tomasz Gacek** — **SLK/3672/PWOD/11 - drogowa**
Opracował:	**mgr inż. Zuzanna Stępień - Figiel**
Nazwa rysunku:	***Projekt Zagospodarowania Terenu cz. 2*** — Nr rys.: **1.2** Wersja: **1**
Prawa autorskie zastrzeżone, łącznie z prawem reprodukcji lub udostępniania osobom trzecim niniejszego rysunku lub jego części bez upowaznienia Inwestora.	**Bielsko-Biała, maj 2026r.**