BIURO OBSŁUGI INWESTYCJI
Piotr Sławiński

ul. Aadama Asnyka 28
22-200 Włodawa

PRZEDMIAR

Klasyfikacja robót wg Wspólnego Słownika Zamowień

45453000-7	Roboty remontowe i renowacyjne

NAZWA INWESTYCJI:	Remont utwardzenia placu przy warsztatach szkolnych
ADRES INWESTYCJI:	Korolówka 16A 22-200 Włodawa dz. nr ewid. 356/12
NAZWA INWESTORA:	Zespół Szkół Centrum Kształcenia Rolniczego w Korolówce-Osadzie
ADRES INWESTORA:	ul. Korolówka-Osada 3 22-200 Włodawa

DATA OPRACOWANIA: 28.10.2026

WYKONAWCA: INWESTOR:


Norma STANDARD 2 Wersja: 5.8.400.9 Nr seryjny: 3255 Użytkownik: BOIPS

Przedmiar

Lp.	Podstawa	Opis i wyliczenia	j.m.	Poszcz.	Razem
PRZEDMIAR:					
1		**Remont utwardzenia placu przy warsztatach**			
1.1		**Roboty przygotowawcze**			
1 d.1.1	KNR 2-33 0706-03	Demontaż krawężników	m		
		45,50 + 34,50	m	80,000	
				RAZEM	**80,000**
2 d.1.1	KNR 4-01 0108-09	Wywiezienie gruzu spryzmowanego samochodami skrzyniowymi na odl.do 1 km	m3		
		10	m3	10,000	
				RAZEM	**10,000**
3 d.1.1	KNR 4-01 0108-10	Wywiezienie gruzu spryzmowanego samochodami skrzyniowymi - za każdy nast. 1 km / dopłata za 10 km Krotność = 10	m3		
		10	m3	10,000	
				RAZEM	**10,000**
1.2		**Utwardzenie placu**			
4 d.1.2	KNR 2-31 0402-03	Ława pod krawężniki betonowa zwykła	m3		
		(45,50 + 34,50) * 0,24 * 0,24	m3	4,608	
				RAZEM	**4,608**
5 d.1.2	KNR 2-31 0403-03	Krawężniki betonowe wystające o wym. 15x30 cm na ławie	m		
		45,50 + 34,50	m	80,000	
				RAZEM	**80,000**
6 d.1.2	KNR 2-31 0403-03	Krawężniki betonowe leżące o wym. 15x30 cm na zaprawie - opór na płytach betonowych we wskazanych miejscach	m		
		24,5	m	24,500	
				RAZEM	**24,500**
7 d.1.2	KNR 2-31 0117-01	Wzmocnienie istniejącej nawierzchni z przygotowaniem do wykorzystania jako podbudowy przy użyciu tłucznia kamiennego twardego - grubość warstwy po zagęszczeniu średnio 7 cm	m2		
		982,00	m2	982,000	
				RAZEM	**982,000**
8 d.1.2	KNR 2-31 0511-03	Nawierzchnie z kostki betonowej grub. 8 cm na podsypce cementowo-piaskowej	m2		
		982,00	m2	982,000	
				RAZEM	**982,000**

Norma STANDARD 2 Wersja: 5.8.400.9 Nr seryjny: 3255 Użytkownik: BOIPS

PLAN SYTUACYJNY SKALA 1: 500

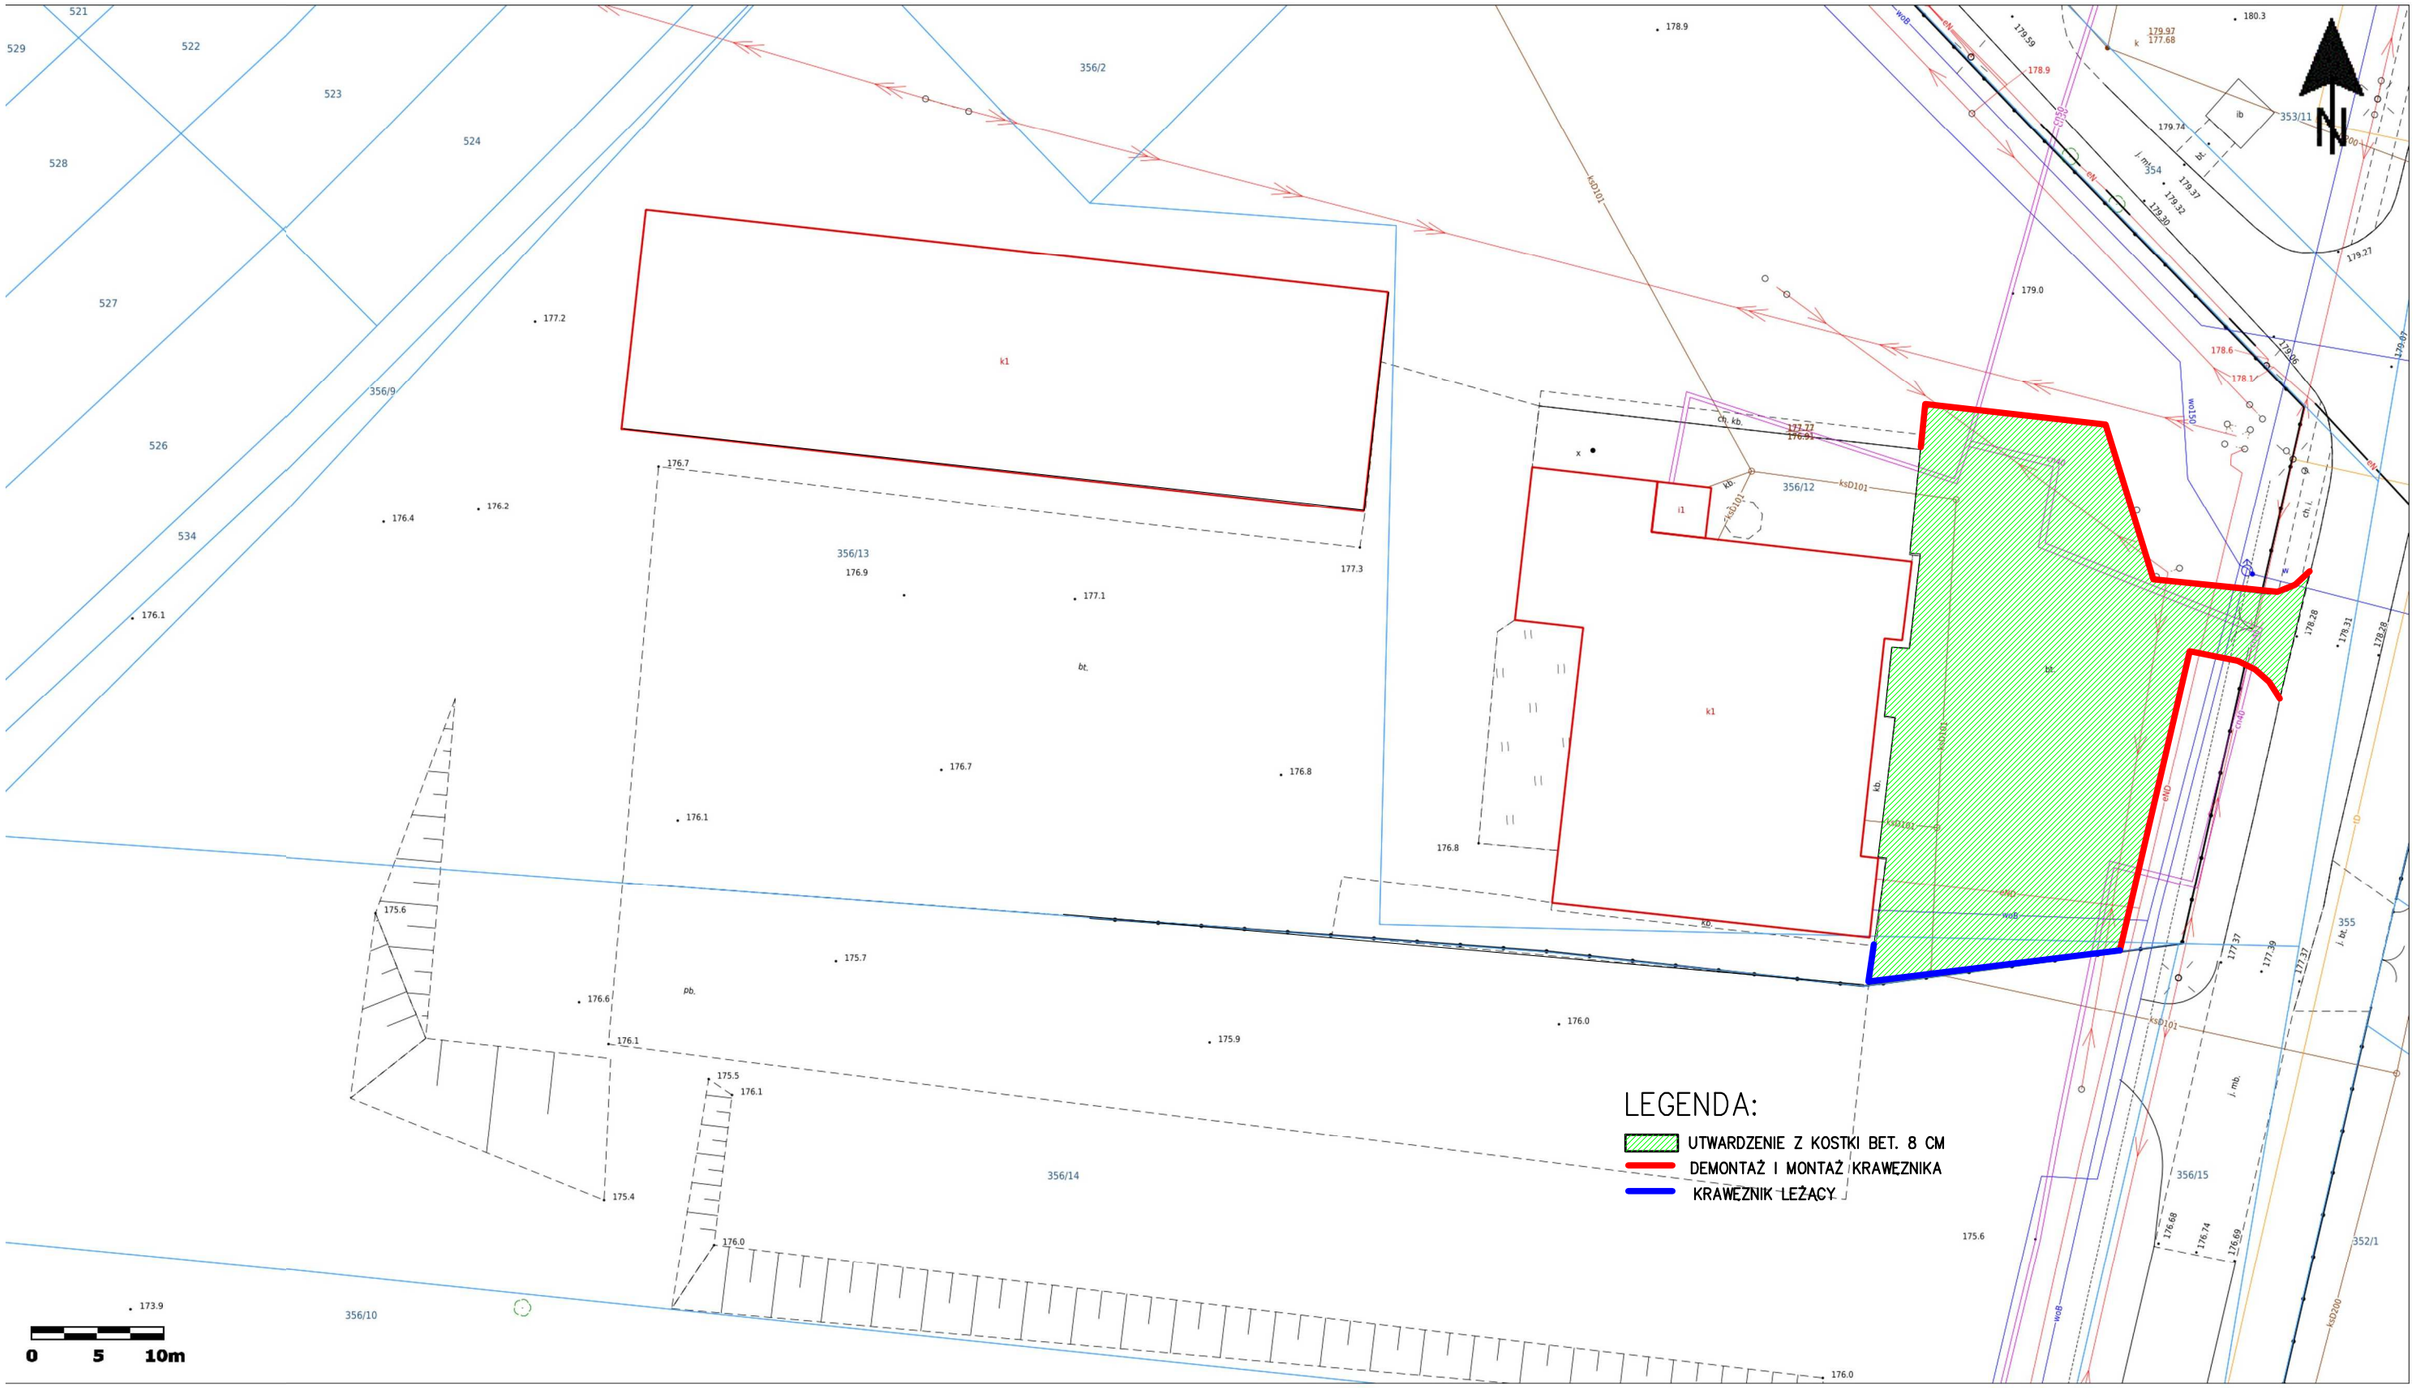

ADRES INWESTYCJI :
Korolówka 16A
22-200 Włodawa
dz. nr ewid. 356/12