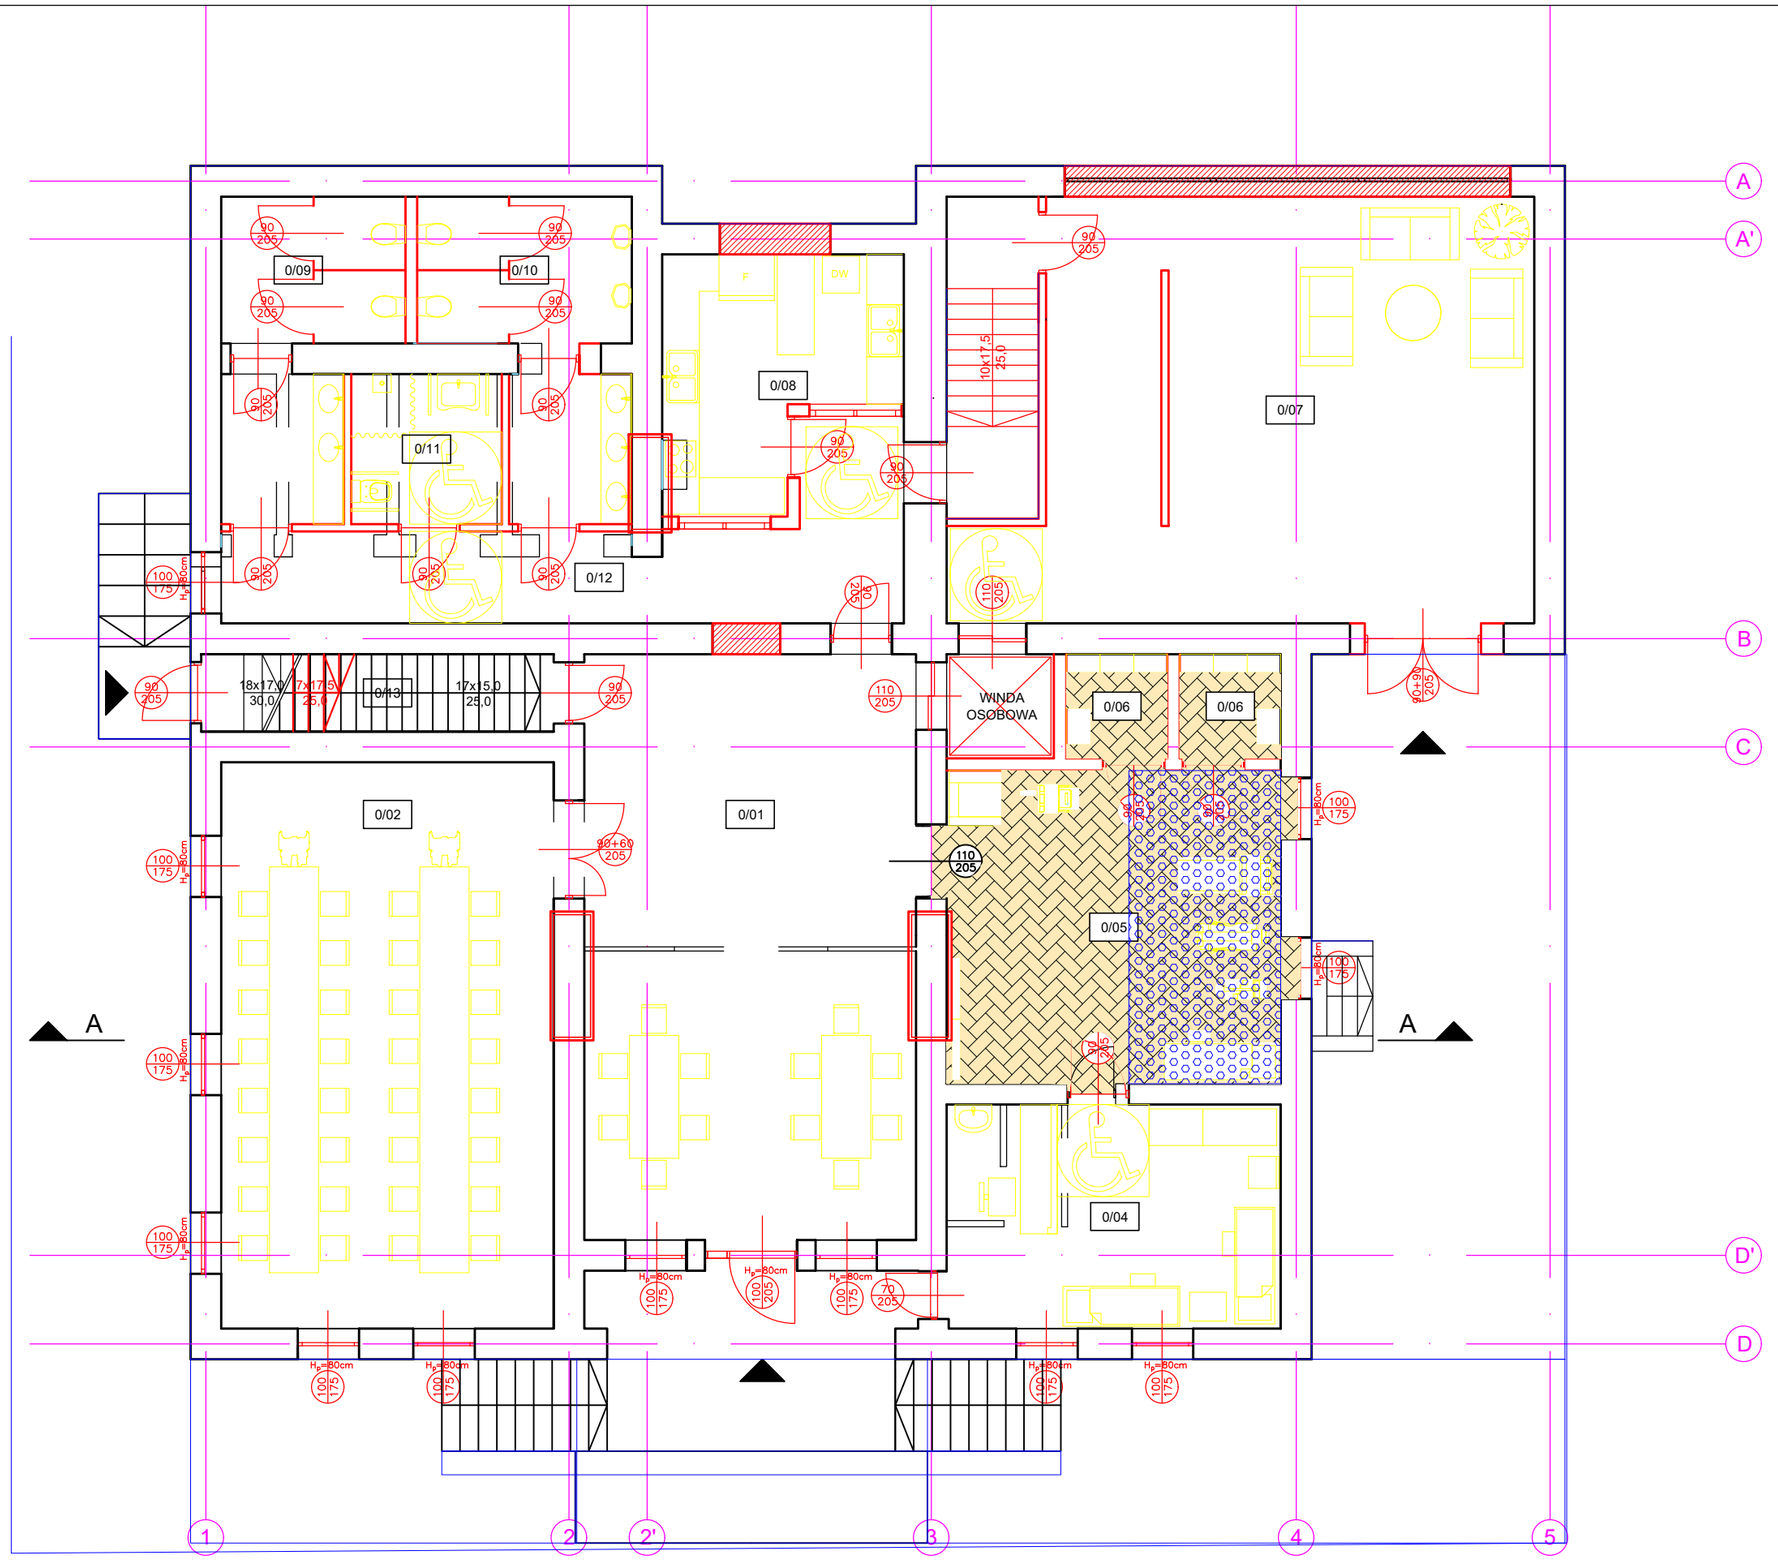


- ISTNIEJĄCE ELEMENTY
- ISTNIEJĄCE ELEMENTY DO WYBURZENIA
- ISTNIEJĄCE ELEMENTY DO ZAMUROWANIA
- NOWOPROJEKTOWANE ELEMENTY

ZESTAWIENIE POWIERZCHNI UŻYTKOWEJ PARTER

NR	NAZWA POMIESZCZENIA	POWIERZCHNIA
0/01	SALA POBYTU	51.00 m^2
0/02	SALA POBYTU	50.10 m^2
0/03	KOMUNIKACJA	5.40 m^2
0/04	POM. ZABIEGOWE	18.20 m^2
0/05	SALA ZAJĘĆ RUCHOWYCH	28.20 m^2
0/06	PRZEBIERALNIE	5.40 m^2
0/07	HALL/ SZATNIA	56.30 m^2
0/08	PODGRZEW. / ZMYWALNIA	14.00 m^2
0/09	WC DAMSKI	12.20 m^2
0/10	WC MĘSKI	13.30 m^2
0/11	WC NIEPEŁNOSPRAWNI	5.60 m^2
0/12	KOMUNIKACJA	19.70 m^2
0/13	KOMUNIKACJA	5.40 m^2
	RAZEM	284.80 m^2

POSADZKA PANELE

MATA AMORTYZACJA

NAZWA INWESTYCJI

ZMIANA SPOSOBU UŻYTKOWANIA BUDYNKU DAWNEJ MLECZARNI Z PRZEZNACZENIEM NA BUDYNEK DZIENNYCH OŚRODKÓW WSPARCIA DLA SENIORÓW

INWESTOR

GMINA ŁAŃCUT
UL. MICKIEWICZA 2A, 37-100 ŁAŃCUT

ADRES

dz. nr ewid. gr.: 1551, 37-124 KRACZKOWA
181004_2.0006.1551

PROJEKTANT GŁÓWNY

mgr inż. arch. GERTRUDA PIECZONKA
nr upr. 3/PKOKK/2021

SPRAWDZAJĄCY

mgr inż. arch. URSZULA ORZECHOWSKA
nr upr. 61/2010/DSOIA

NAZWA RYSUNKU

RZUT PARTERU

A_02 / 1:100

NUMER RYSUNKU/ SKALA

ŁAŃCUT, CZERWIEC 2025