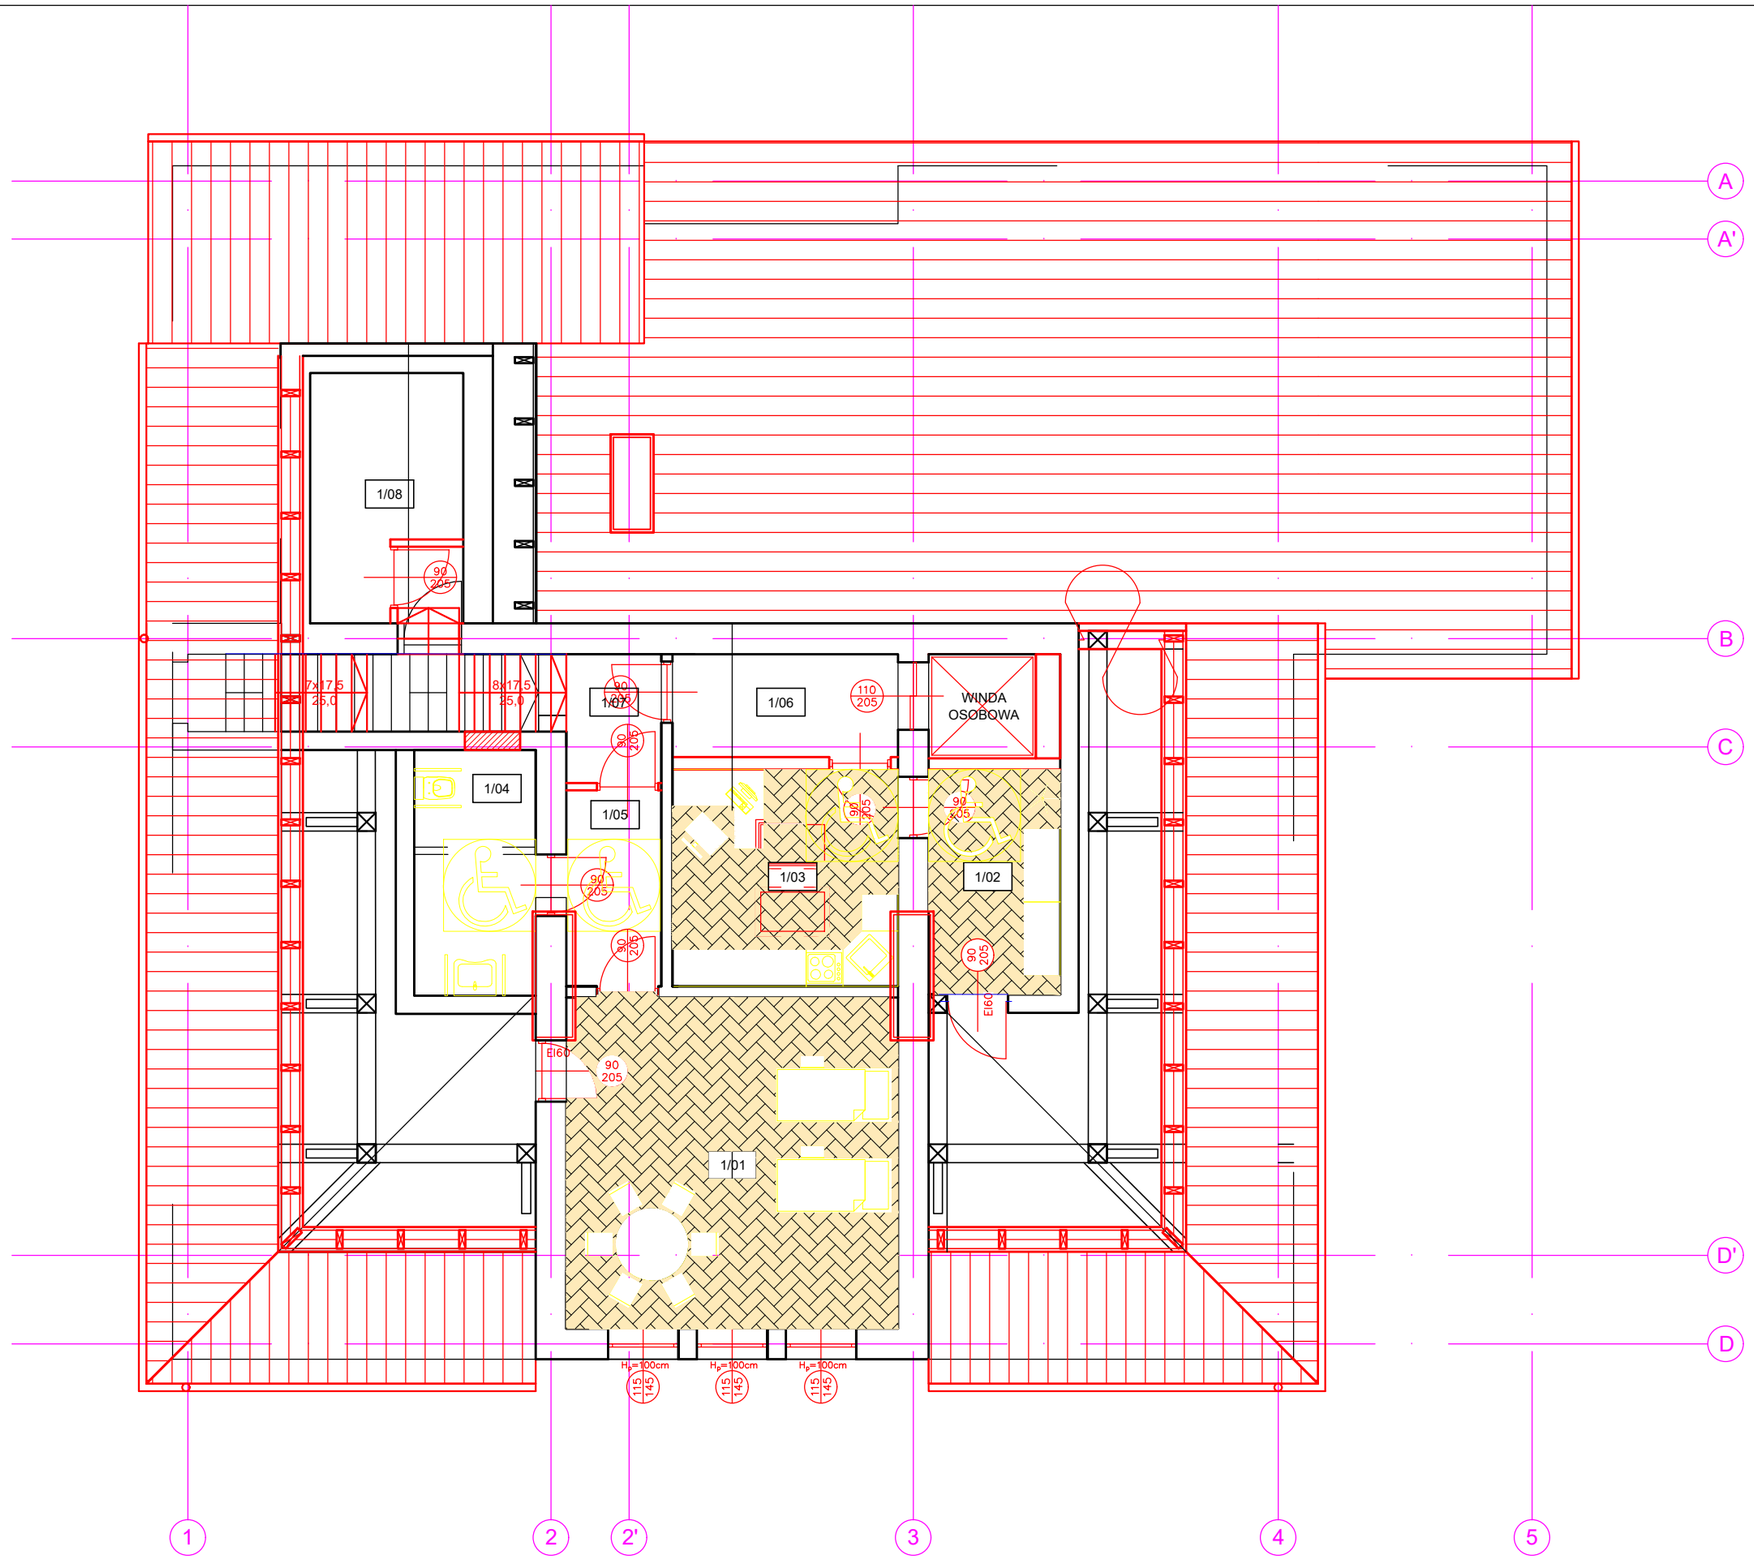


- ISTNIEJĄCE ELEMENTY
- ISTNIEJĄCE ELEMENTY DO WYBURZENIA
- ISTNIEJĄCE ELEMENTY DO ZAMUROWANIA
- NOWOPROJEKTOWANE ELEMENTY

ZESTAWIENIE POWIERZCHNI UŻYTKOWEJ PIĘTRO

NR	NAZWA POMIESZCZENIA	POWIERZCHNIA
1/01	POM. WYPOCZYNKU	28.70 m^2
1/02	PRZEBIER./ POM. SOCJAL.	8.90 m^2
1/03	POM. BIUROWE/ SOCJALNE	10.20 m^2
1/04	WC NIEPŁNOSPRAWNI	7.00 m^2
1/05	KOMUNIKACJA	5.00 m^2
1/06	KOMUNIKACJA	6.20 m^2
1/07	KOMUNIKACJA	3.90 m^2
1/08	KOTŁOWNIA	10.20 m^2
	RAZEM	80.10 m^2

POSADZKA PANELE

NAZWA INWESTYCJI

ZMIANA SPOSOBU UŻYTKOWANIA BUDYNKU DAWNEJ MLECZARNI Z PRZEZNACZENIEM NA BUDYNEK DZIENNYCH OŚRODKÓW WSPARCIA DLA SENIORÓW

INWESTOR

GMINA ŁAŃCUT
UL. MICKIEWICZA 2A, 37-100 ŁAŃCUT

ADRES

dz. nr ewid. gr.: 1551, 37-124 KRACZKOWA
181004_2.0006.1551

PROJEKTANT GŁÓWNY

mgr inż. arch. GERTRUDA PIECZONKA
nr upr. 3/PKOKK/2021

SPRAWDZAJĄCY

mgr inż. arch. URSZULA ORZECHOWSKA
nr upr. 61/2010/DSOIA

NAZWA RYSUNKU

RZUT PIĘTRA

A_03 / 1:100

NUMER RYSUNKU/ SKALA

ŁAŃCUT, CZERWIEC 2025