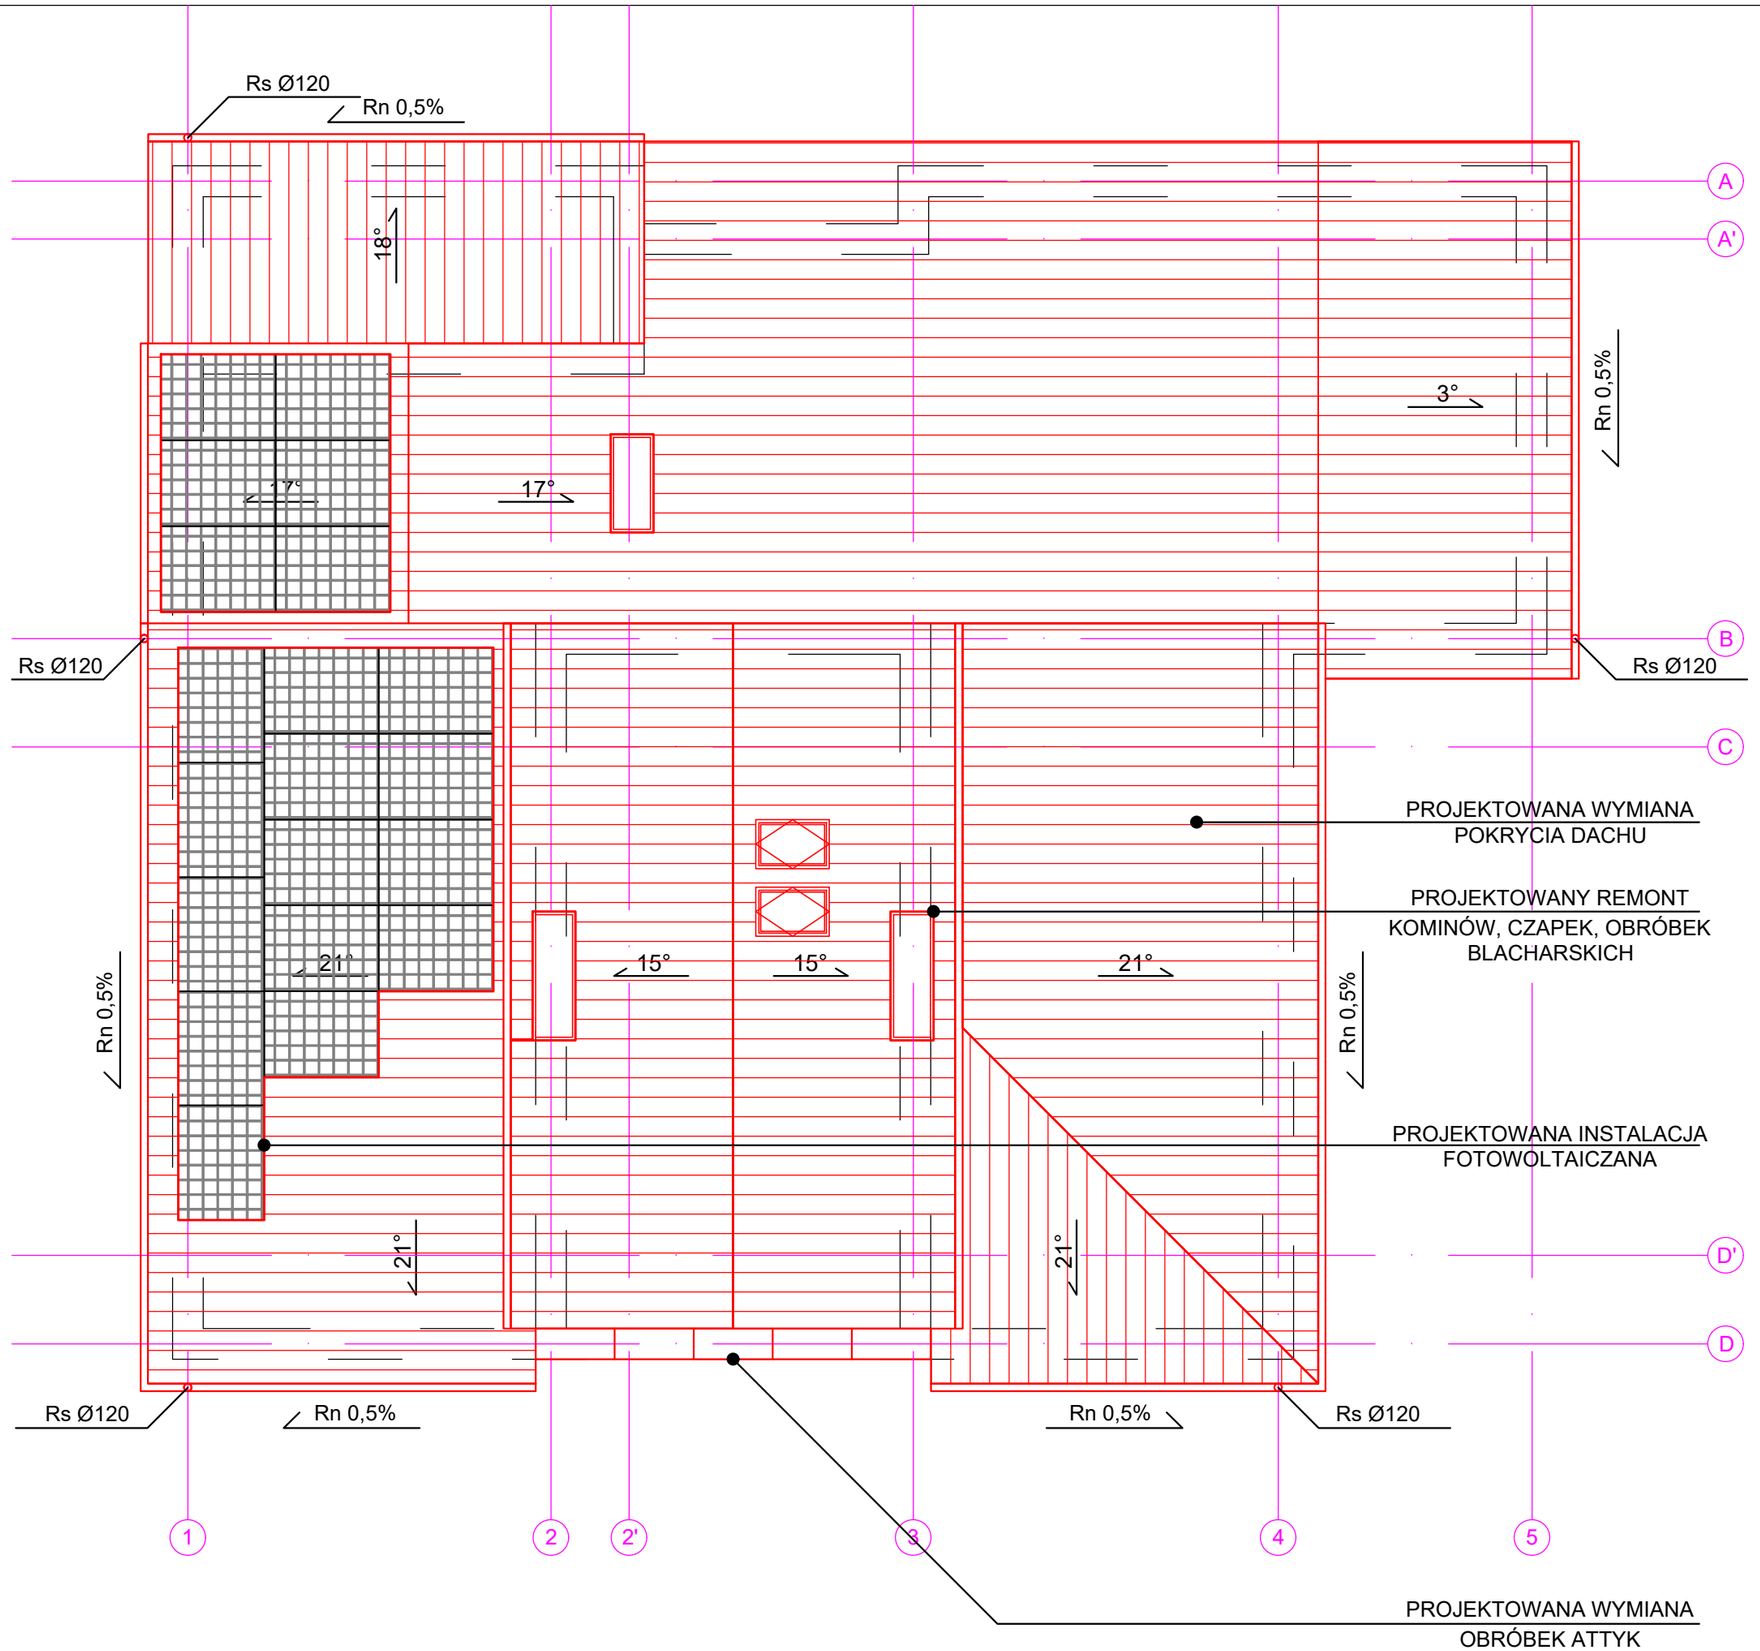


- ISTNIEJĄCE ELEMENTY
- ISTNIEJĄCE ELEMENTY DO WYBURZENIA
- ISTNIEJĄCE ELEMENTY DO ZAMUROWANIA
- NOWOPROJEKTOWANE ELEMENTY
- NOWOPROJEKTOWANE ELEMENTY WYMIANA DACHU - pokrycie blacha grubości min. 0,55-0,7mm - powłoka poliuretanowa o grubości 50 µm
- NOWOPROJEKTOWANE ELEMENTY INSTALACJA PV - dopuszczalna zmiana lokalizacji w obrebie połaci dachowej

NAZWA INWESTYCJI

ZMIANA SPOSOBU UŻYTKOWANIA BUDYNKU DAWNEJ MLECZARNI Z PRZEZNACZENIEM NA BUDYNEK DZIENNYCH OŚRODKÓW WSPARCIA DLA SENIORÓW

INWESTOR

GMINA ŁAŃCUT
UL. MICKIEWICZA 2A, 37-100 ŁAŃCUT

ADRES

dz. nr ewid. gr.: 1551, 37-124 KRACZKOWA
181004_2.0006.1551

PROJEKTANT GŁÓWNY

mgr inż. arch. GERTRUDA PIECZONKA
nr upr. 3/PKOKK/2021

SPRAWDZAJĄCY

mgr inż. arch. URSZULA ORZECHOWSKA
nr upr. 61/2010/DSOIA

NAZWA RYSUNKU

RZUT DACHU

A_04 / 1:100

NUMER RYSUNKU/ SKALA

ŁAŃCUT, CZERWIEC 2025