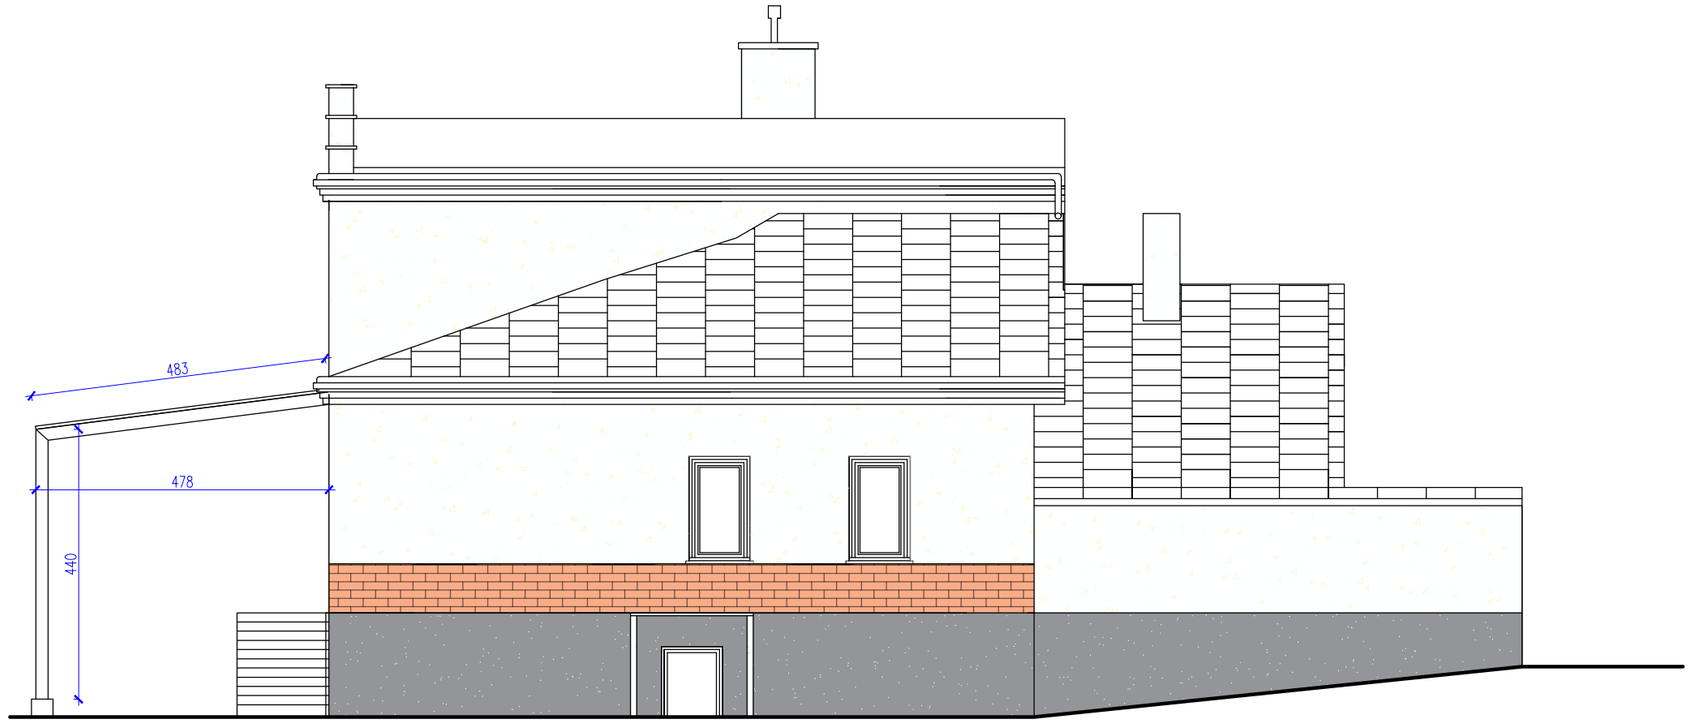


NAZWA INWESTYCJI

ZMIANA SPOSOBU UŻYTKOWANIA BUDYNKU DAWNEJ MLECZARNI Z PRZEZNACZENIEM NA BUDYNEK DZIENNYCH OŚRODKÓW WSPARCIA DLA SENIORÓW

INWESTOR

GMINA ŁAŃCUT
UL. MICKIEWICZA 2A, 37-100 ŁAŃCUT

ADRES

dz. nr ewid. gr.: 1551, 37-124 KRACZKOWA
181004_2.0006.1551

PROJEKTANT GŁÓWNY

mgr inż. arch. GERTRUDA PIECZONKA
nr upr. 3/PKOKK/2021

SPRAWDZAJĄCY

mgr inż. arch. URSZULA ORZECHOWSKA
nr upr. 61/2010/DSOIA

NAZWA RYSUNKU

ELEWACJA WSCHODNIA

A_08 / 1:100

NUMER RYSUNKU/ SKALA

ŁAŃCUT, CZERWIEC 2025