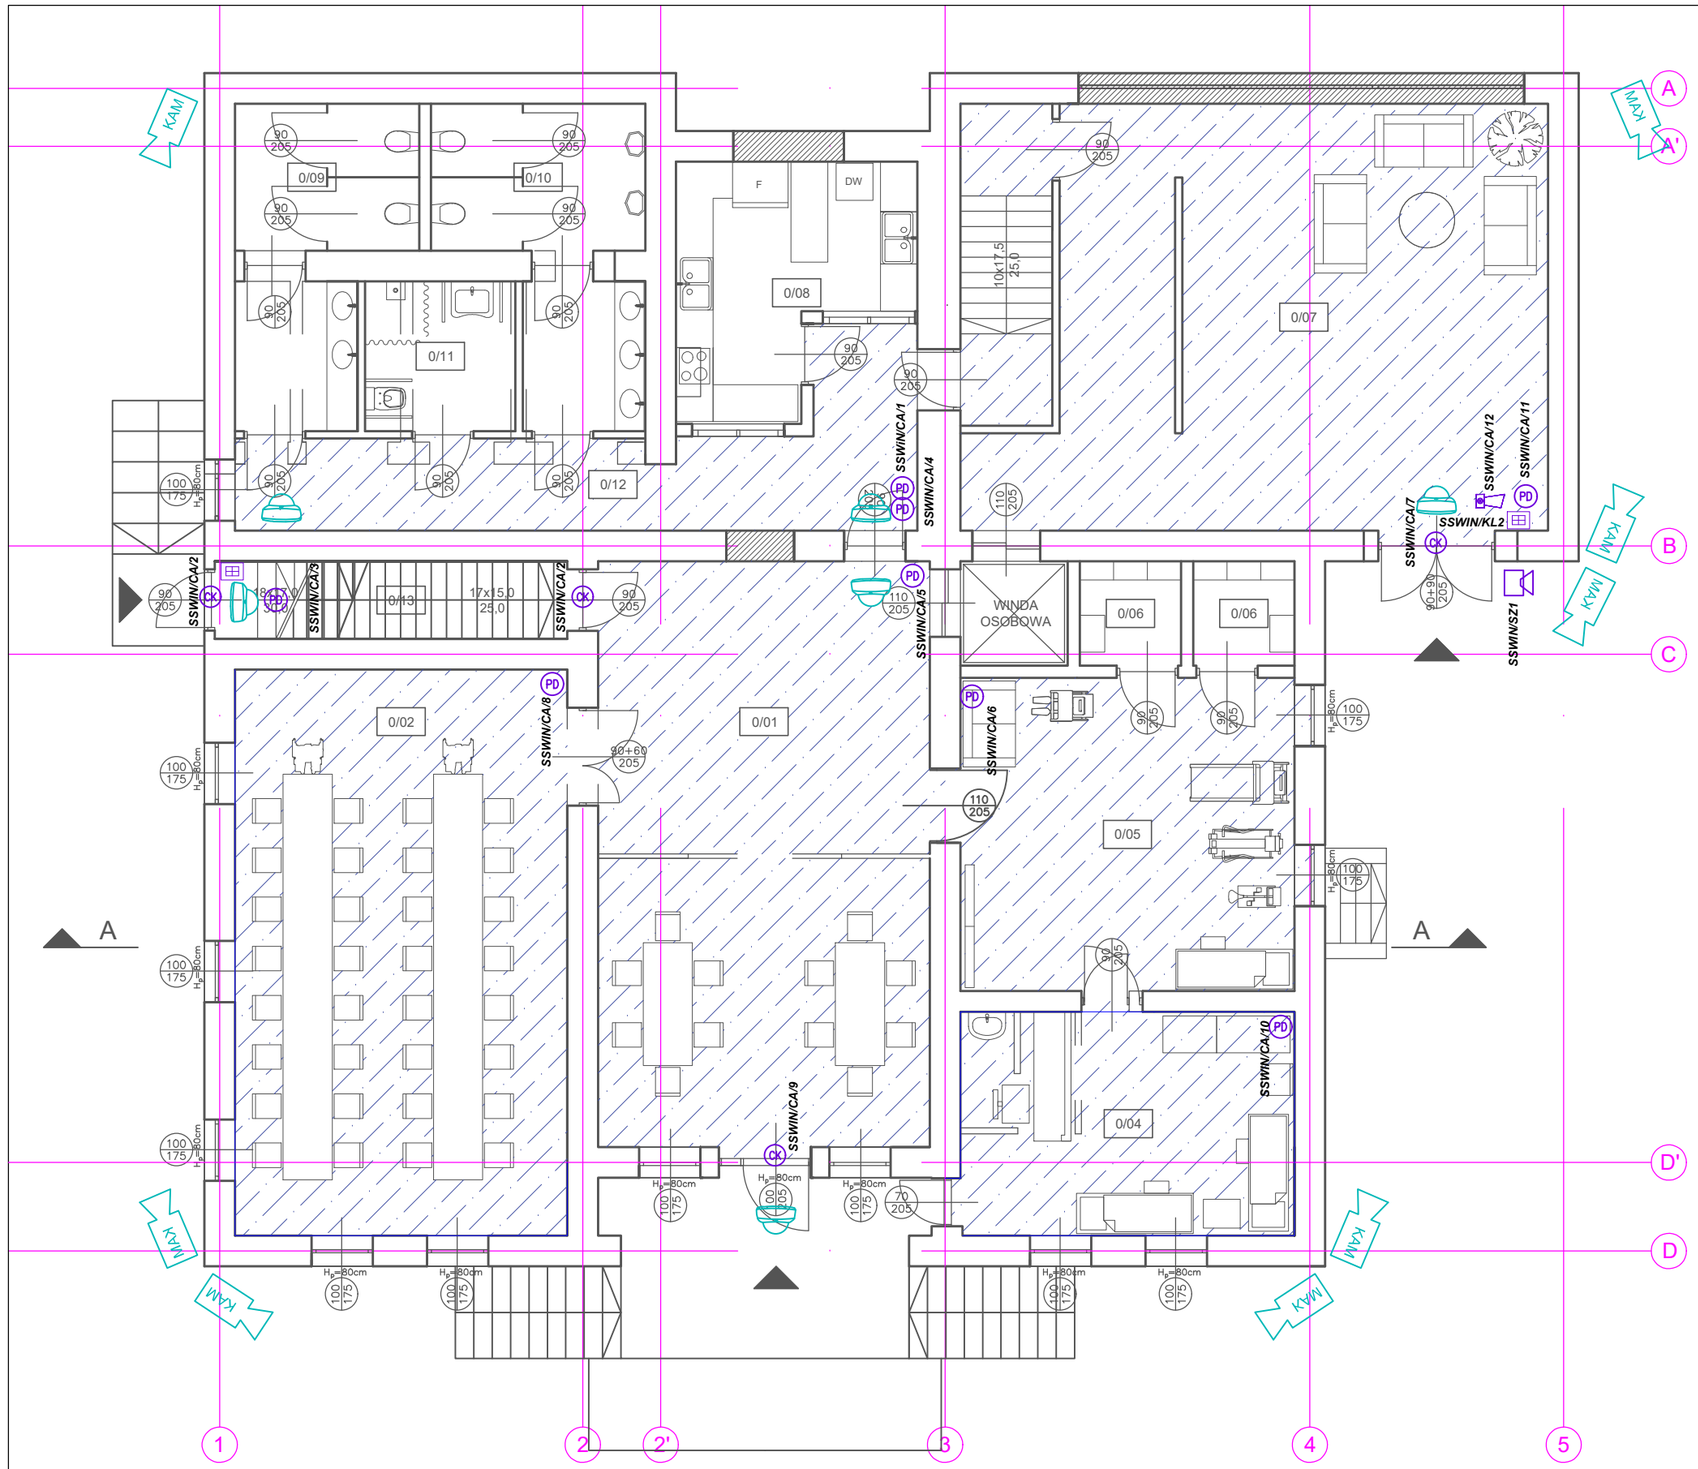


SSWIN:

- PD — *Czujka dualna PIR + Mikrofala +uchwyt*
- PIR — *Czujka podczerwieni PIR +uchwyt*
- CK — *Czujka magnetyczna (kontaktron)*
- *Manipulator LCD 2x16, przyciski funkcyjne+obudowa*
- *Sygnalizator zewnętrzny opt. akust. max 260mA*
- *Sygnalizator wewnętrzny akustyczno-optyczny max 260mA*
- POWER EXP — *Koncentrator SSWiN 8 wejść, 8 wyjścia z zasilaczem w obudowie*
- CA — *Centrala alarmowa*

CCTV:

- *Kamera kopułkowa IP 8Mpx, 2.8mm (kąt widzenia 111-360st), min.20kl/sek, PoE 8,8W, IR20m, IP67*
- KAM — *Kamera tubowa IP 8Mpx, 2.8mm (kąt widzenia 102st), min. 20kl/sek, PoE 6,8W, IR50m, IP67, analiza IVS*

LAN:

- 2xRJ — *Gniazdo sieci LAN 2xRJ45 kat. 6A ekw.*
- GPD — *Głowny Punkt Dystrybucji*

strefa pętli indukcyjnej

NAZWA INWESTYCJI

ZMIANA SPOSOBU UŻYTKOWANIA BUDYNKU DAWNEJ MLECZARNI Z PRZEZNACZENIEM NA BUDYNEK DZIENNYCH OŚRODKÓW WSPARCIA DLA SENIORÓW

INWESTOR

GMINA ŁAŃCUT
UL. MICKIEWICZA 2A, 37-100 ŁAŃCUT

ADRES

dz. nr ewid. gr.: 1551, 37-124 KRACZKOWA
181004_2.0006.1551

PROJEKTANT GŁÓWNY

mgr inż. JAN JĘDRZEJEC
nr upr. UAN.I-7342/2/97

SPRAWDZAJĄCY

NAZWA RYSUNKU

RZUT PARTERU - SSWIN CCTV

E_02 / 1:100

NUMER RYSUNKU/ SKALA

ŁAŃCUT, CZERWIEC 2025