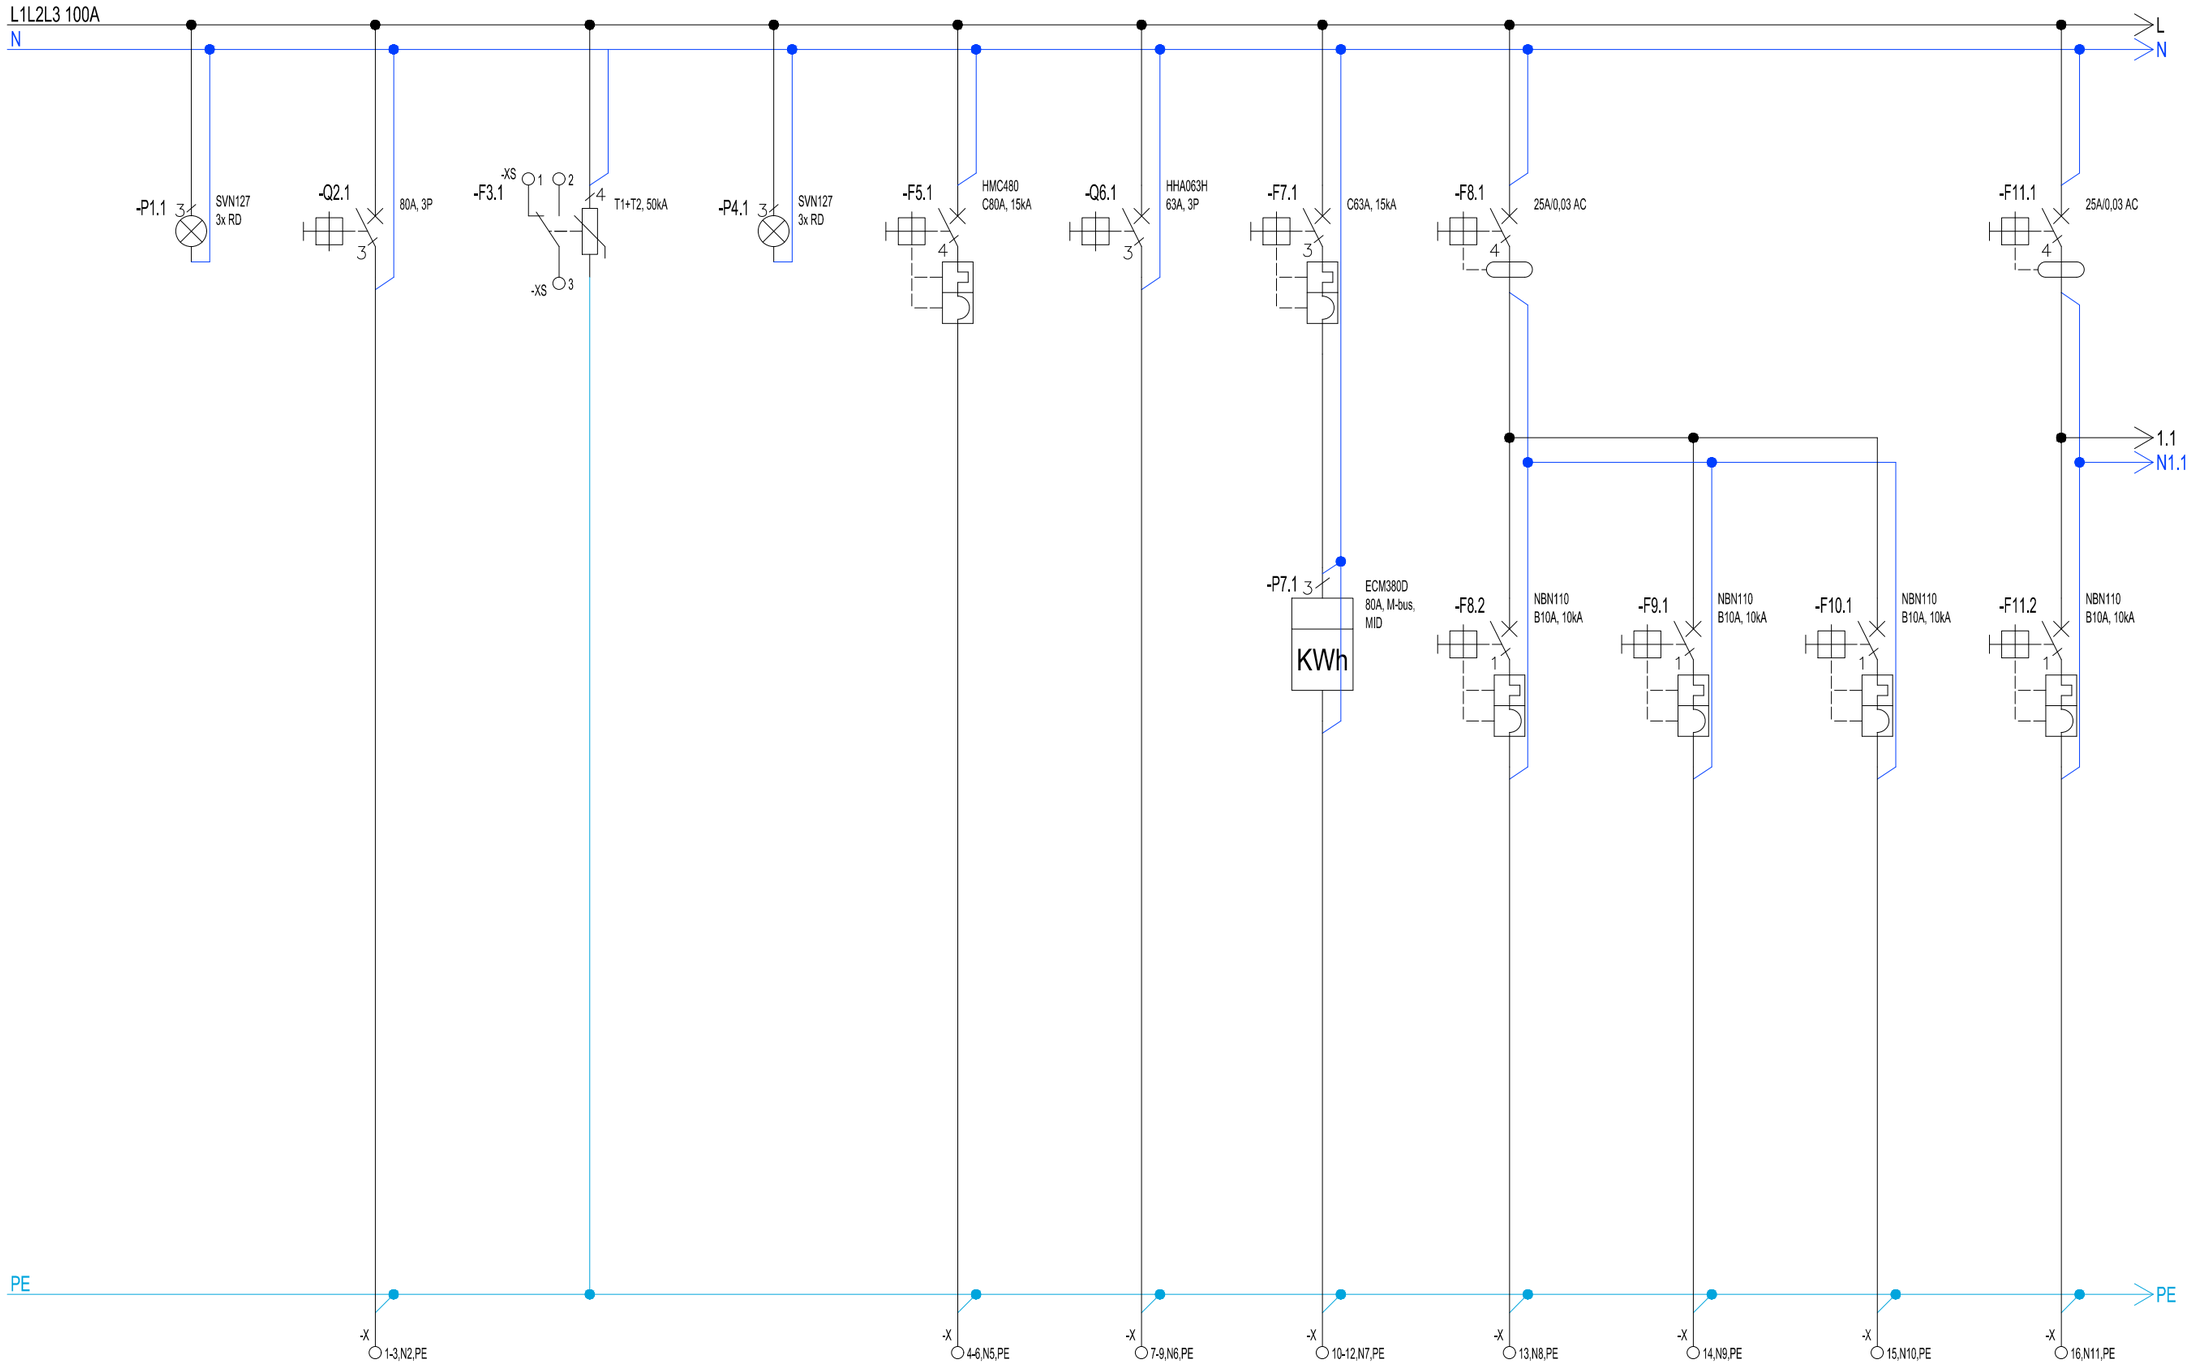


Numer obwodu	1	2	3	4	5	6	7	8	9	10	11	
Opis	–	sygnał na wyłączenie z ppoż	–			– pomiar energi 3 faz +WiFi, opcja blokada wypływu energii		–	--	–	–	
Moc [kW]/Prąd [A]	–	80A, 36 kA, wyzwalacz A	–	–		63A	--	–	--	–	–	
Przewód	–	5x25mm2	5x25mm2	–	5x25mm2	5x16mm2	--	3x1,5mm2	3x1,5mm2	3x1,5mm2	3x1,5mm2	
Nazwa obwodu	–	zasilanie	–		zasilanie	Rozdzielnia oddziałowa 1	Rozdzielnia PV	Oświetlenie P;0/01	Oświetlenie P:0/02	Oświetlenie P:0/04, 0/05, 0/06	Oświetlenie P: 0/07 ogólne	

Dział odp.	Kierownik techniczny	Rodzaj dokumentu	Status: ROZDZIELNIA GŁÓWNA; Skala
Kable typu N2XH–J w klasie reakcji na ogień B2ca–s1b, d1, a1 Puszki instalacyjne z materiału bezhalogenowego	Wykonał	Tytuł: ZMIANA SPOSOBU UŻYTKOWANIA BUDYNKU DAWNEJ	Podpis; Język
	Zatwierdził		Zmiana; Data: 24.09.2025; Arkusz: 1

A3