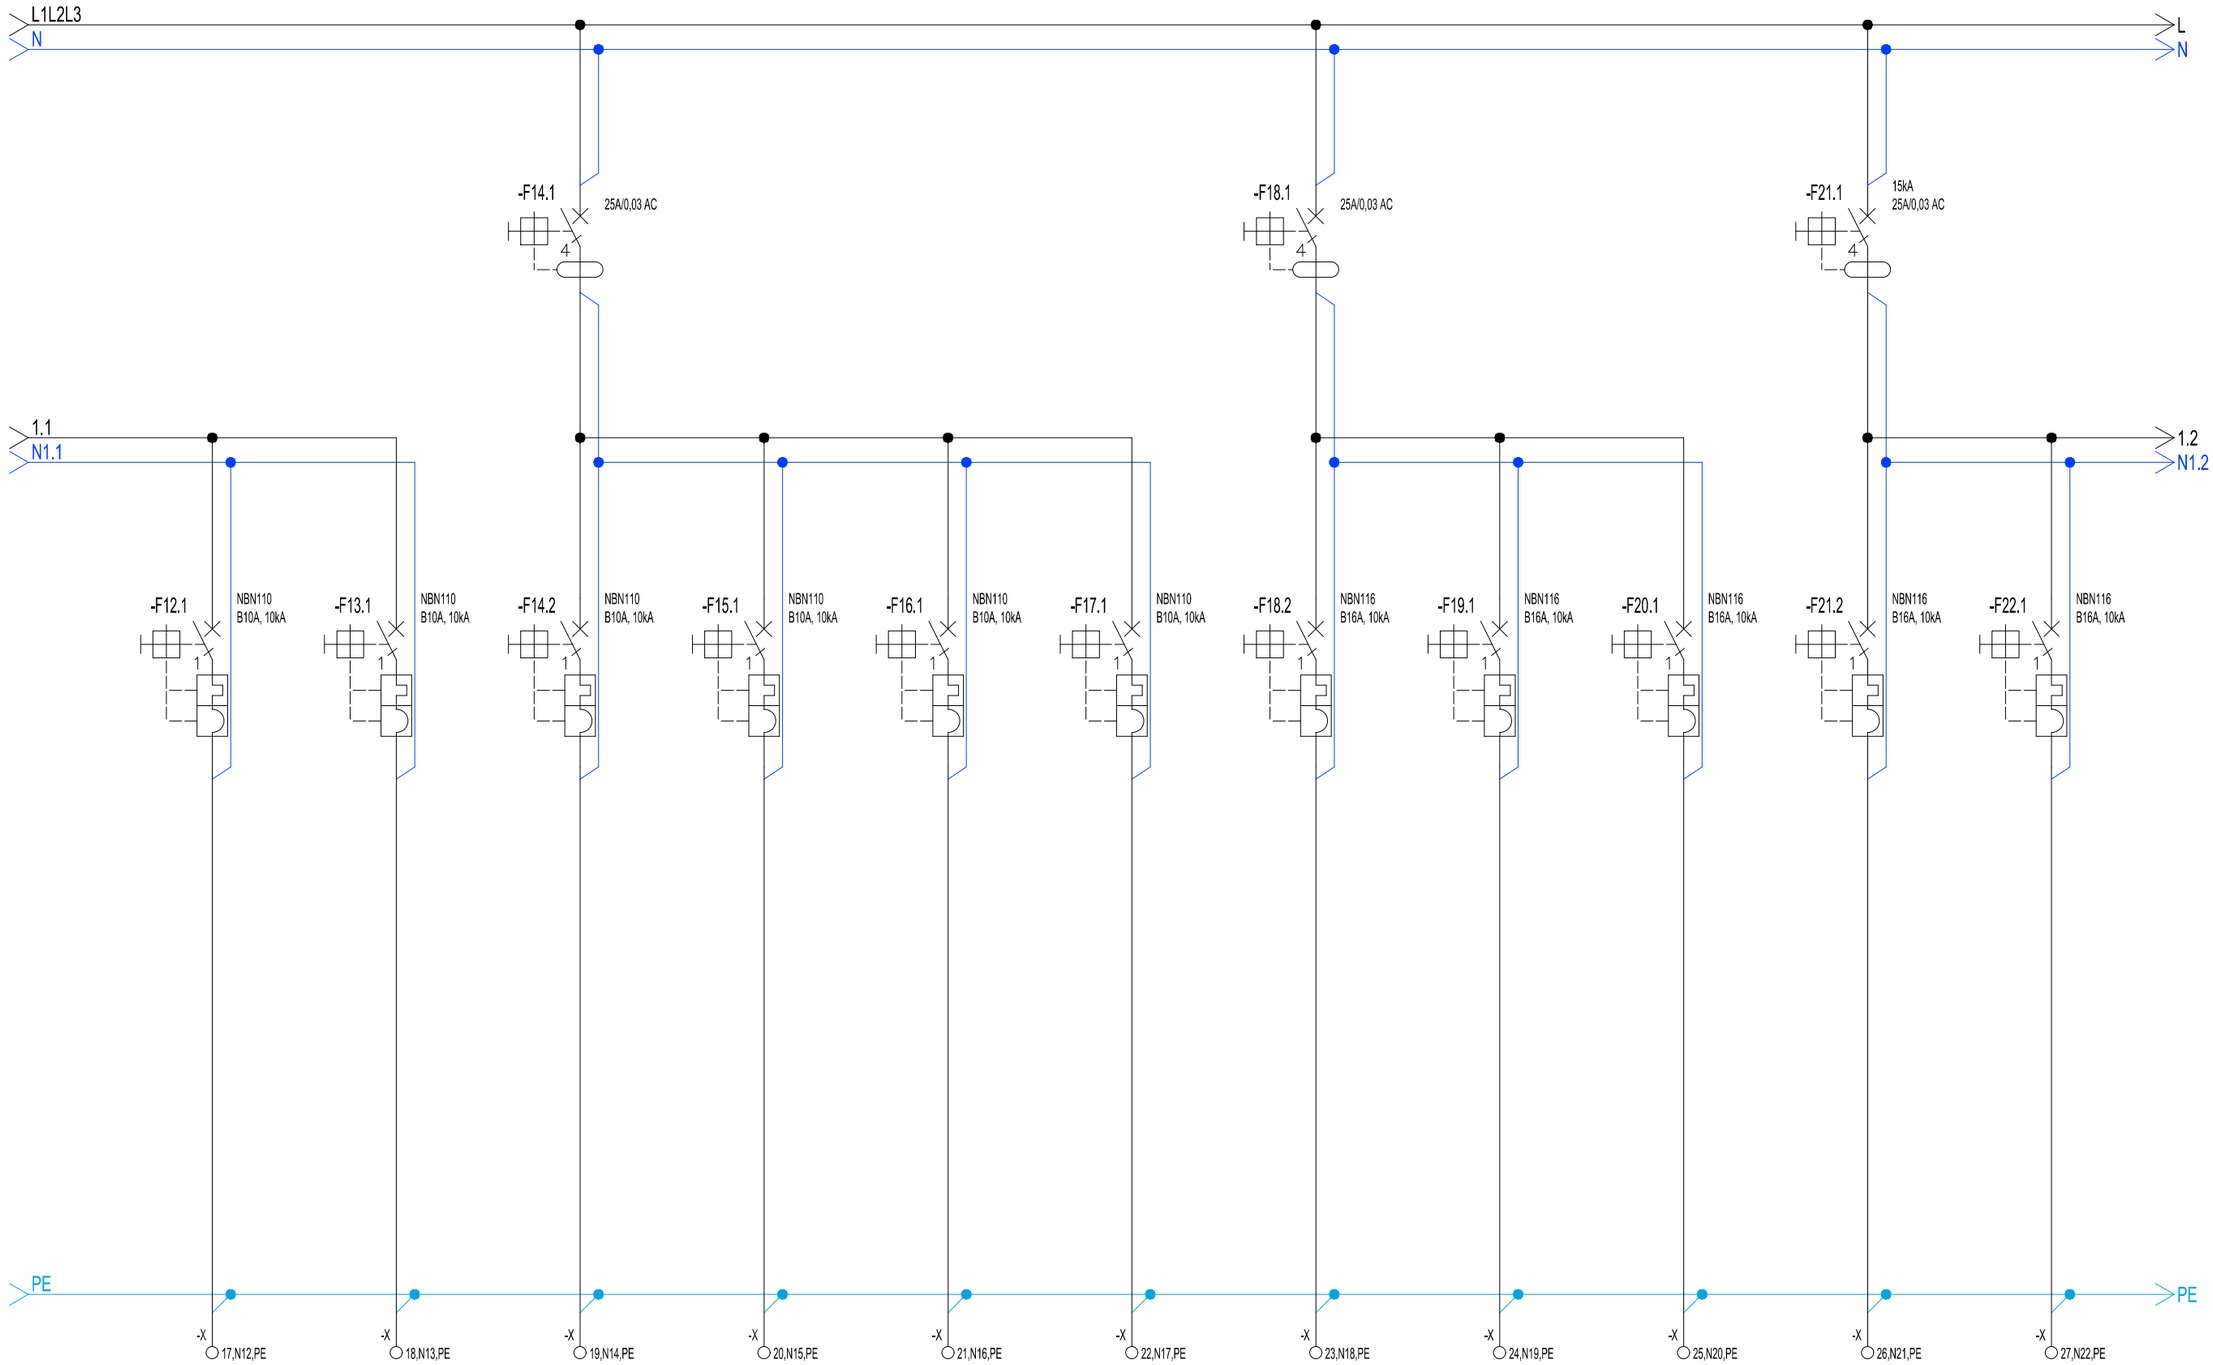


Numer obwodu	12	13	14	15	16	17	18	19	20	21	22	
Opis	–	–	–	--	–	--	–	–	–	–	–	
Moc [kW]/Prąd [A]	–	–	–	--	–	--	–	–	–	–	–	
Przewód	3x1,5mm2	3x1,5mm2	4x1,5mm2	4x1,5mm2	4x1,5mm2	4x1,5mm2	3x2,5mm2	3x2,5mm2	3x2,5mm2	3x2,5mm2	3x2,5mm2	
Nazwa obwodu	Oświetlenie P:0/08, 0/12 0/13	Oświetlenie P:0/09, 0/10, 0/11 -	Oświetlenie P:0/01- 0/06 AW	Oświetlenie P: 0/07-0/13 AW	Oświetlenie zewn. AW	Oświetlenie - rezerwa AW	Gniazda P: 0/01 1 faz	Gniazda 1 faz	Gniazda 1 faz	Gniazda 0/02 1 faz	Gniazda P:0/03-0/07 1 faz	

Dział odp.	Kierownik techniczny	Rodzaj dokumentu	Status ROZDZIELNIA GŁÓWNA / Skala
Kable typu N2XH–J w klasie reakcji na ogień B2ca–s1b, d1, a1 Puszki instalacyjne z materiału bezhalogenowego	Wykonał Zatwierdził	Tytuł ZMIANA SPOSOBU UŻYTKOWANIA BUDYNKU DAWNEJ	Podpis / Język Zmiana / Data 24.09.2025 / Arkusz 2

A3