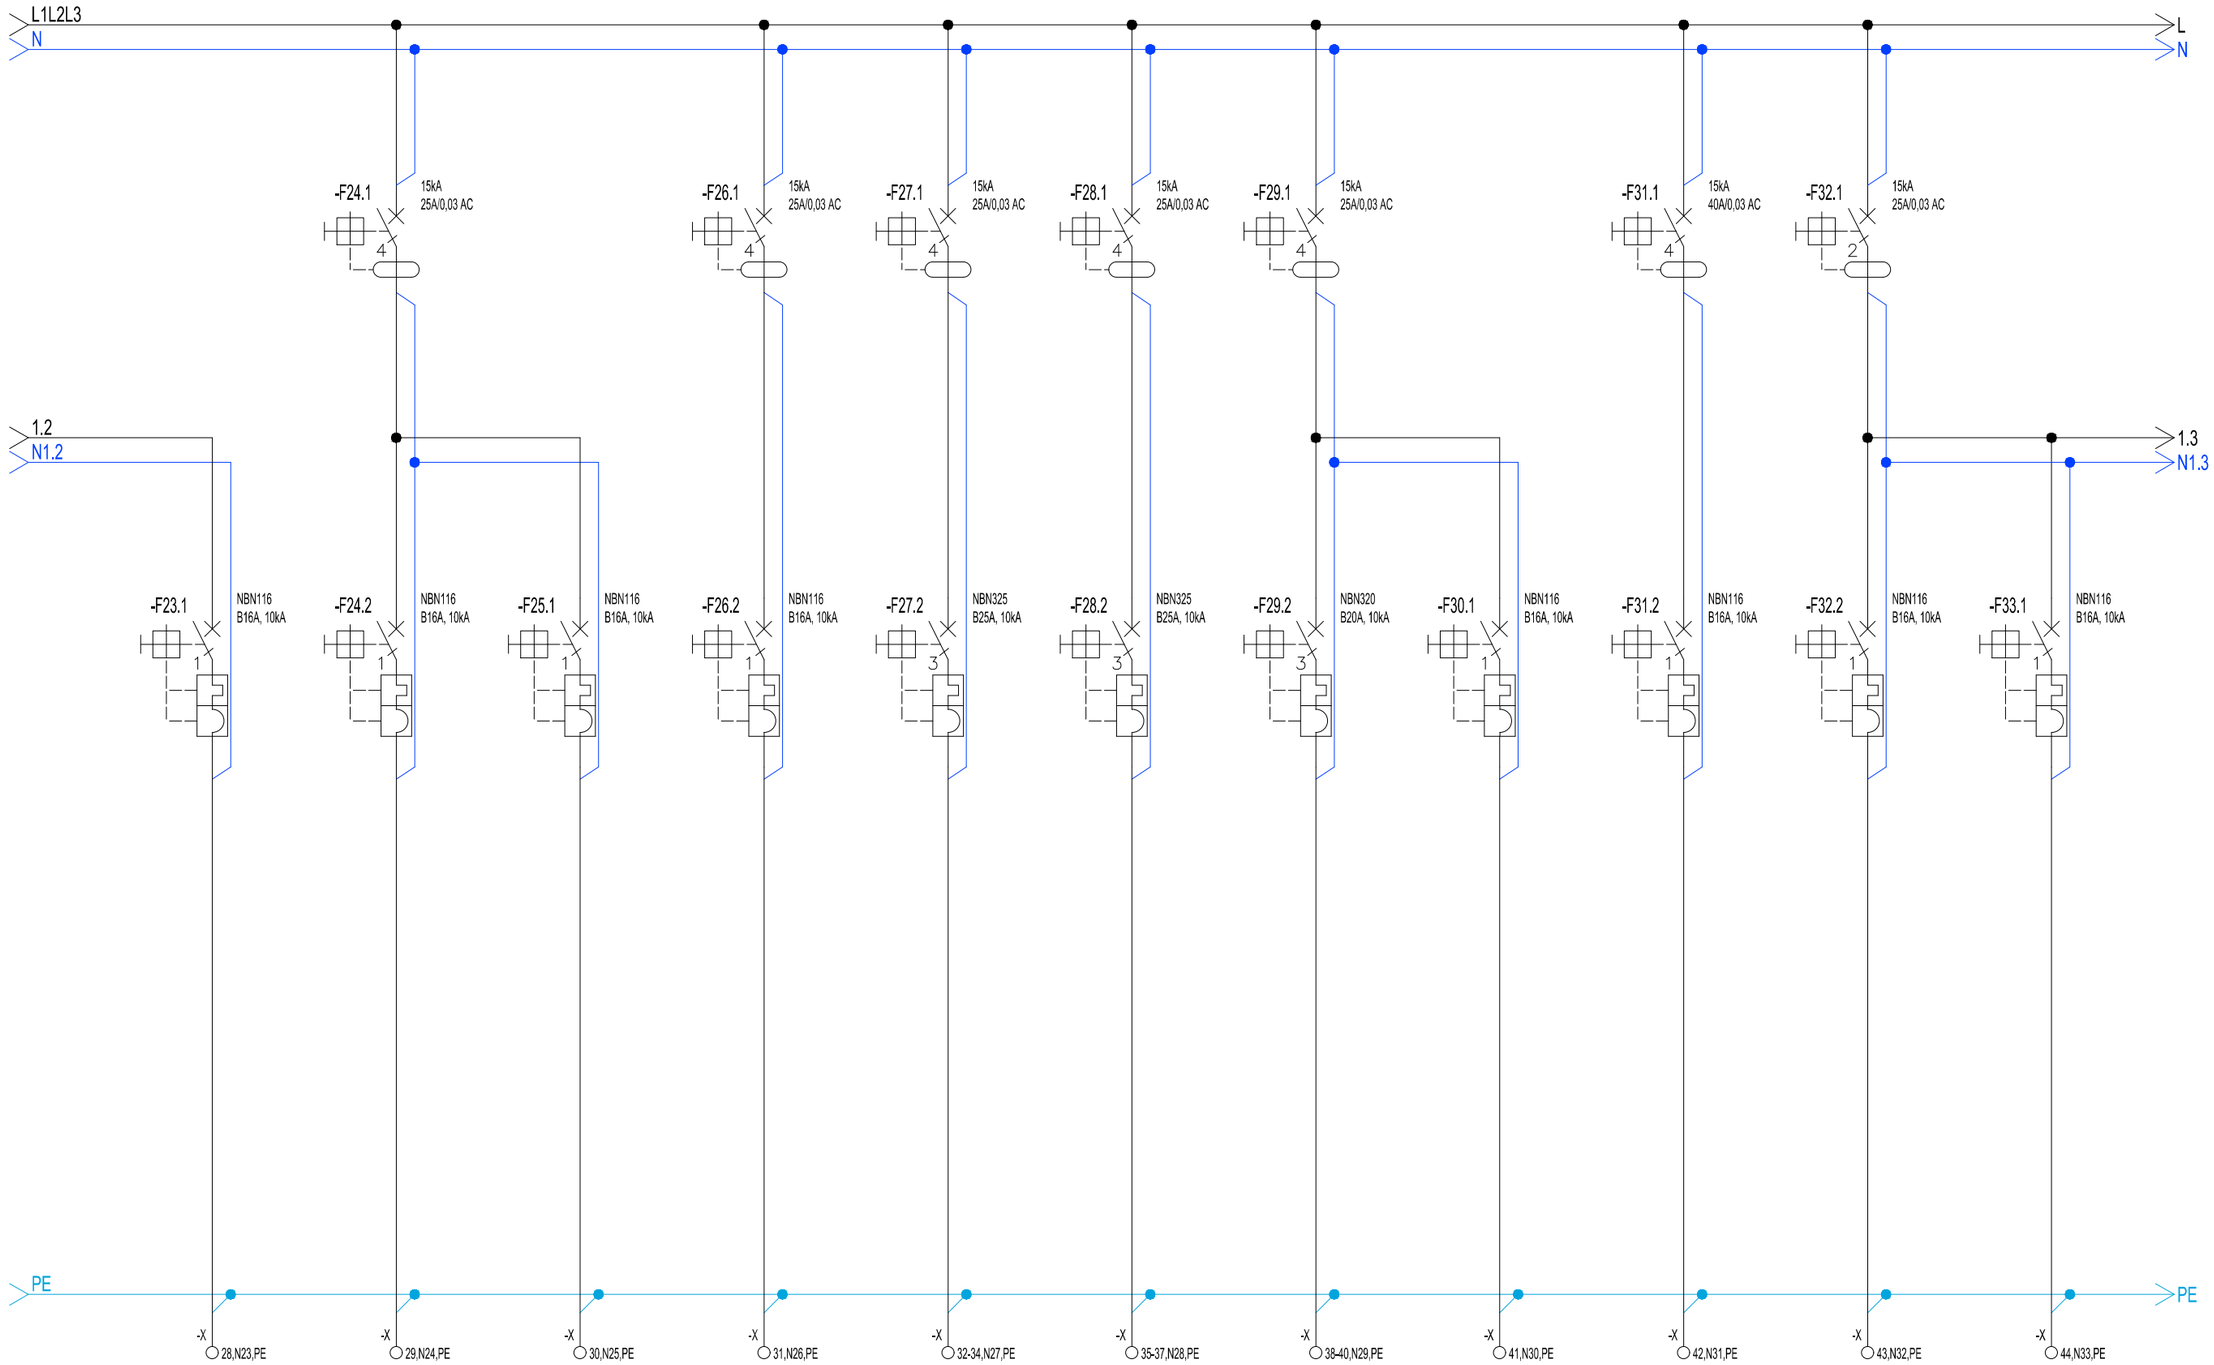


Numer obwodu	23	24	25	26	27	28	29	30	31	32	33	
Opis	–	–	–	--	–	--	–	–	–	–	–	
Moc [kW]/Prąd [A]	–	–	–	--	–	--	–	–	–	–	–	
Przewód	3x2,5mm2	3x2,5mm2	3x2,5mm2	3x2,5mm2	5x6mm2	5x6mm2	5x4mm2	3x2,5mm2	5x6mm2	3x2,5mm2	3x2,5mm2	
Nazwa obwodu	Gniazda P: 0/09-0/12 1 faz	Gniazda P: 0/08 1 faz	Gniazda: rezerwa 1 faz	Gniazdo chłodnia	Gniazdo P:0/08 3 - faz	Gniazdo zmywarka	Zasilanie winda 3 faz.	Zasilanie winda 1 faz.	Klimatyzacja zewnętrzna	Klimatyzacja wewnetrzna	Klimatyzacja wewnetrzna	

Dział odp. ZMIANA SPOSOBU UŻYTKOWANIA BUDYNKU DAWNEJ	Kierownik techniczny	Rodzaj dokumentu	Status ROZDZIELNIA GŁÓWNA / Skala
Kable typu N2XH–J w klasie reakcji na ogień B2ca–s1b, d1, a1 Puszki instalacyjne z materiału bezhalogenowego	Wykonał	Tytuł ZMIANA SPOSOBU UŻYTKOWANIA BUDYNKU DAWNEJ	Podpis / Język
	Zatwierdził		Zmiana / Data 24.09.2025 / Arkusz 3

A3