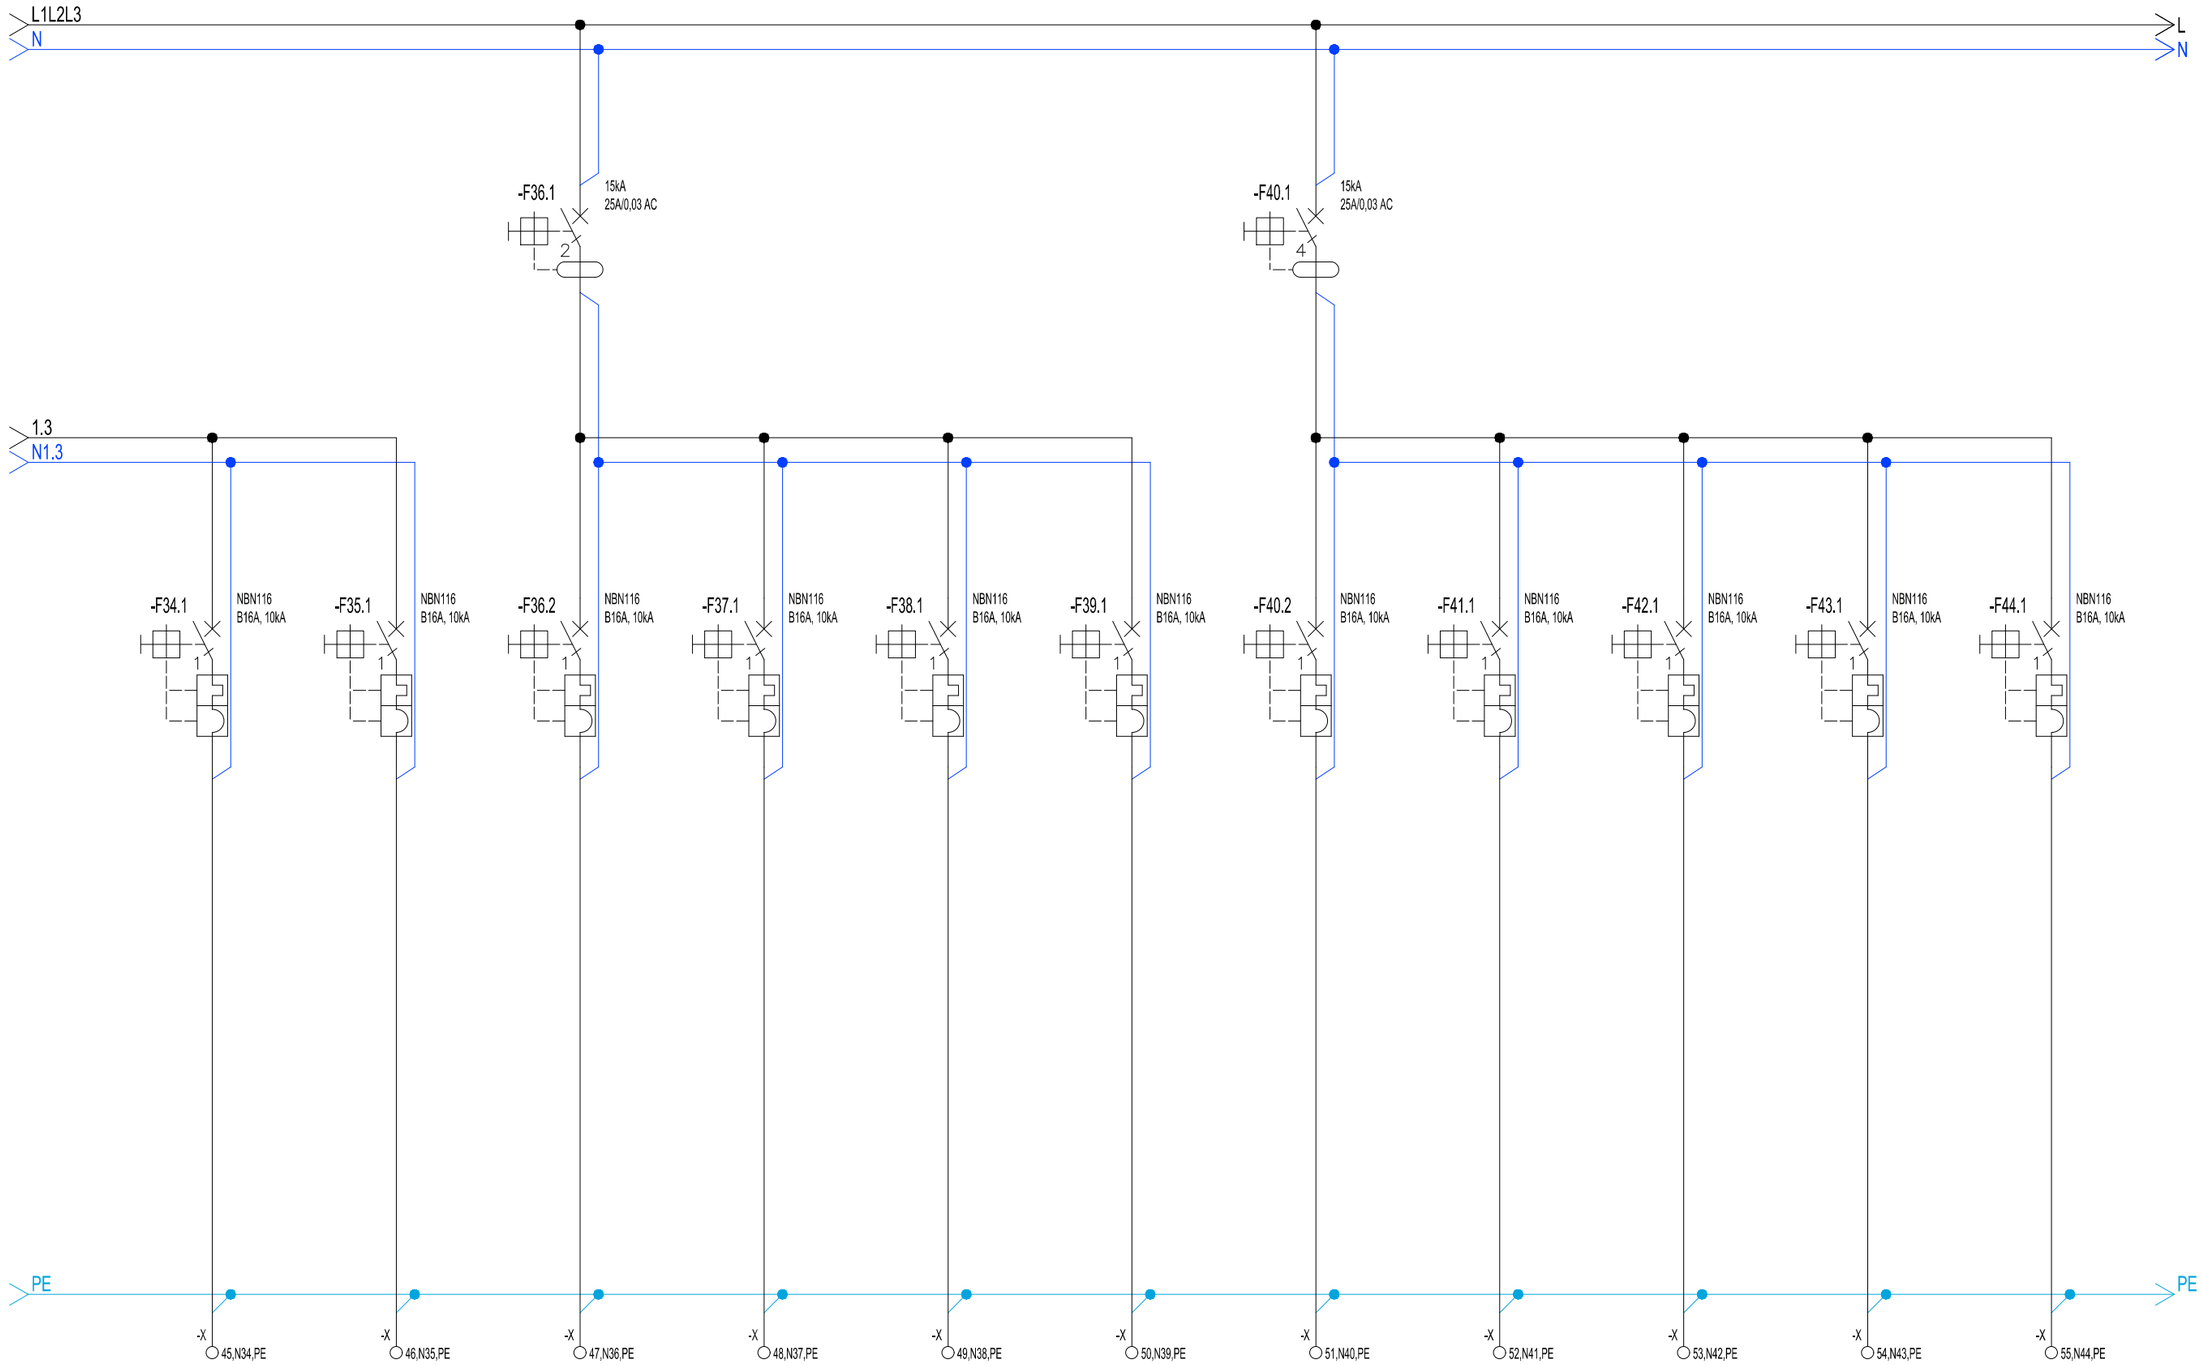


Numer obwodu	34	35	36	37	38	39	40	41	42	43	44	
Opis	–	–	–	--	–	--	–	–	–	–	–	
Moc [kW]/Prąd [A]	–	–	–	--	–	--	–	–	–	–	–	
Przewód	3x2,5mm2	3x2,5mm2	3x2,5mm2	3x2,5mm2	3x2,5mm2	3x2,5mm2	3x2,5mm2	3x2,5mm2	3x2,5mm2	3x2,5mm2	3x2,5mm2	
Nazwa obwodu	Klimatyzacja wewnetrzna	Klimatyzacja wewnetrzna	Wentylacja	Wentylacja	Wentylacja	Wentylacja	Kotłowania	Kotłowania	Kotłowania	Kocioł	Kotłowania kotłownia	

Dział odp.	Kierownik techniczny	Rodzaj dokumentu	Status ROZDZIELNIA GŁÓWNA / Skala
Kable typu N2XH–J w klasie reakcji na ogień B2ca–s1b, d1, a1 Puszki instalacyjne z materiału bezhalogenowego	Wykonał	Tytuł	Podpis / Język
	Zatwierdził		Zmiana / Data 24.09.2025 / Arkusz 4

A3