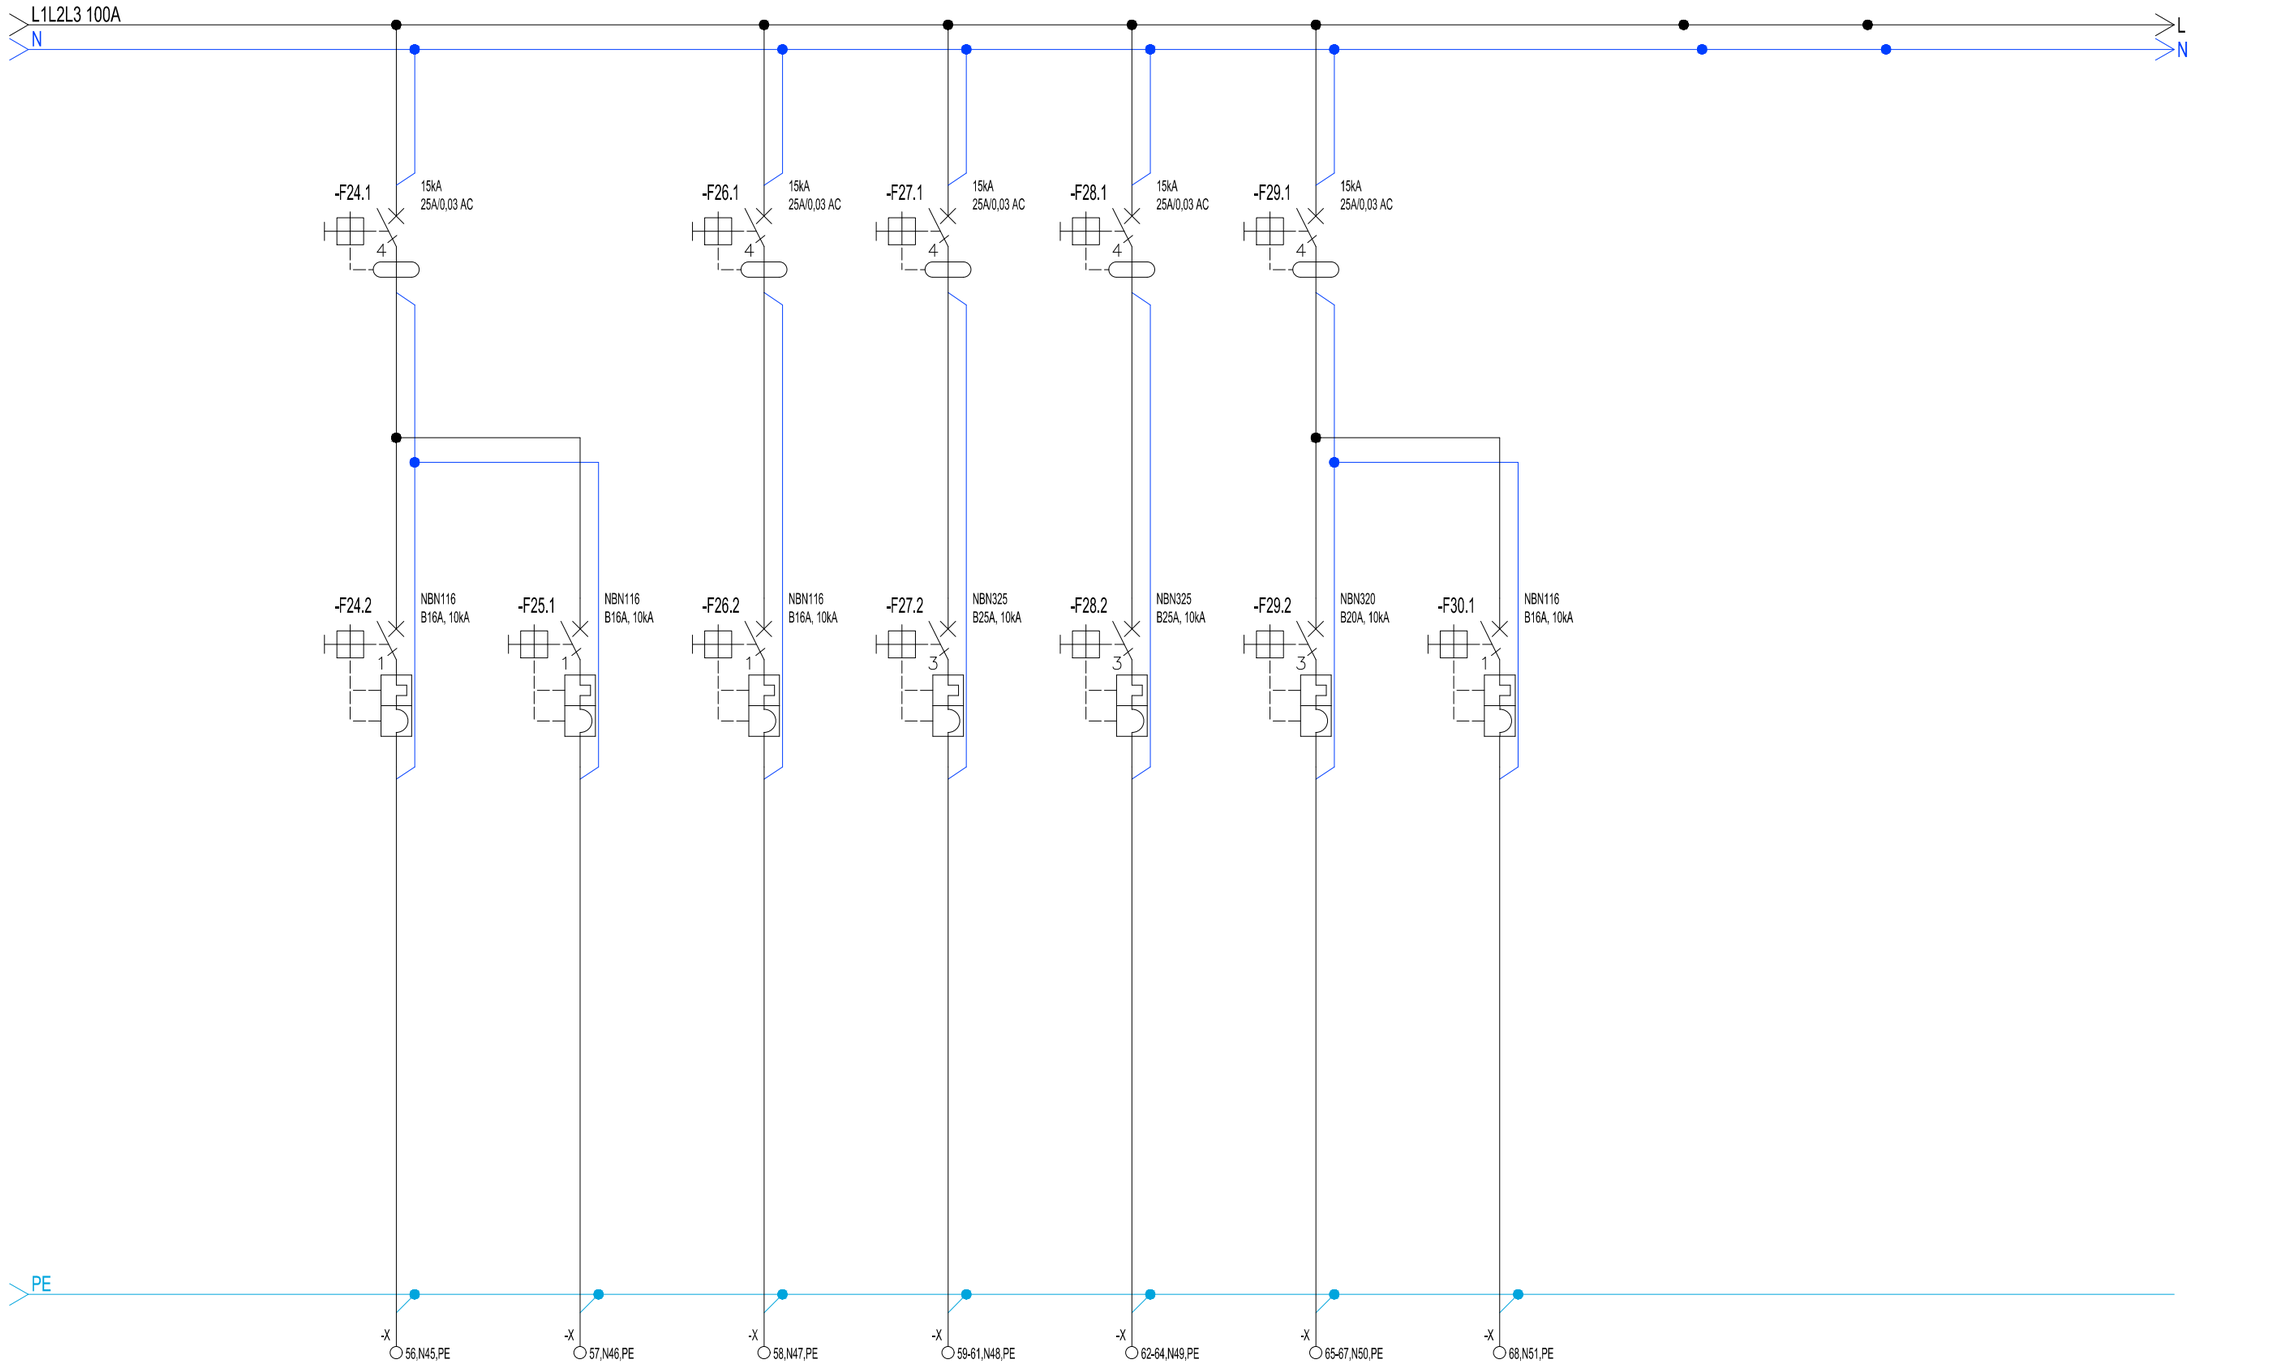


Numer obwodu	45	46	47	48	49	50	51
Opis	–	–	--	–	--	–	–
Moc [kW]/Prąd [A]	–	–	--	–	--	–	–
Przewód	3x2,5mm2	3x2,5mm2	3x2,5mm2	5x6mm2	5x6mm2	5x4mm2	3x2,5mm2
Nazwa obwodu	Gniazda zewn. 1 faz	Gniazda: rezerwa 1 faz	Zasilanie wideodomofon	zasilanie piwnica 3 - faz	Gniazdo zewnętrzne	Rezerwa 3 faz.	Zasilanie RACK/GPD 1 faz.

Dział odp.	Kierownik techniczny	Rodzaj dokumentu	Status: ROZDZIELNIA GŁÓWNA / Skala
Kable typu N2XH–J w klasie reakcji na ogień B2ca–s1b, d1, a1 Puszki instalacyjne z materiału bezhalogenowego	Wykonał	Tytuł: ZMIANA SPOSOBU UŻYTKOWANIA BUDYNKU DAWNEJ	Podpis / Język
	Zatwierdził		Zmiana / Data: 24.09.2025 / Arkusz: 5

A3