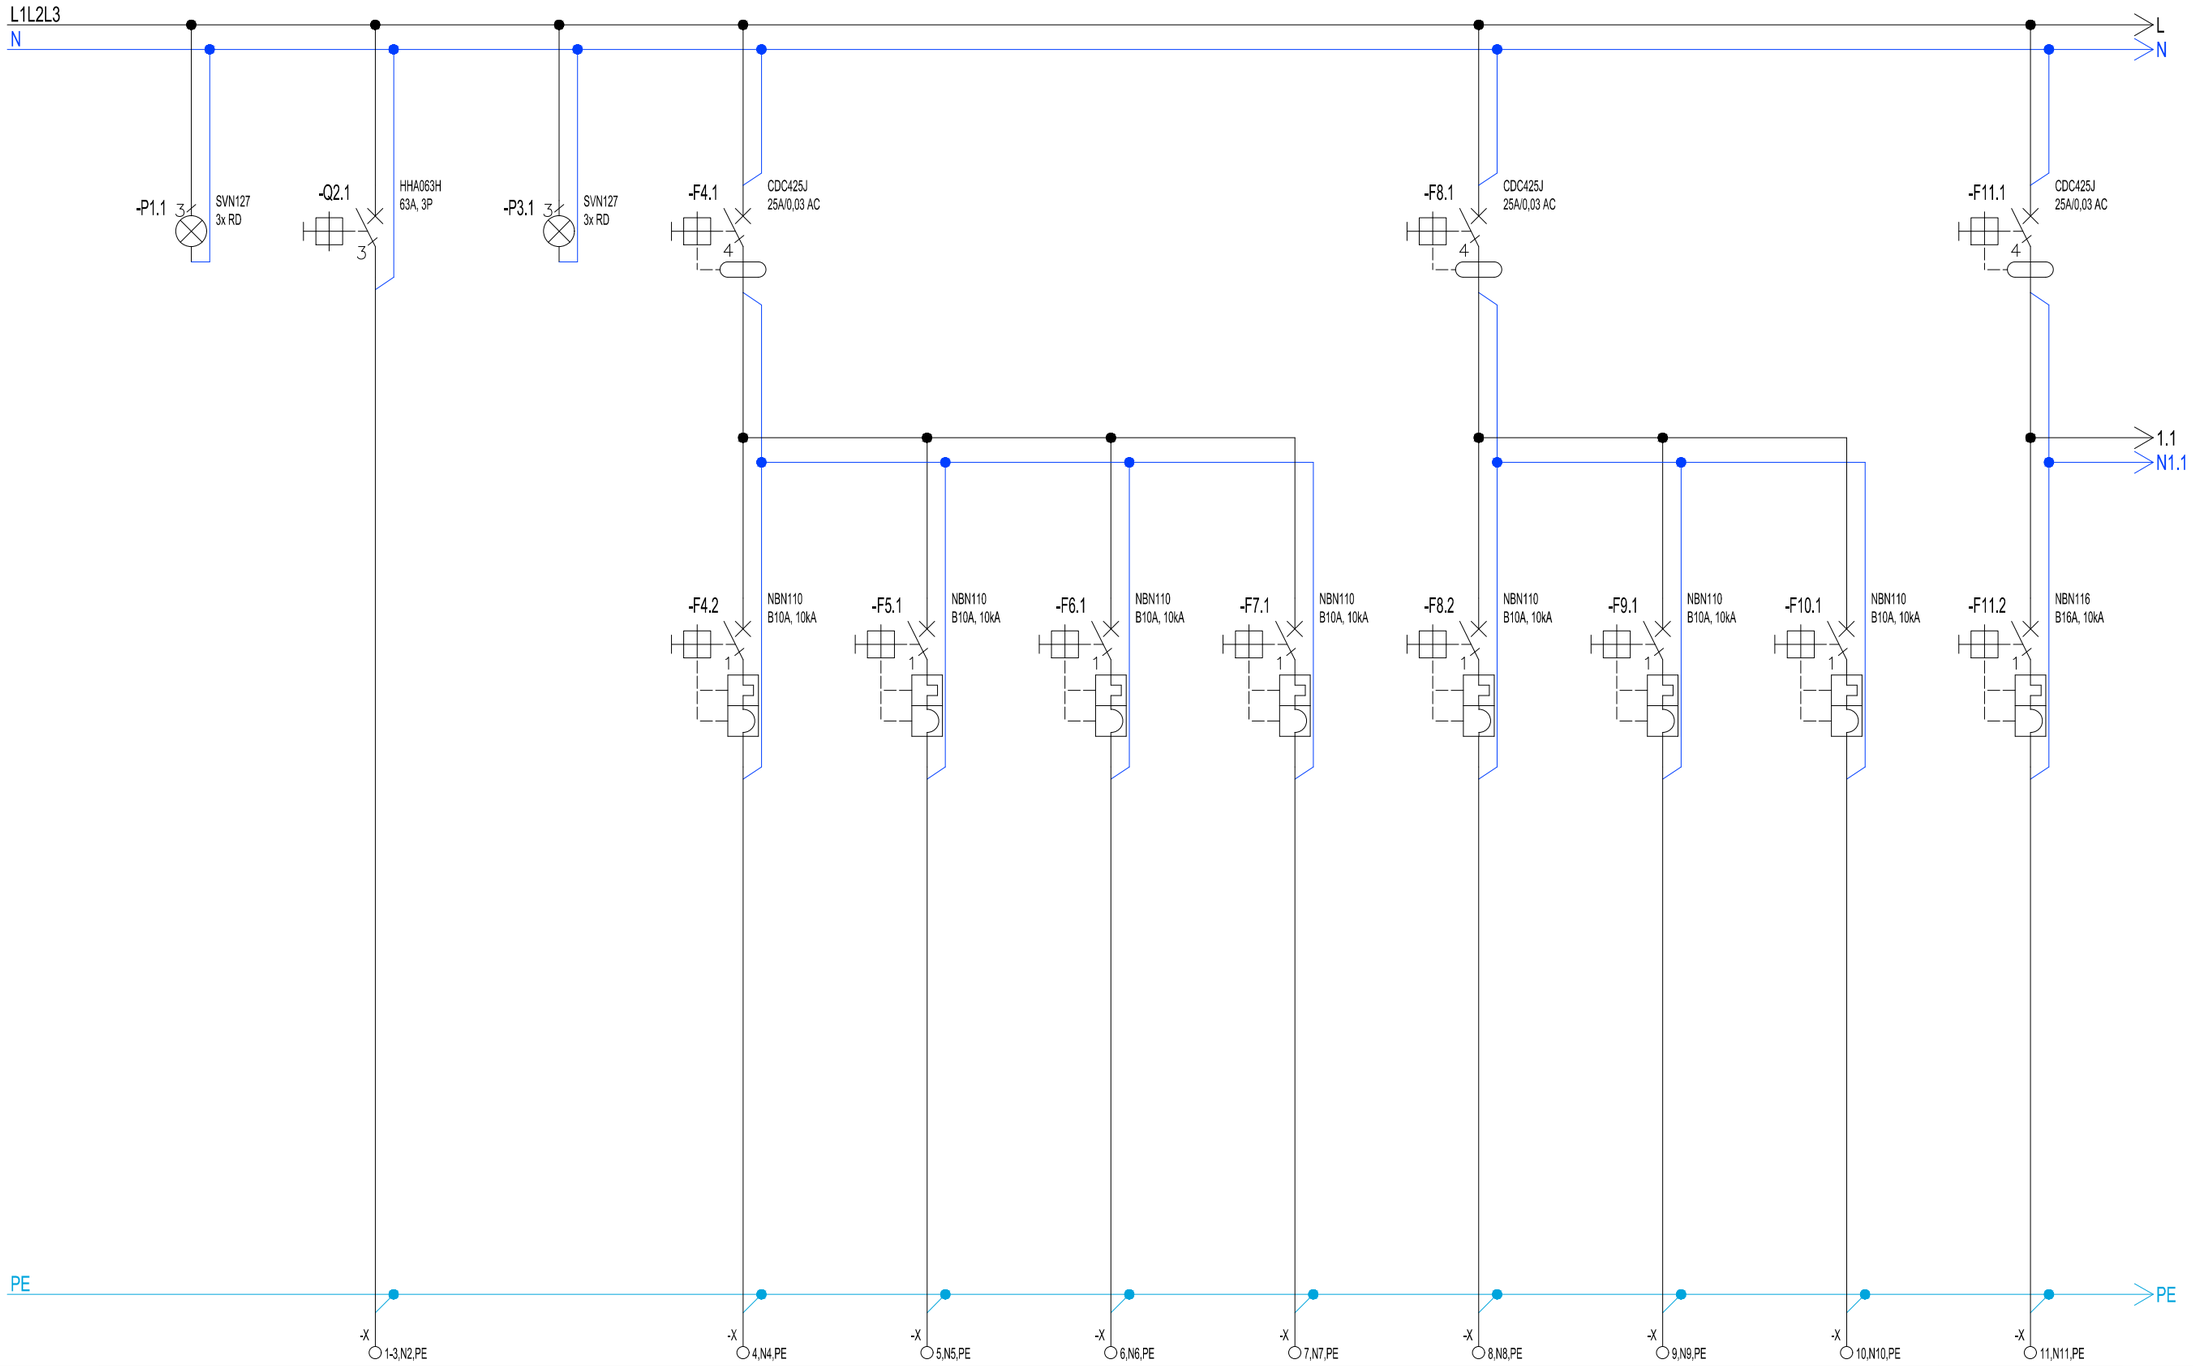


Numer obwodu	1	2	3	4	5	6	7	8	9	10	11	
Opis	–	–	–	--	–	--	–	–	–	–	–	
Moc [kW]/Prąd [A]	–	–	–	--	–	--	–	–	–	–	–	
Przewód	–	–	–	--	–	--	–	–	–	–	–	
Nazwa obwodu	SYGN ZASILANIA	ROZŁĄCZNIK TABLICY	SYGN FAZ	Oświetlenie	Oświetlenie	Oświetlenie	rezerwa	Oświetlenie AW	Oświetlenie AW	Rezerwa	Gniazdo	

Dział odp. ROZDZIELNIA ODDZIAŁOWA RO1	Kierownik techniczny	Rodzaj dokumentu	Status	Skala
Kable typu N2XH–J w klasie reakcji na ogień B2ca–s1b, d1, a1 Puszki instalacyjne z materiału bezhalogenowego	Wykonał	Tytuł ZMIANA SPOSOBU UŻYTKOWANIA BUDYNKU DAWNEJ	Podpis	Język
	Zatwierdził		Zmiana / Data 25.09.2025	Arkusz 6

A3