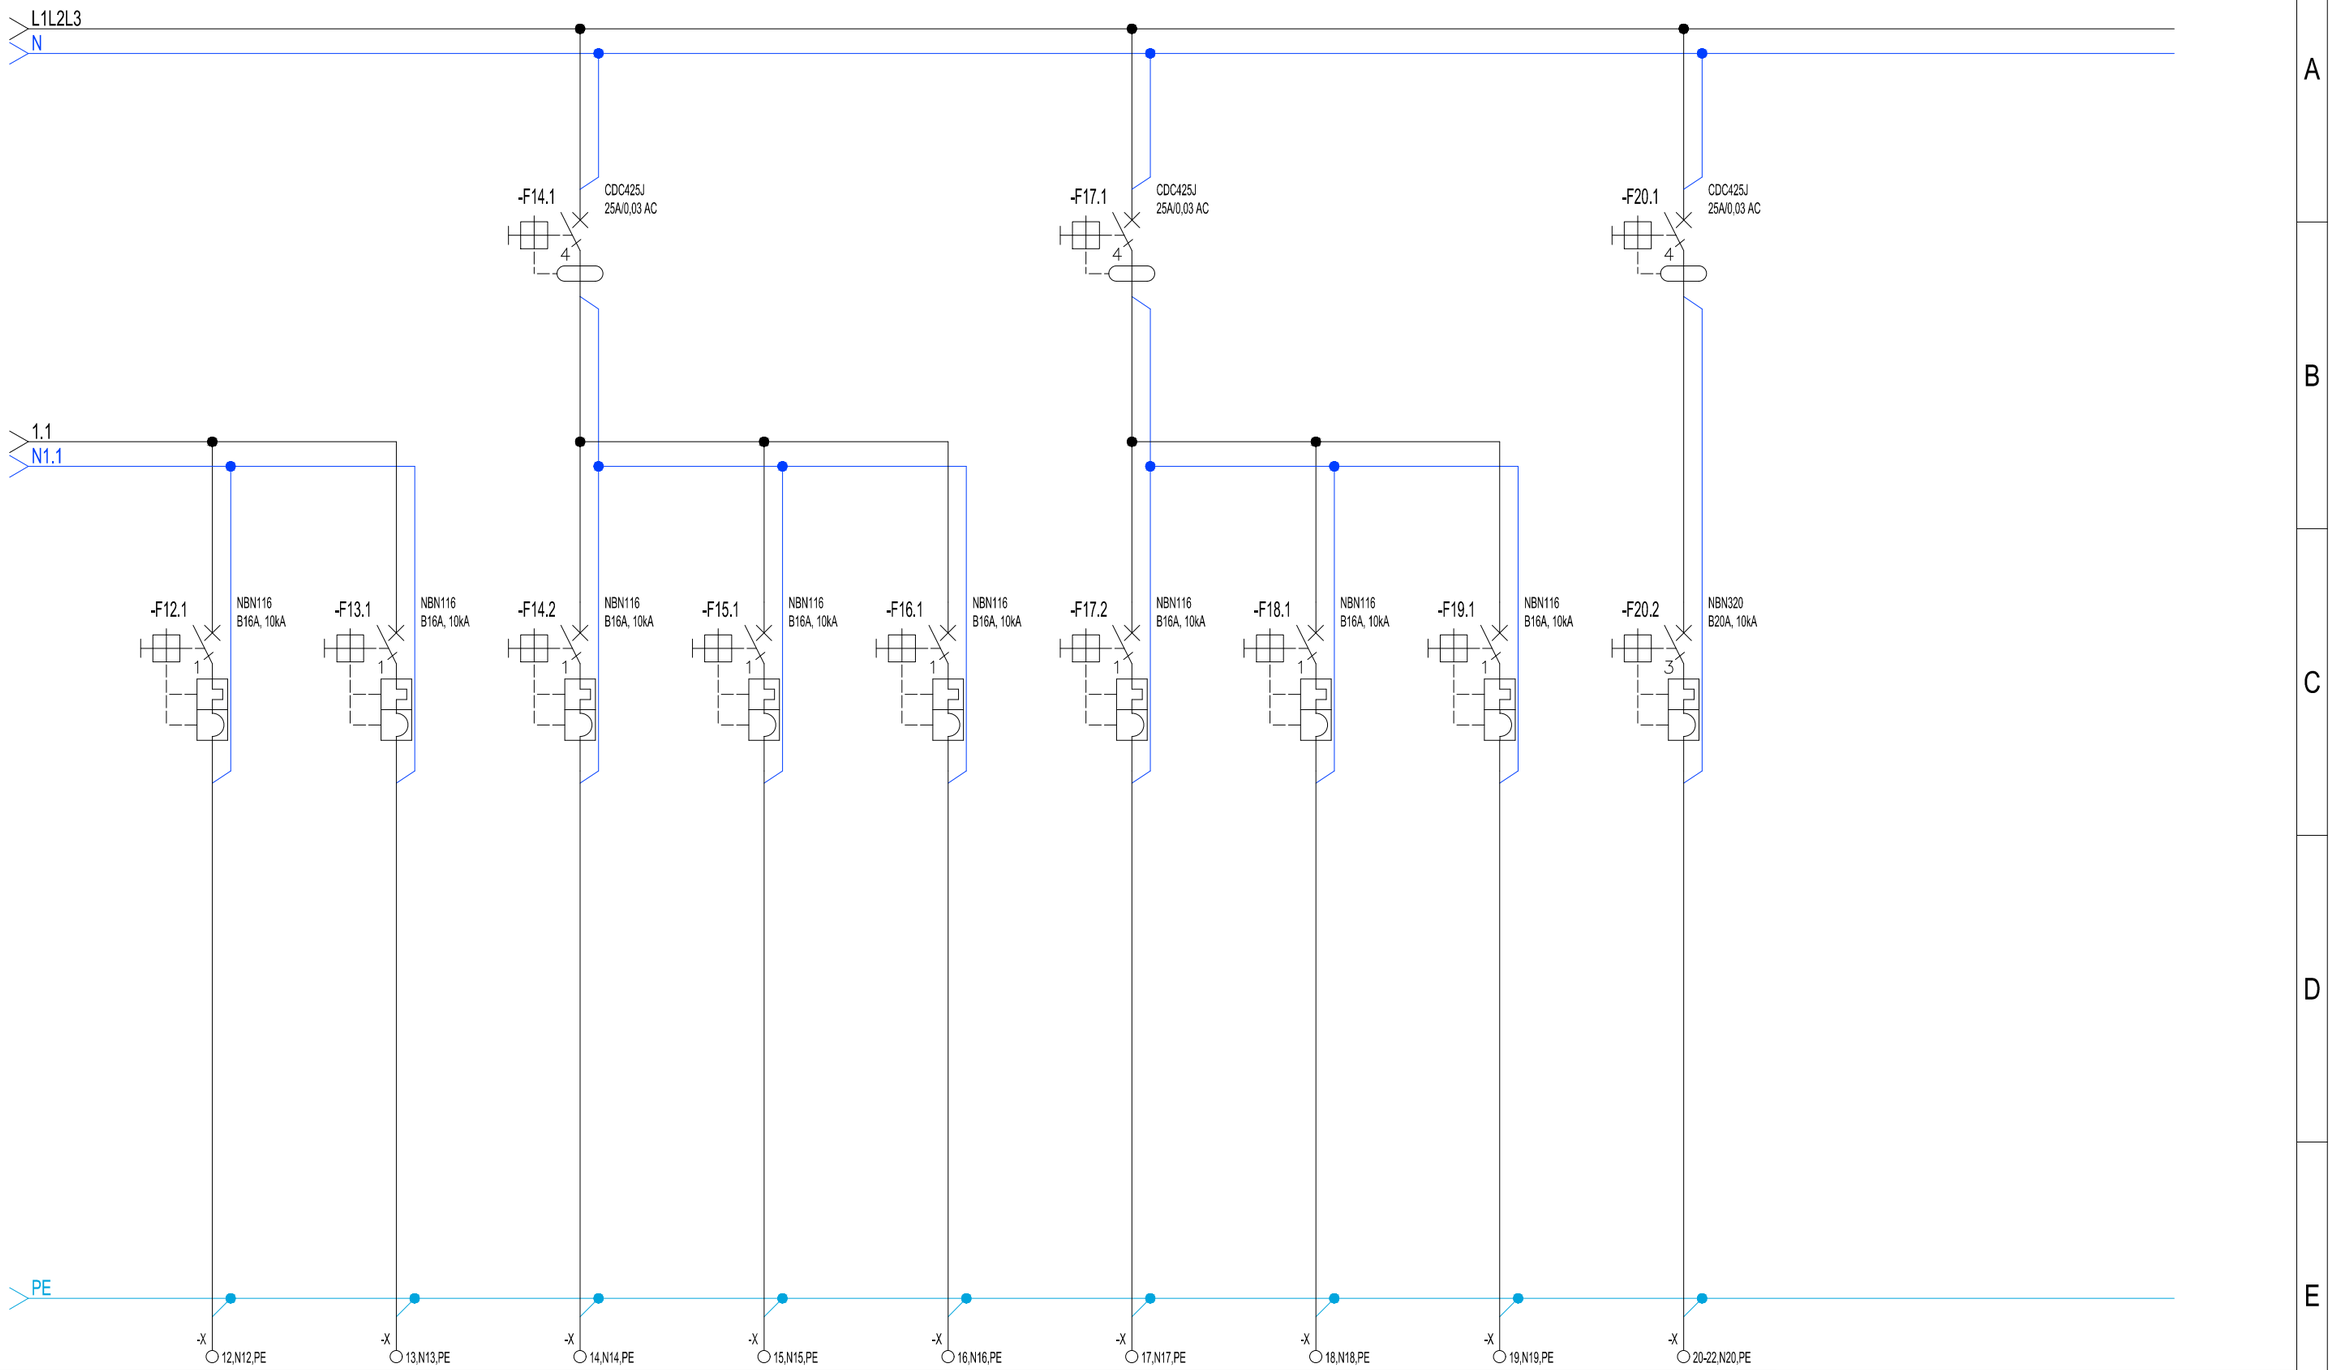


Numer obwodu	12	13	14	15	16	17	18	19	20
Opis	–	–	–	--	–	--	–	–	–
Moc [kW]/Prąd [A]	–	–	–	--	–	--	–	–	–
Przewód	–	–	–	--	–	--	–	–	–
Nazwa obwodu	Gniazdo	Gniazdo	Gniazdo	Gniazdo	Gniazdo	Gniazdo	Gniazdo	Rezerwa	Gniazdo 3-faz

Dział odp. ROZDZIELNIA ODDZIAŁOWA RO1	Kierownik techniczny	Rodzaj dokumentu	Status / Skala
Kable typu N2XH–J w klasie reakcji na ogień B2ca–s1b, d1, a1 Puszki instalacyjne z materiału bezhalogenowego	Wykonał	Tytuł ZMIANA SPOSOBU UŻYTKOWANIA BUDYNKU DAWNEJ	Podpis / Język
	Zatwierdził		Zmiana / Data 25.09.2025 / Arkusz 7

A3