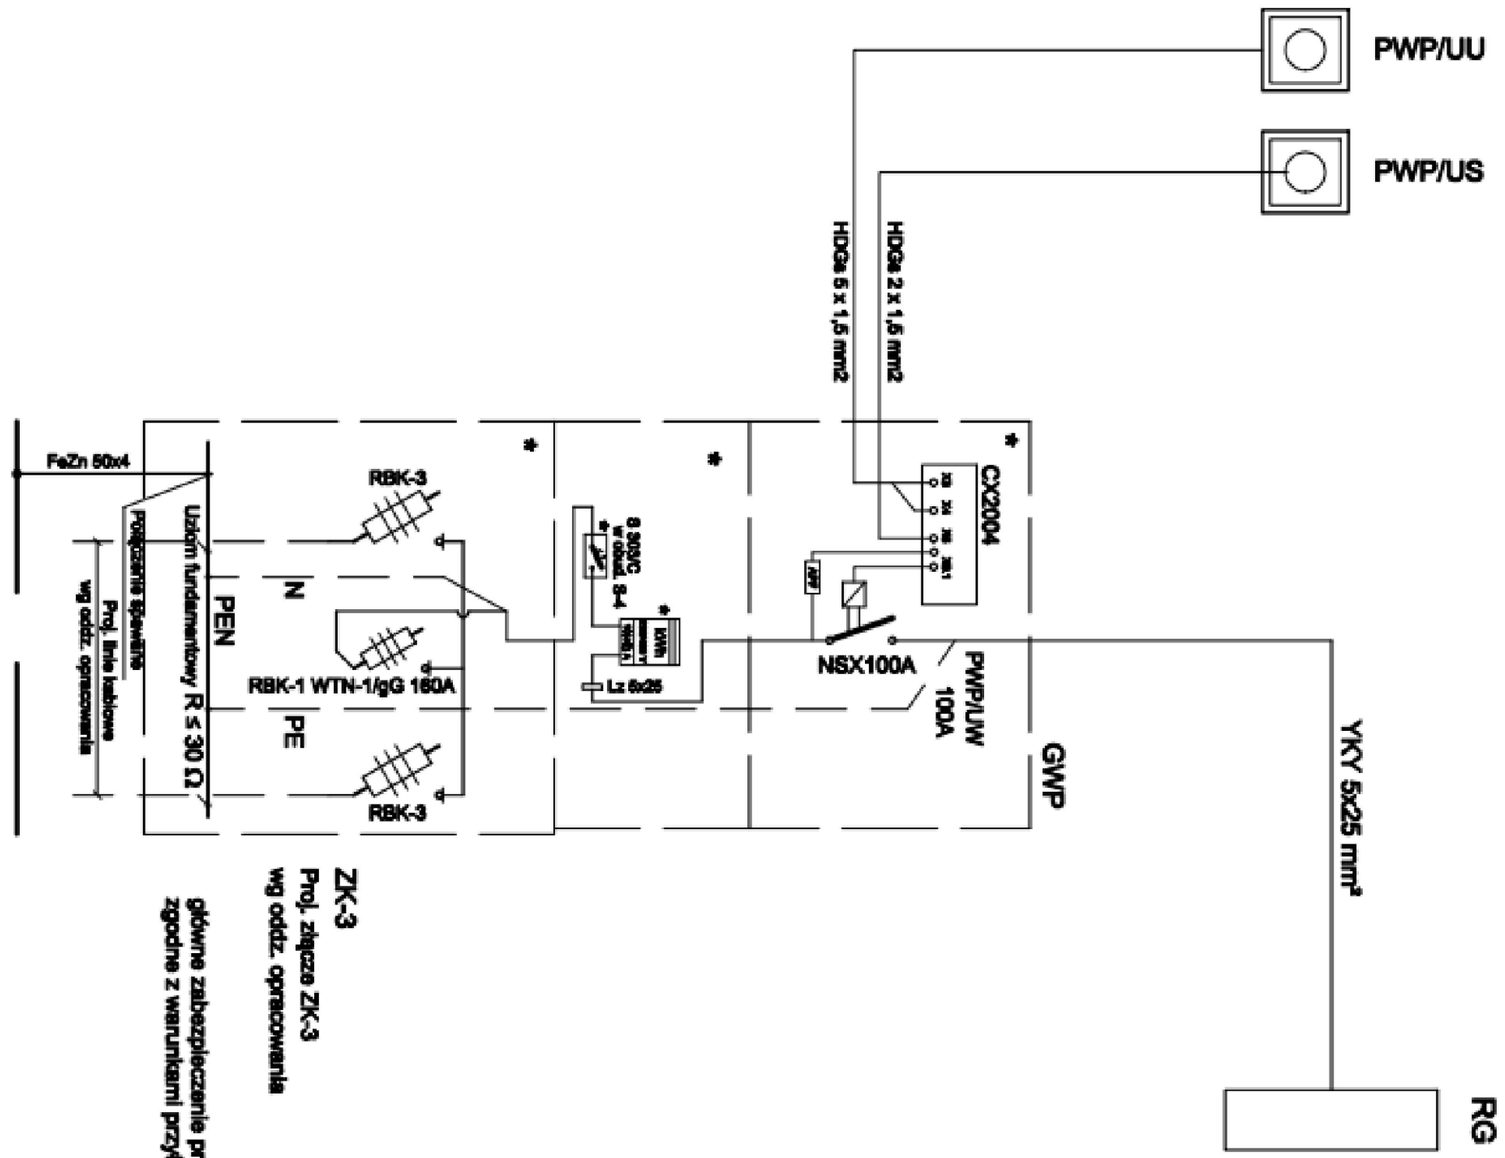


Dział odp. ROZDZIELNIA ODDZIAŁOWA RO1	Kierownik techniczny	Rodzaj dokumentu	Status	Skala
	Wykonał	Tytuł ZMIANA SPOSOBU UŻYTKOWANIA BUDYNKU DAWNEJ	Podpis	Język
	Zatwierdził		Zmiana / Data 25.09.2025 / Arkusz 8	

A3