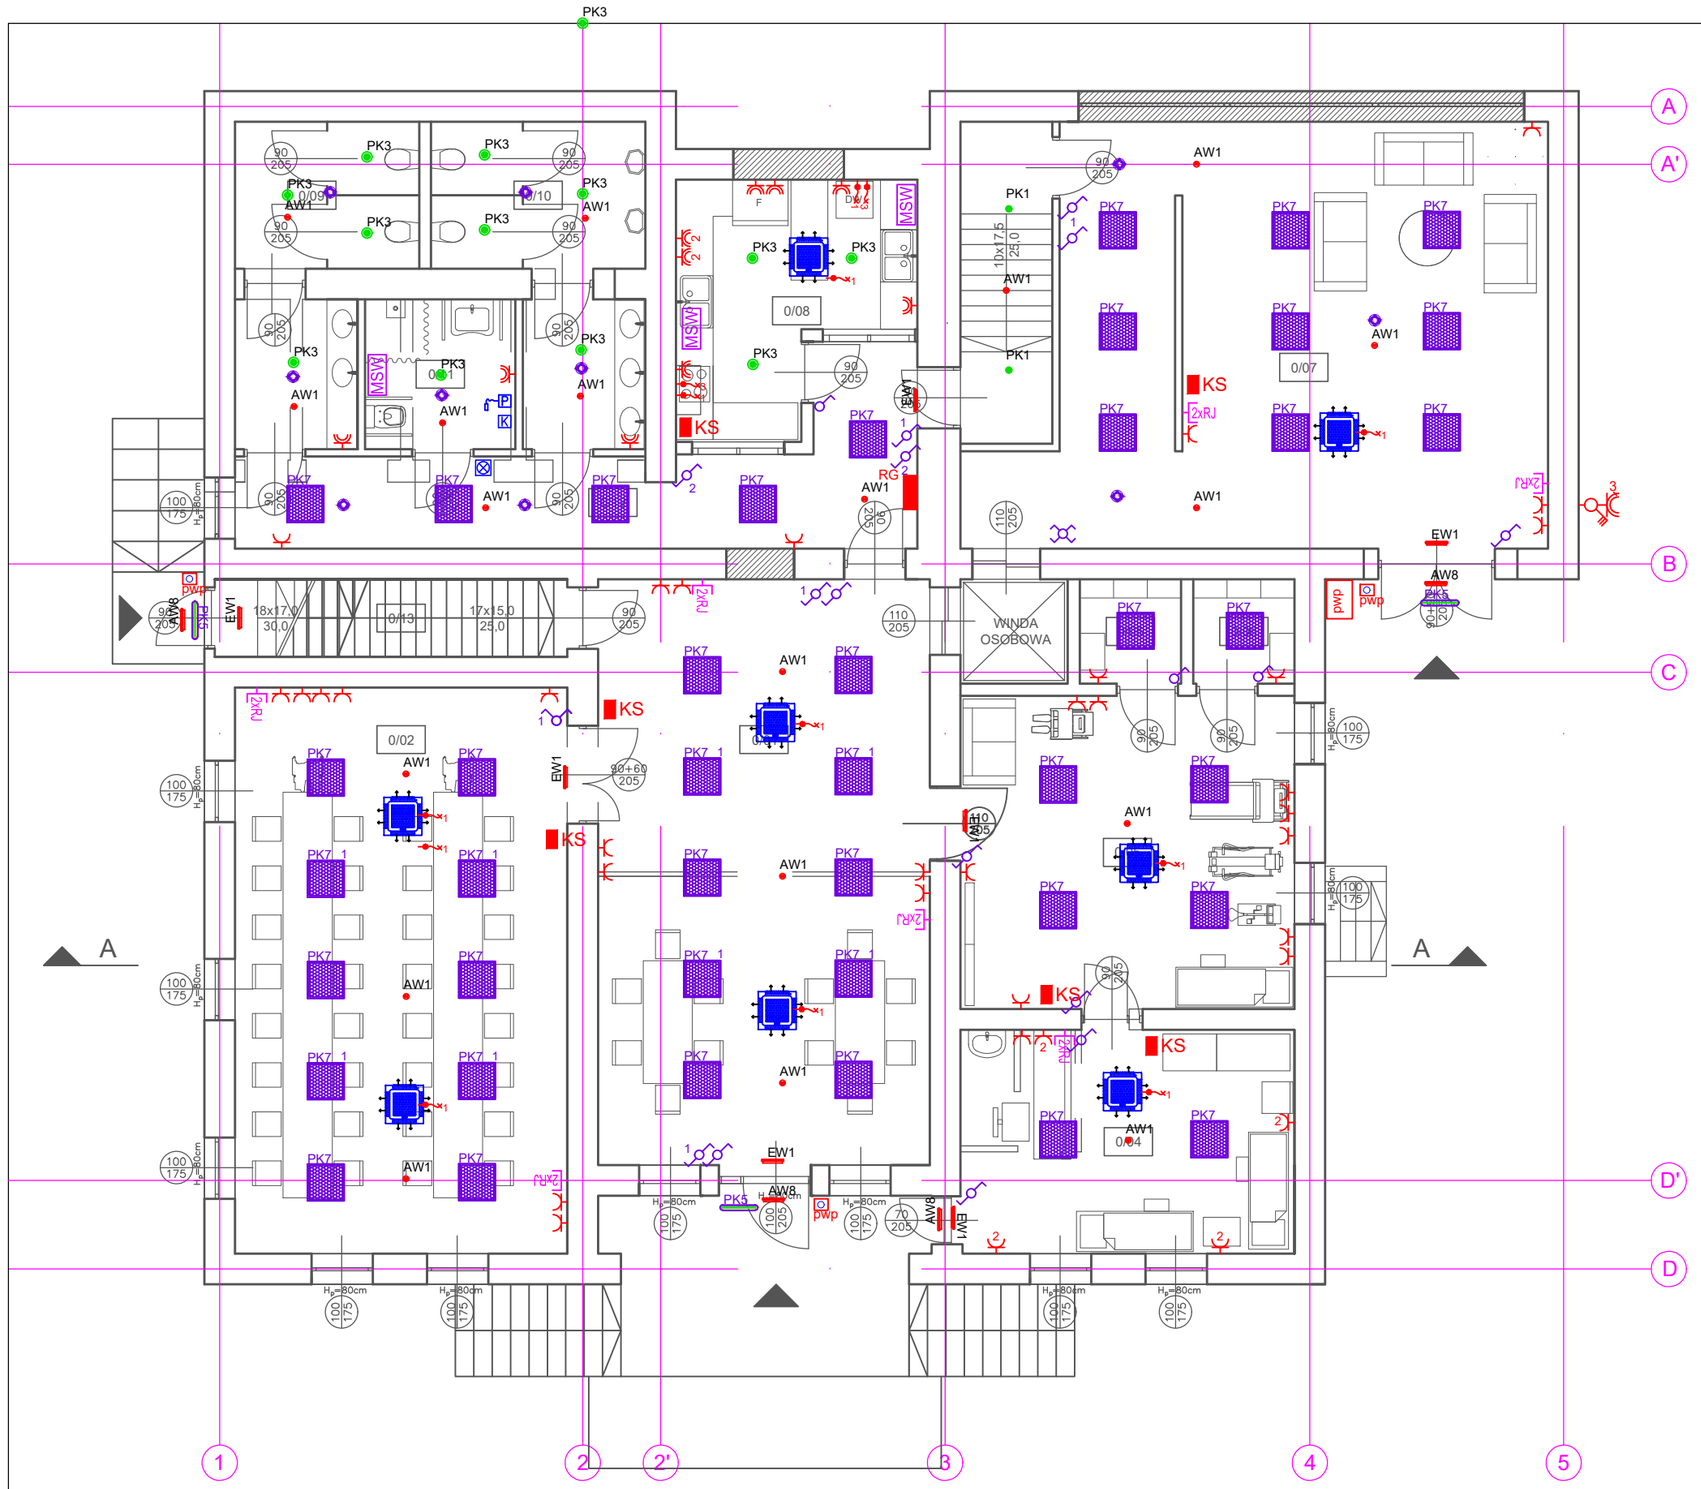


- *Zestaw gniazd 3-f, 1-f z wyłącznikiem IP55, 16A*
- *Gniazdo 1 fazowe podwójne ze stykiem ochronnym IP55*
- *Gniazdo 1 fazowe podwójne ze stykiem ochronnym*
- *Wypust 1-faz*
- *Wypust 3-faz*
- *Przełącznik oświetlenia przyciskowy podświetlany*
- *Przełącznik jednobiegunowy*
- *Przełącznik jednobiegunowy IP55*
- *Przełącznik schodowy IP55*
- *Przełącznik schodowy*
- *Przełącznik świecznikowy IP55*
- *Przełącznik świecznikowy*
- *Przełącznik krzyżowy*
- *Przełącznik krzyżowy IP55*
- *Czujka ruchu i zmierzchu PIR, 360st 7m IP44*
- 2xRJ — Gniazdo sieci LAN 2xRJ45 kat. 6A ekw.
- STER.II — *Sterownik wentylacji (wg schematu rozdzielnicy)*
- STER.I — *Sterownik wentylacji naścienny (wg schematu rozdzielnicy)*
- KS — *Kaseta lokalnego sterowania wentylacją/klimatyzacją*
- MSW — *Miejscowa szyna wyrównawcza*
- GSW — *Główna szyna wyrównawcza*

Instalacja przyzywowa:

- *PRZYCISK PRZYZYWOWY POCIĄGOWY*
- K — *KASOWNIK PRZYCISKU PRZYZYWOWEGO*
- *LAMPA SYGNALIZACYJNA +zasilacz 12V/0,5A dogniazdkowy*

- PK7 — Oprawa oświetleniowa LED 40,2W 4980lm 4000K CRI≥80 IP20/44, MICRO-PRM
- AW1 — Oprawa awaryjna LED 3W/340lm IP40, soczewka obszarowa + czas podtrzymania 1h, autotest, CNBOP
- PK3 — Oprawa oświetleniowa LED 18,4W 2068lm 4000K CRI≥85 IP44, MICRO-PRM
- PK1 — Oprawa oświetleniowa LED 12,8W 1520lm 4000K CRI≥85 IP20/44, MICRO-PRM
- EW1 — Oprawa ewakuacyjna LED 1W, IP40, natynk/podtynk/sufit +piktogram, czas podtrzymania 1h, autotest, CNBOP
- AW8 — Oprawa awaryjna LED 5W/300lm IP65, soczewka klasyczna czas podtrzymania 1h, autotest, CNBOP +uchwyt do montażu w pionie, zew.
- RG — Rozdzielnia główna
- PK5 — Oprawa oświetleniowa LED 16,3W 2548lm 4000K CRI≥80 IP67, zewn. czujka
- klimakonwektor 230V - jednostka sufitowa wewnetrzna
- pwp — Przeciwpożarowy wyłącznik prądu - tablica
- pwp — Przeciwpożarowy wyłącznik prądu - wyzwalacz - przycisk

NAZWA INWESTYCJI

ZMIANA SPOSOBU UŻYTKOWANIA BUDYNKU DAWNEJ MLECZARNI Z PRZEZNACZENIEM NA BUDYNEK DZIENNYCH OŚRODKÓW WSPARCIA DLA SENIORÓW

INWESTOR

GMINA ŁAŃCUT
UL. MICKIEWICZA 2A, 37-100 ŁAŃCUT

ADRES

dz. nr ewid. gr.: 1551, 37-124 KRACZKOWA
181004_2.0006.1551

PROJEKTANT GŁÓWNY

mgr inż. JAN JĘDRZEJEC
nr upr. UAN.I-7342/2/97

SPRAWDZAJĄCY

NAZWA RYSUNKU

RZUT PARTERU - INSTALACJA GNIAZD I OŚWIETLENIE

E_01 / 1:100

NUMER RYSUNKU/ SKALA

ŁAŃCUT, CZERWIEC 2025