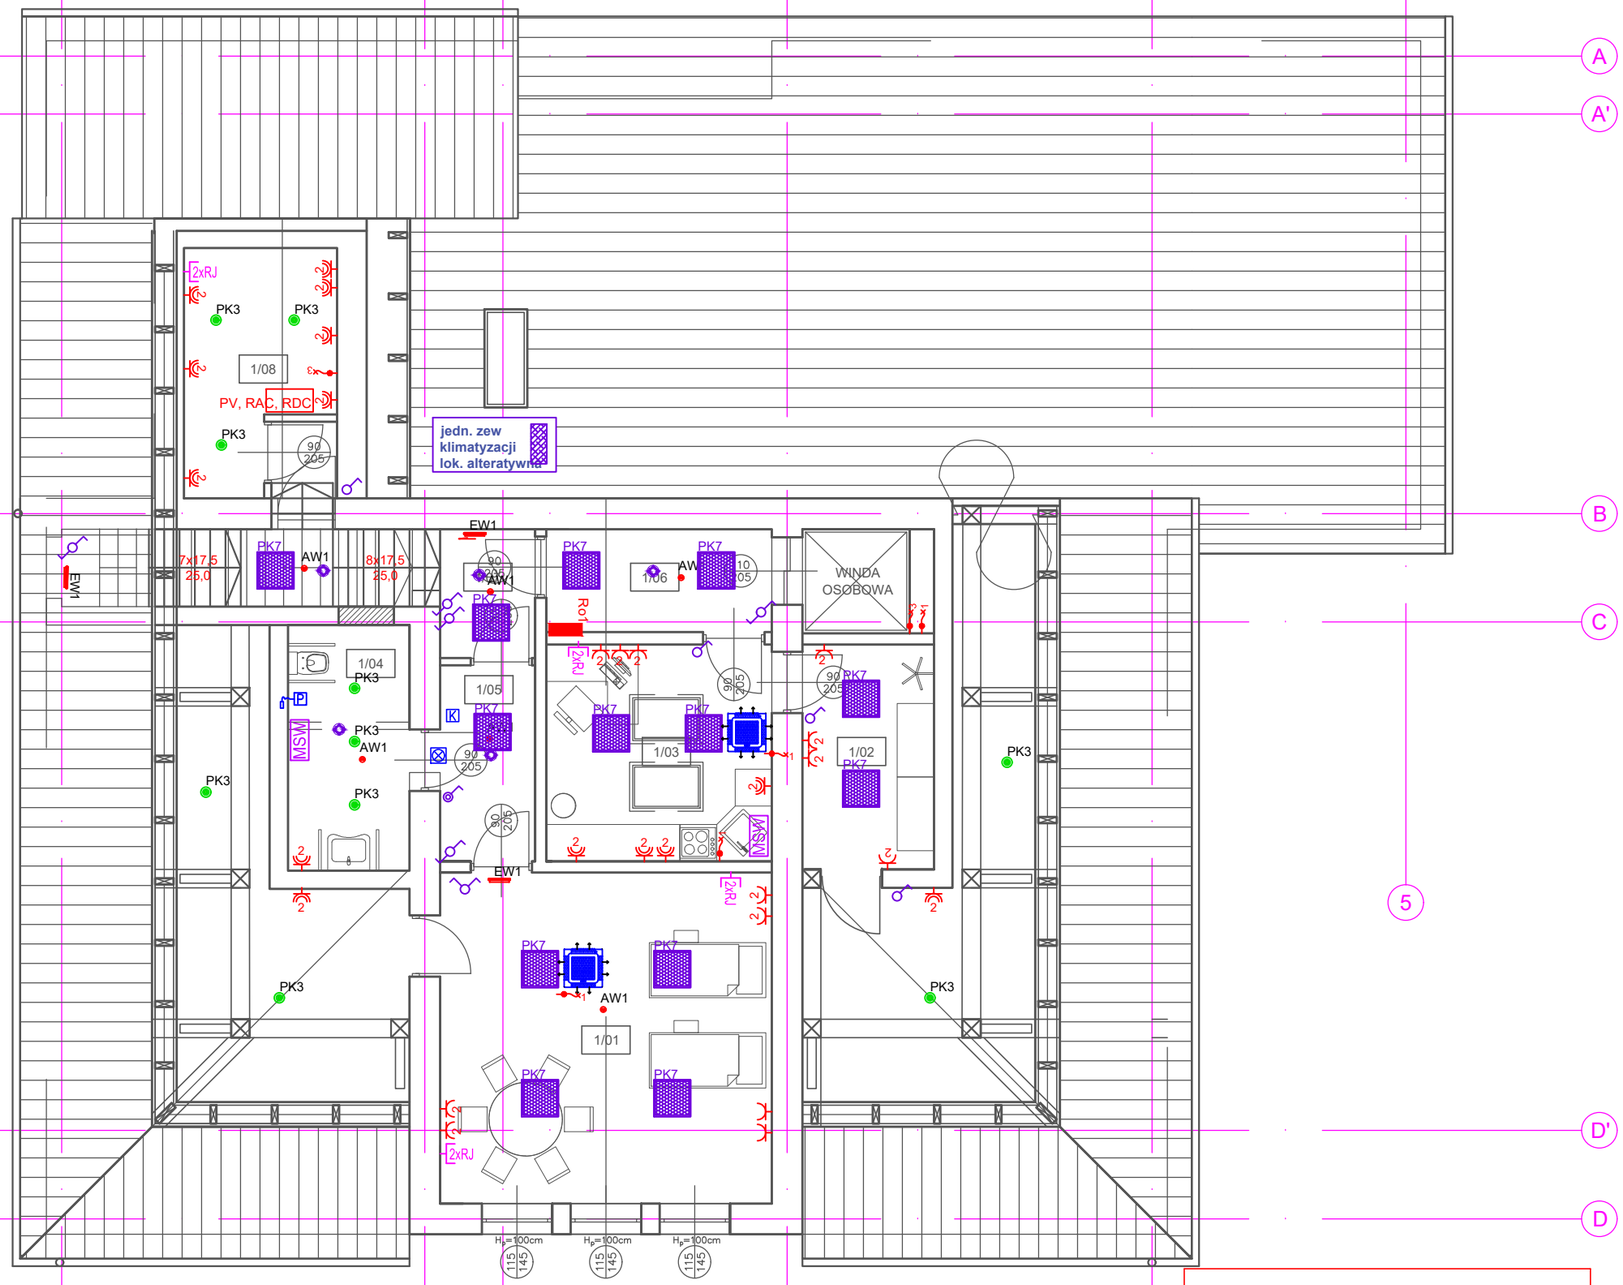


- ISTNIEJĄCE ELEMENTY
- ISTNIEJĄCE ELEMENTY DO WYBURZENIA
- ISTNIEJĄCE ELEMENTY DO ZAMUROWANIA
- NOWOPROJEKTOWANE ELEMENTY

Zestaw gniazd 3-f, 1-f z wyłącznikiem IP55, 16A
Gniazdo 1 fazowe podwójne ze stykiem ochronnym IP55
Gniazdo 1 fazowe podwójne ze stykiem ochronnym
Wypust 1-faz
Wypust 3-faz
Przełącznik oświetlenia przyciskowy podświetlany
Przełącznik jednobiegunowy
Przełącznik jednobiegunowy IP55
Przełącznik schodowy IP55
Przełącznik schodowy
Przełącznik świecznikowy IP55
Przełącznik świecznikowy
Przełącznik krzyżowy
Przełącznik krzyżowy IP55
Czujka ruchu i zmierzchu PIR, 360st 7m IP44
2xRJ Gniazdo sieci LAN 2xRJ45 kat. 6A ekw.
STER.II ***Sterownik wentylacji (wg schematu rozdzielnicy)***
STER.I ***Sterownik wentylacji naścienny (wg schematu rozdzielnicy)***
KS ***Kaseta lokalnego sterowania wentylacją/klimatyzacją***

MSW ***Miejscowa szyna wyrównawcza***
GSW ***Główna szyna wyrównawcza***

Instalacja przyzywowa:
PRZYCISK PRZYZYWOWY POCIĄGOWY
KASOWNIK PRZYCISKU PRZYZYWOWEGO
LAMPA SYGNALIZACYJNA +zasilacz 12V/0,5A dogniazdkowy

PK7 Oprawa oświetleniowa LED 40,2W 4980lm 4000K CRI≥80 IP20/44, MICRO-PRM
AW1 Oprawa awaryjna LED 3W/340lm IP65, soczewka obszarowa + czas podtrzymania 1h, autotest, CNBOP
PK3 Oprawa oświetleniowa LED 18,4W 2068lm 4000K CRI≥85 IP44, MICRO-PRM
PK1 Oprawa oświetleniowa LED 12,8W 1520lm 4000K CRI≥85 IP20/44, MICRO-PRM
EW1 Oprawa ewakuacyjna jednostronna LED 1W, IP65, natynk + piktogram, czas podtrzymania 1h, autotest, CNBOP
AW8 Oprawa awaryjna LED 5W/300lm IP65, soczewka klasyczna czas podtrzymania 1h, autotest, CNBOP +uchwyt do montażu w pionie, zew.
Ro1 Rozdzielnia oddziałowa nr "x"

PV, RAC, RDC zestaw PV lokalizacja urządzeń

ZESTAWIENIE POWIERZCHNI UŻYTKOWEJ PIĘTRO		
NR	NAZWA POMIESZCZENIA	POWIERZCHNIA
1/01	POM. WYPOCZYNKU	28.70 m^2
1/02	PRZEBIER./ POM. SOCJAL.	8.90 m^2
1/03	POM. BIUROWE/ SOCJALNE	10.20 m^2
1/04	WC NIEPŁNOSPRAWNI	7.00 m^2
1/05	KOMUNIKACJA	5.00 m^2
1/06	KOMUNIKACJA	6.20 m^2
1/07	KOMUNIKACJA	3.90 m^2
1/08	KOTŁOWNIA	10.20 m^2
	RAZEM	80.10 m^2

NAZWA INWESTYCJI
ZMIANA SPOSOBU UŻYTKOWANIA BUDYNKU DAWNEJ MLECZARNI Z PRZEZNACZENIEM NA BUDYNEK DZIENNYCH OŚRODKÓW WSPARCIA DLA SENIORÓW

INWESTOR
GMINA ŁAŃCUT
UL. MICKIEWICZA 2A, 37-100 ŁAŃCUT

ADRES
dz. nr ewid. gr.: 1551, 37-124 KRACZKOWA
181004_2.0006.1551

PROJEKTANT GŁÓWNY
mgr inż. JAN JĘDRZEJEC
nr upr. UAN.I-7342/2/97

SPRAWDZAJĄCY

NAZWA RYSUNKU
RZUT PIĘTRA - INSTALACJA GNIAZD I OŚWIETLENIE

E_03 / 1:100
NUMER RYSUNKU/ SKALA

ŁAŃCUT, CZERWIEC 2025