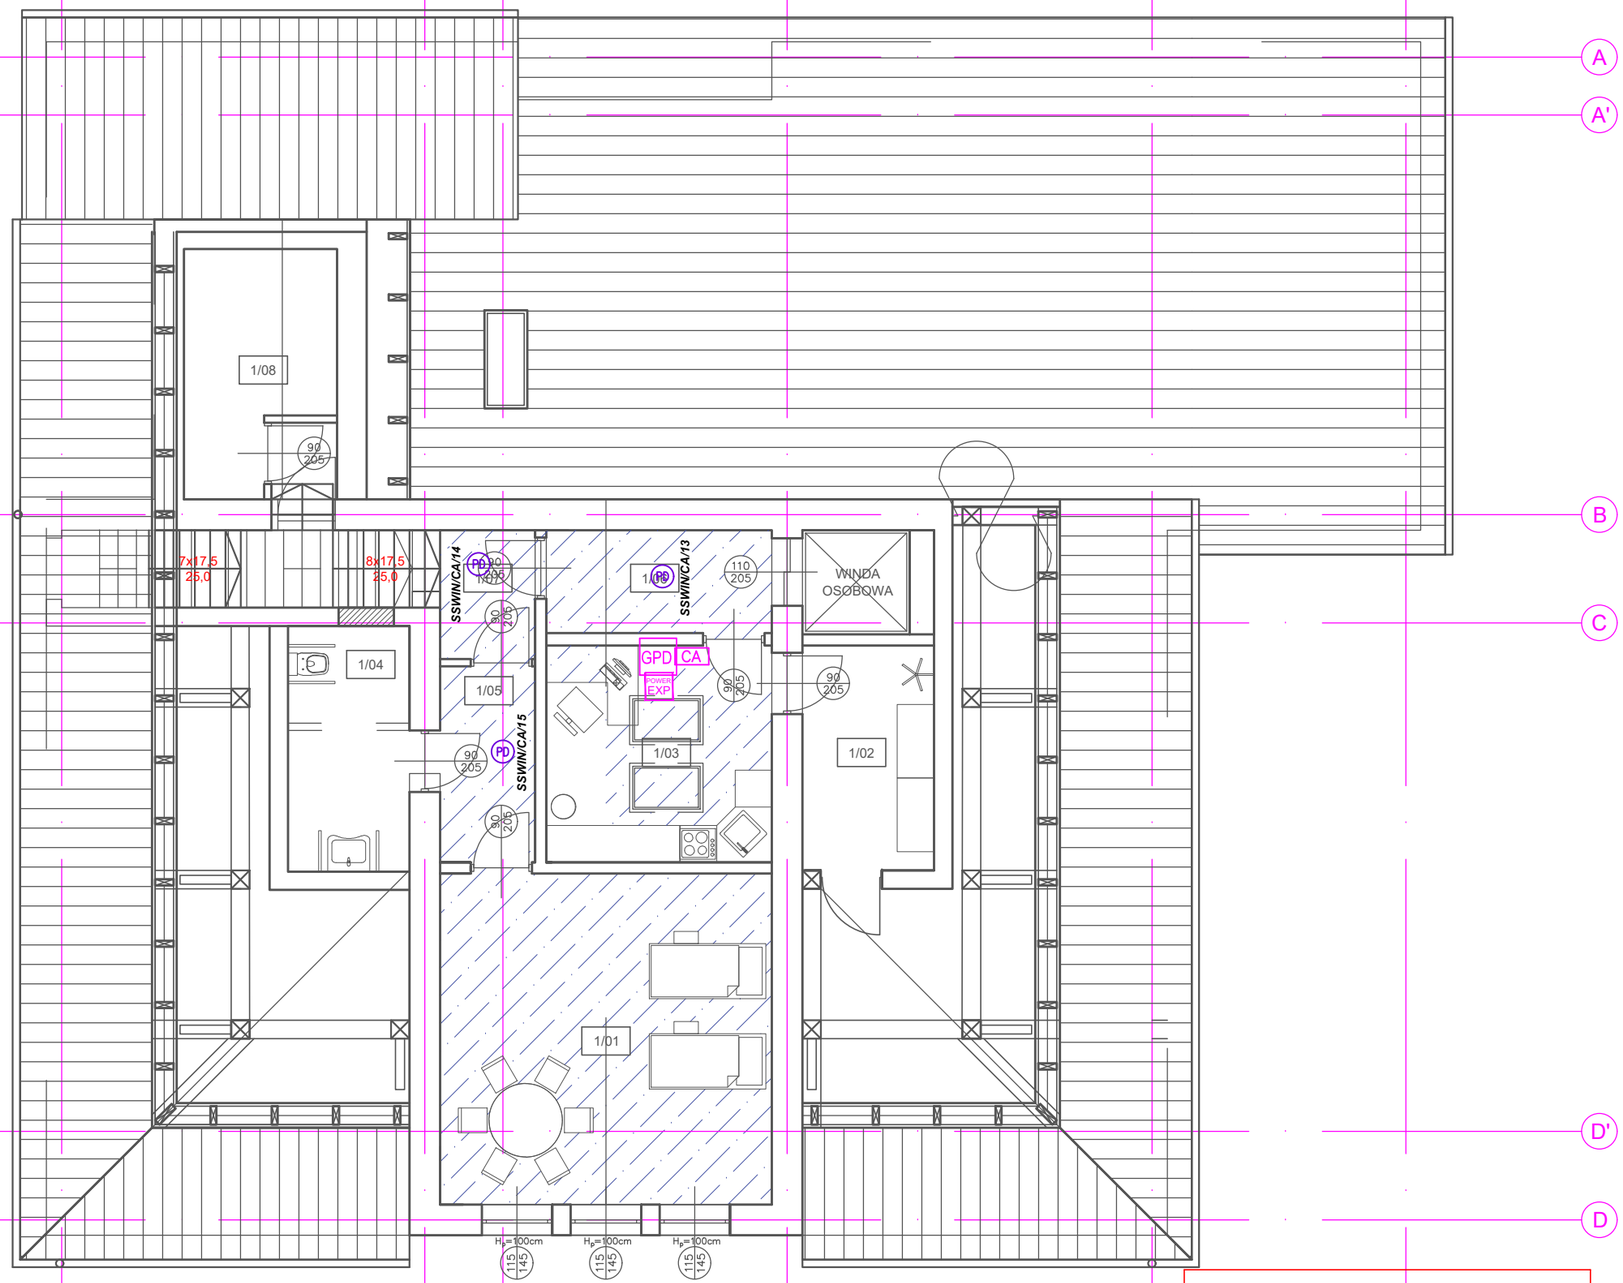



- ISTNIEJĄCE ELEMENTY
- ISTNIEJĄCE ELEMENTY DO WYBURZENIA
- ISTNIEJĄCE ELEMENTY DO ZAMUROWANIA
- NOWOPROJEKTOWANE ELEMENTY

**SSWIN:**

- PD — *Czujka dualna PIR + Mikrofala +uchwyt*
- PIR — *Czujka podczerwieni PIR +uchwyt*
- CK — *Czujka magnetyczna (kontaktron)*
- *Manipulator LCD 2x16, przyciski funkcyjne+obudowa*
- *Sygnalizator zewnętrzny opt. akust. max 260mA*
- *Sygnalizator wewnętrzny akustyczno-optyczny max 260mA*
- EXP — *Koncentrator SSWiN 8 wejść, 8 wyjścia z zasilaczem w obudowie*
- CA — *Centrala alarmowa*

**CCTV:**

- *Kamera kopułkowa IP 8Mpx, 2.8mm (kąt widzenia 111-360st), min.20kl/sek, PoE 8,8W, IR20m, IP67*
- KAM — *Kamera tubowa IP 8Mpx, 2.8mm (kąt widzenia 102st), min. 20kl/sek, PoE 6,8W, IR50m, IP67, analiza IVS*

**LAN:**

- 2xRJ — *Gniazdo sieci LAN 2xRJ45 kat. 6A ekw.*
- GPD — *Głowny Punkt Dystrybucji*

*strefa pętli indukcyjnej*

ZESTAWIENIE POWIERZCHNI UŻYTKOWEJ PIĘTRO

| NR | NAZWA POMIESZCZENIA | POWIERZCHNIA |
|---|---|---|
| 1/01 | POM. WYPOCZYNKU | 28.70 m$^2$ |
| 1/02 | PRZEBIER./ POM. SOCJAL. | 8.90 m$^2$ |
| 1/03 | POM. BIUROWE/ SOCJALNE | 10.20 m$^2$ |
| 1/04 | WC NIEPŁNOSPRAWNI | 7.00 m$^2$ |
| 1/05 | KOMUNIKACJA | 5.00 m$^2$ |
| 1/06 | KOMUNIKACJA | 6.20 m$^2$ |
| 1/07 | KOMUNIKACJA | 3.90 m$^2$ |
| 1/08 | KOTŁOWNIA | 10.20 m$^2$ |
| | RAZEM | 80.10 m$^2$ |

NAZWA INWESTYCJI

**ZMIANA SPOSOBU UŻYTKOWANIA BUDYNKU DAWNEJ MLECZARNI Z PRZEZNACZENIEM NA BUDYNEK DZIENNYCH OŚRODKÓW WSPARCIA DLA SENIORÓW**

INWESTOR

**GMINA ŁAŃCUT**
**UL. MICKIEWICZA 2A, 37-100 ŁAŃCUT**

ADRES

**dz. nr ewid. gr.: 1551, 37-124 KRACZKOWA**
**181004_2.0006.1551**

PROJEKTANT GŁÓWNY

**mgr inż. JAN JĘDRZEJEC**
nr upr. UAN.I-7342/2/97

SPRAWDZAJĄCY

NAZWA RYSUNKU

RZUT PIĘTRA - SSWIN CCTV

E_04 / 1:100

NUMER RYSUNKU/ SKALA

ŁAŃCUT, CZERWIEC 2025