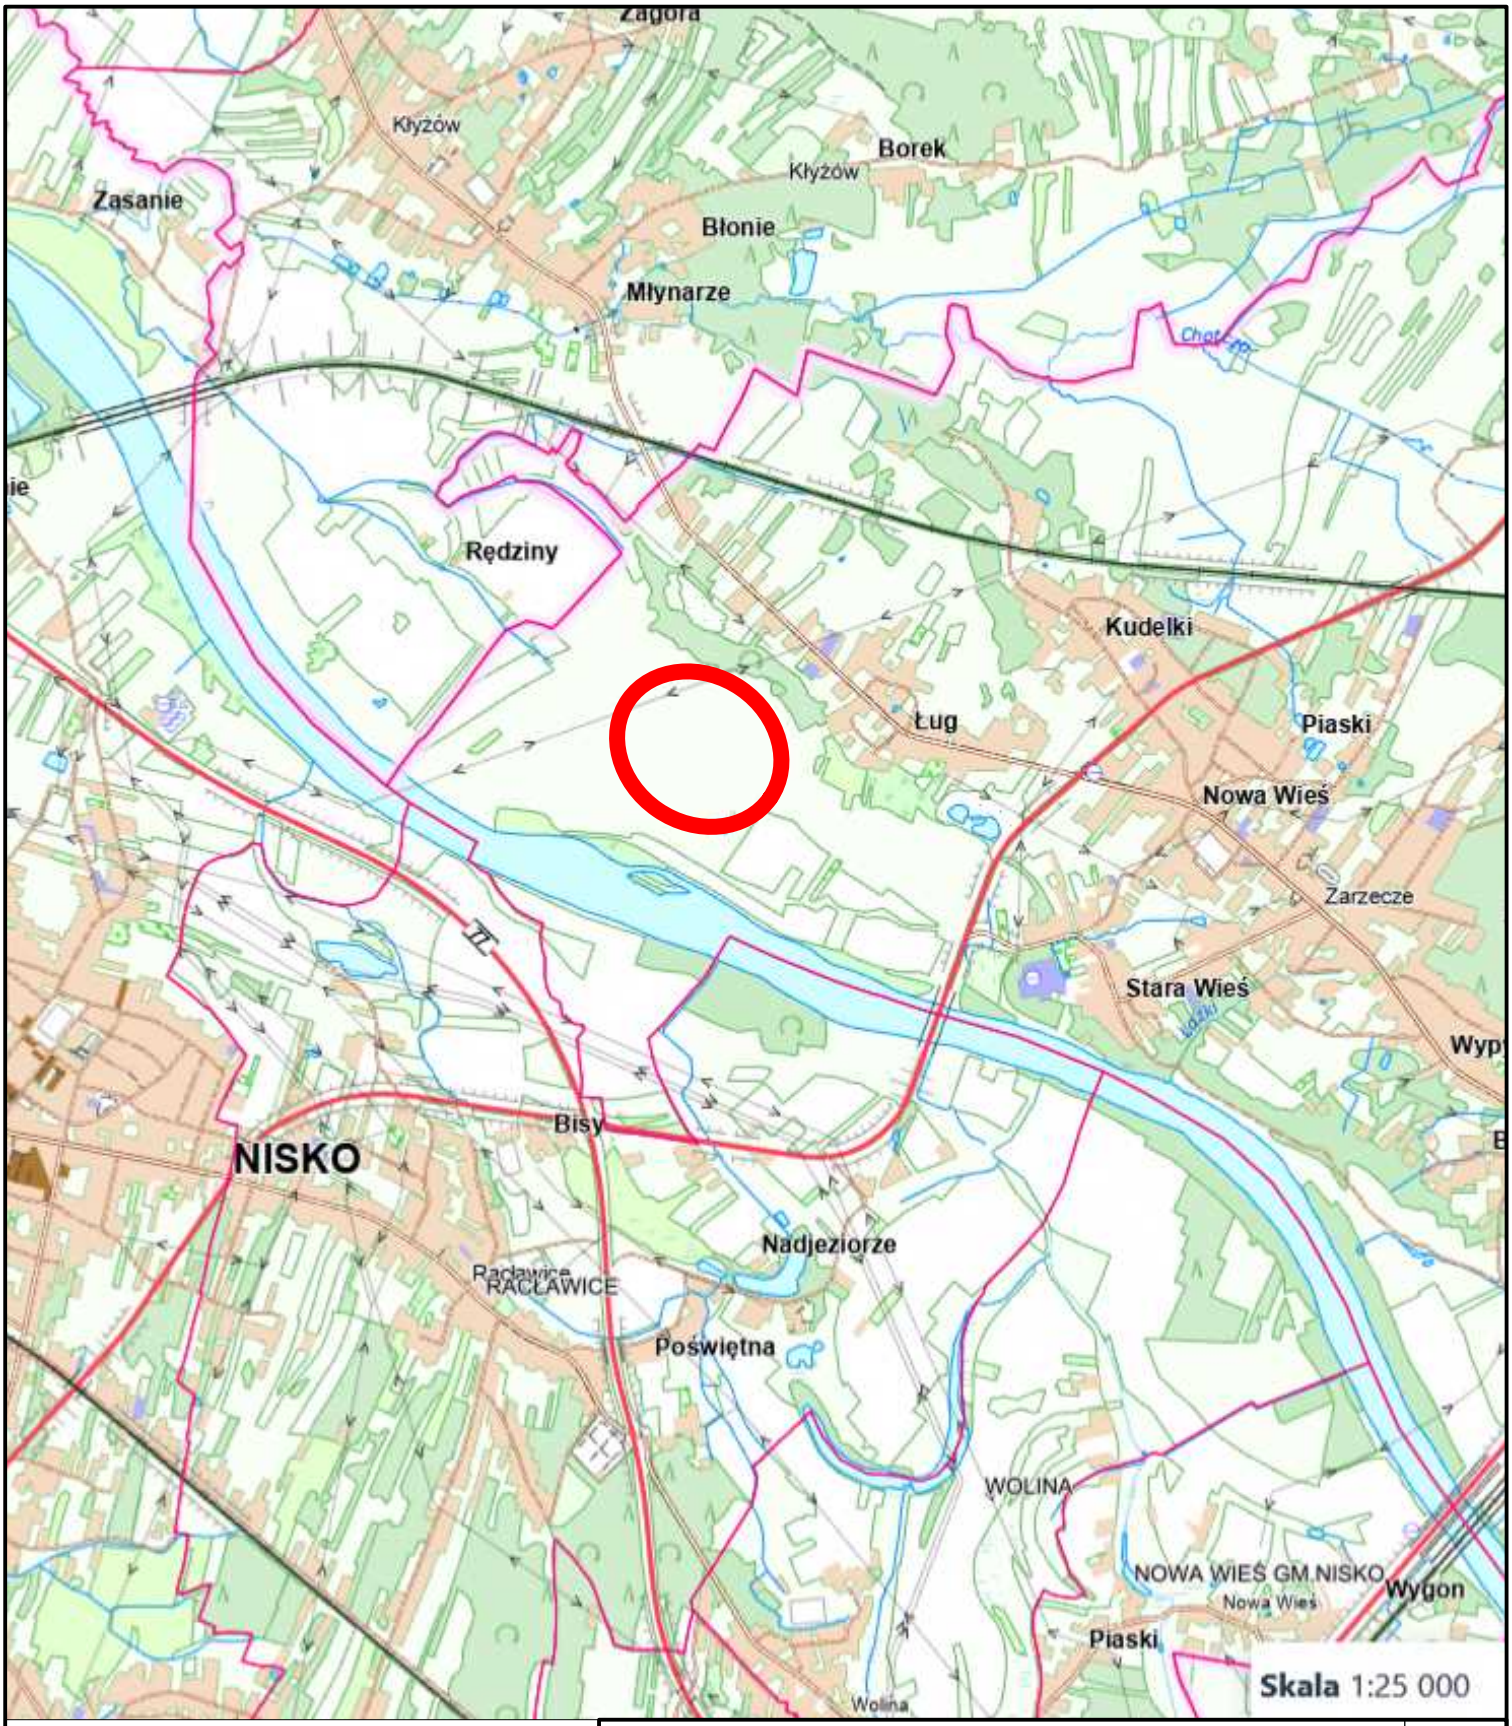


INWESTOR	Gmina i Miasto Nisko, Plac Wolności 14, 37–400 Nisko		
NAZWA ZADANIA	Budowa i modernizacja drogi dojazdowej do gruntów rolnych w obrębie Zarzecze na dz. nr ewid. 161 – Etap II		NR RYS. 1
PROJEKTOWAŁ	Daniel Dybka		SKALA 1:25000
			DATA X. 2026
TYTUŁ RYS.	PLAN ORIENTACYJNY		