
Przekrój normalny
w km 0+770 - 0+940

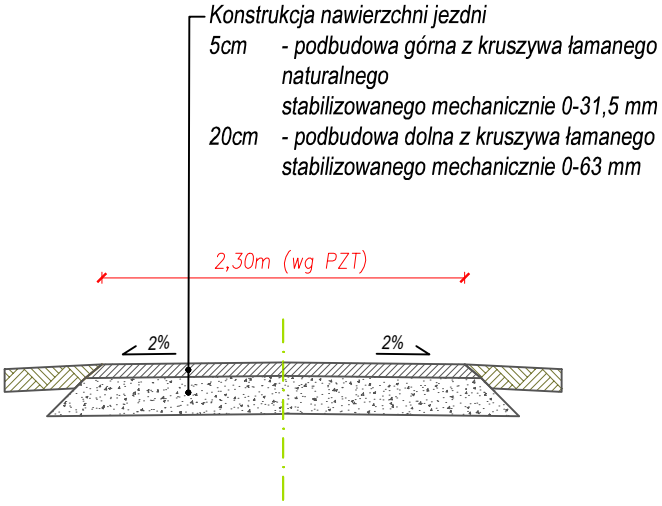

Inwestor	**GMINA I MIASTO NISKO** **PLAC WOLNOŚCI 14, 37-400 Nisko**		
Nazwa inwestycji	**BUDOWA I MODERNIZACJA DROGI DOJAZDOWEJ DO GRUNTÓW ROLNYCH W OBRĘBIE ZARZECZE NA DZ. NR EWID. 160 i 161**		
Lokalizacja	msc. Zarzecze, Gmina Nisko		
Nazwa rysunku	Przekroje normalne		
Opracował Data: 10.2026 r. Podpis:		Stadium DT Skala 1:50	Nr rysunku 3.1