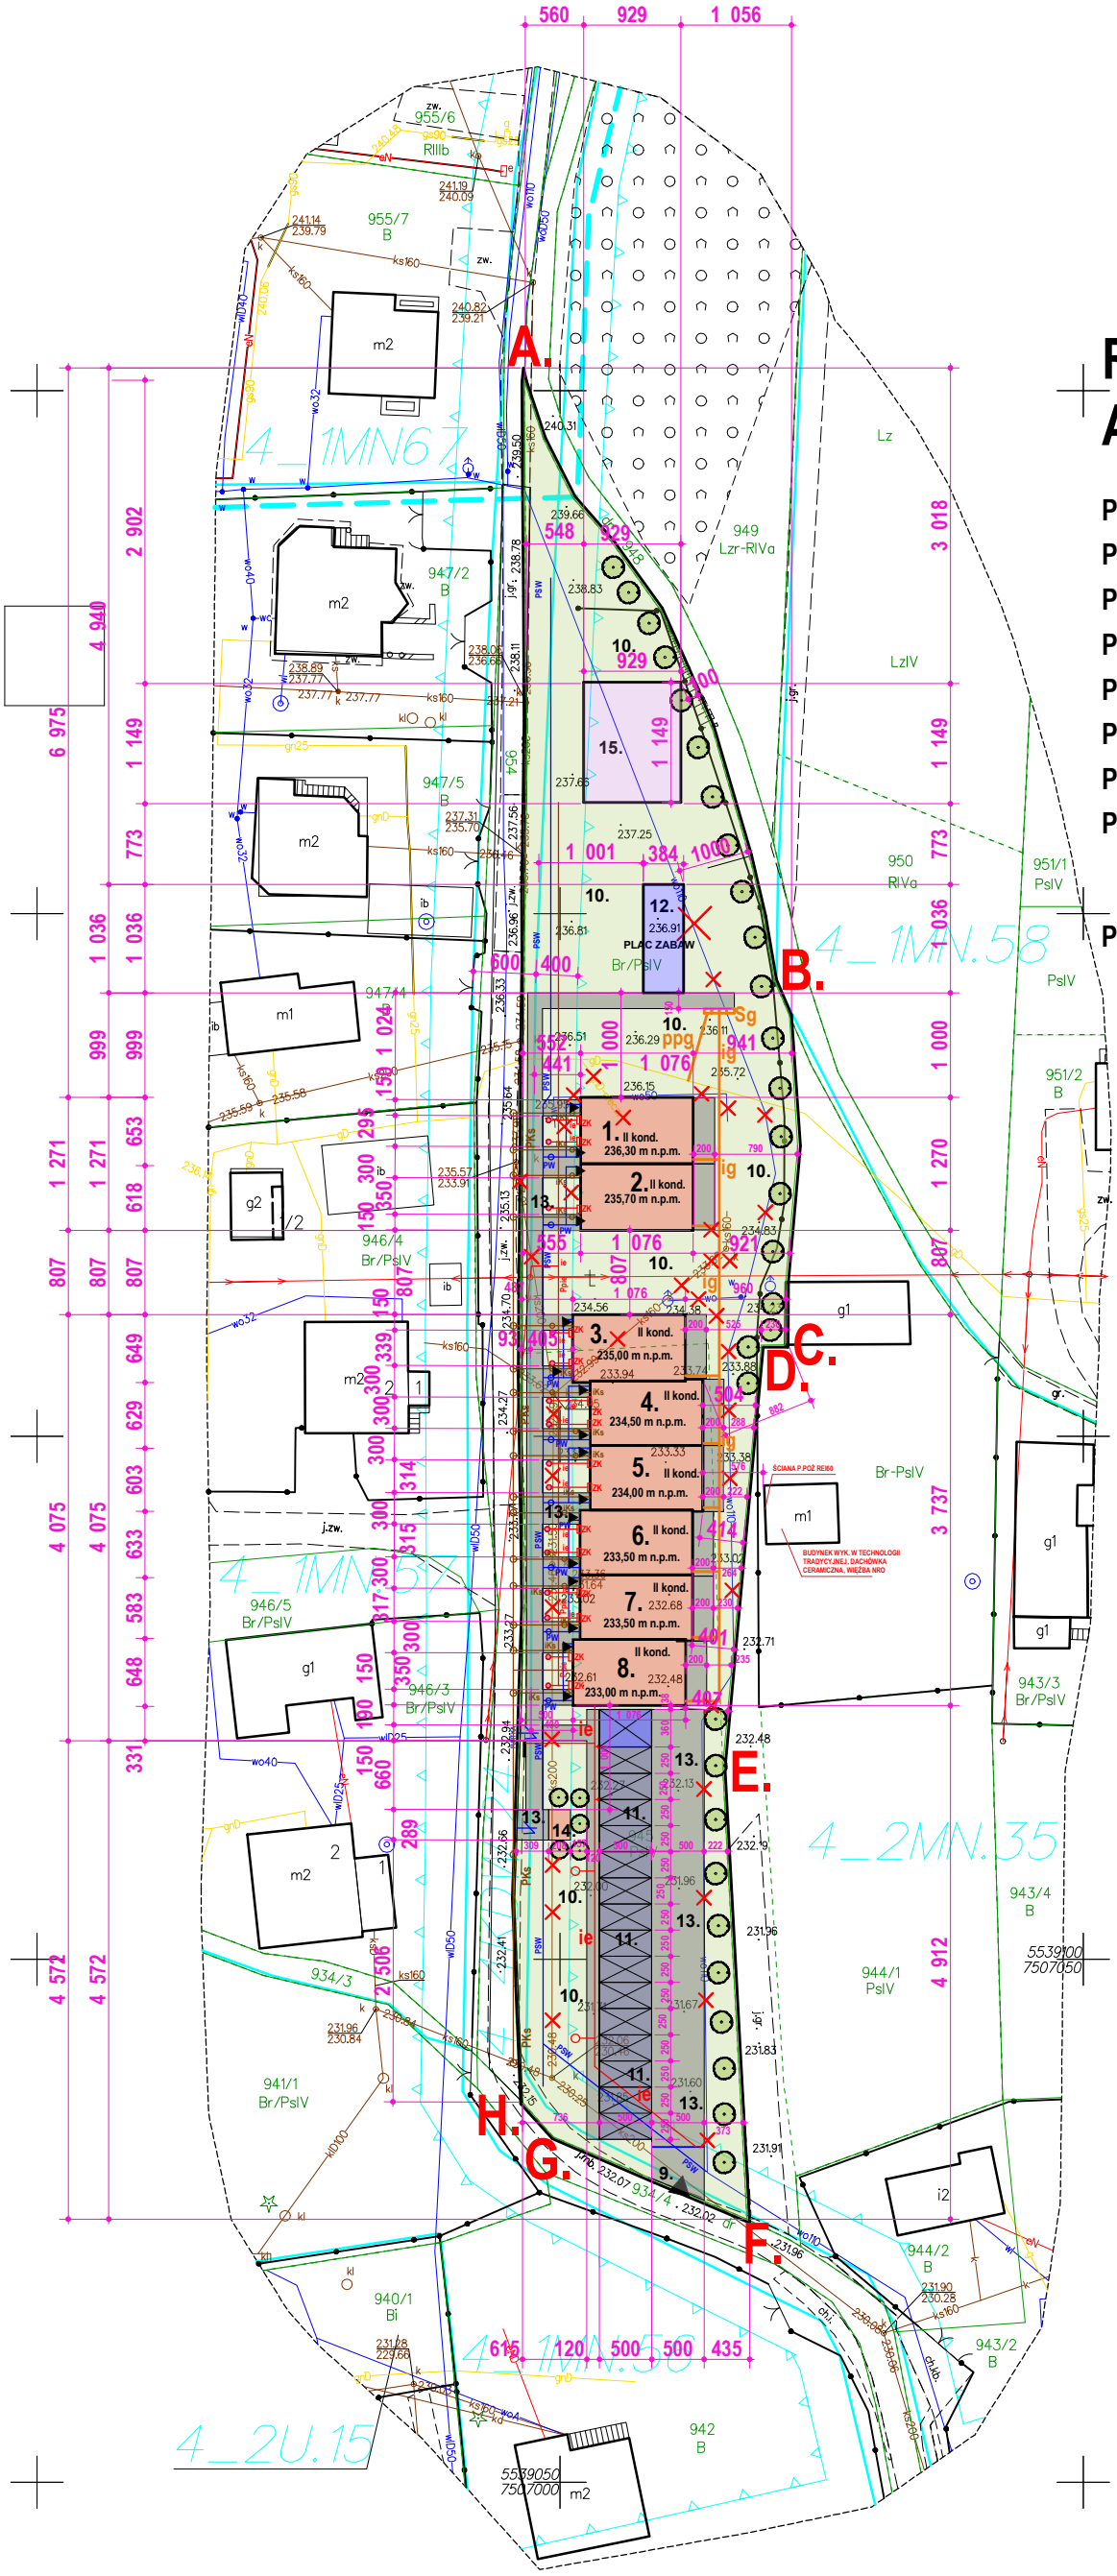


PROJEKTANCI:
Wod - kan, c.o:
mgr inż. Kamil Czernecki
upr. MAP/0224/PWOS/14
upr. w spec. instalacji sanitarnych, bez ograniczeń

Elektryka:
mgr inż. Bogusław Soprych
upr. proj-bud nr ewid. NBUA-7342/53/98
upr. w spec. instal. elektr. bez ograniczeń

ROZLICZENIE TERENU INWESTYCJI ABCDEFGH:

POW. TERENU INWESTYCJI dz. nr 945	- 3500,00 m^2	- 100,00 %
PROJ. POW. ZABUDOWY BUDYNKÓW MIESZK.	- 539,80 m^2	- 15,42 %
PROJ. MAG. ODPADÓW - ŚMIETNIK	- 21,30 m^2	- 0,60 %
PROJ. POW. KOMUNIK. PIESZO - JEZDNEJ	- 212,50 m^2	- 6,07 %
PROJ. POW. KOMUNIK. PIESZEJ, CHODNIK	- 273,00 m^2	- 7,80 %
PROJ. POW. PLACU ZABAW	- 208,60 m^2	- 5,97 %
PROJ. INSTALACJA FOTOWOLTAICZNA	- 106,74 m^2	- 3,06 %
PROJ. POW. BIOL. CZYNNA	- 2138,06 m^2	- 61,08 %

POW. DO WYŁĄCZENIA Z PRODUKCJI ROLNEJ w terenie PsIV: 1361,94 m^2

LEGENDA

- 1 - 8 PROJEKTOWANE BUDYNKI
- 9. ISTNIEJĄCY ZJAZD
- 10. PROJEKTOWANA ZIELEŃ niska - trawnik
- 11. PROJEKTOWANE MIEJSCA POSTOJOWE
- 12. PROJEKTOWANY PLAC ZABAW
- 13. PROJ. KOMUNIKACJA PIESZO - JEZDNA - kostka betonowa hydrofuga
- 14. PROJ. MIEJSCE DO SKŁADOWANIA ODPADÓW SOC. BYTOWYCH
- 15. INSTALACJA FOTOWOLTAICZNA

- ELEMENTY PRZEZNACZONE DO LIKWIDACJI
- PROJ. ZIELEŃ - TUJA
- PSW — PROJ. PRZEBUDOWA SIECI WOD. PE110 mm, L=165 mb
- PW — PROJ. PRZYŁĄCZ WODY, PE 32 mm, 16 x 3 mb = 48 mb - wg osobnego oprac.
- PKs — PROJ. PRZEBUD. SIECI KAN. SANITARNEJ, PCV 200, L = 92 mb
- iKs — PROJ. INSTALACJA KANALIZACJI SANITARNEJ, PCV 160 L= 16 X 4 mb = 64 mb
- Ppie — PROJ. PRZYŁĄCZ INSTALACJI ELEKTR. YKY 4X10 mm^2, L= 185 mb - wg osobn. oprac.
- ie — PROJ. INSTAL. ELEKTRYCZNA YKY 4X10 mm^2, L= 15 mb
- ZK — PROJ. ZŁĄCZE KABLOWE
- PROJ. SZLABAN WJAZDOWY
- PROJ. ŁADOWARKI DO POJ. ELEKTRYCZNYCH
- PROJ. MIEJSCE POSTOJOWE DLA OSÓB NN
- PROJ. LAMPA OŚWIETLENIOWA
- PROJ. LAMPA OŚWIETLENIOWA - przyziemna
- ppg — PROJ. PRZYŁĄCZ INSTALACJI GAZU - wg osobn. oprac.
- ig — PROJ. INSTAL. GAZOWA PE100Rc Sdr11 85 mb X 3,7 mm
- Sg — PROJ. SKRZYNKI POMIAROWE GAZOWE

WSZELKIE PRAWA ZASTRZEŻONE

ARCHIMEDIA
PRACOWNIA PROJEKTOWA
mgr inż. arch. Piotr Baka
33-100 TARNÓW, UL. WAŁOWA 34
TEL./FAX: (0-14) 692 80 60, 606 26 93 91
www.archimedia.net.pl

Temat:
Budowa ośmiu budynków mieszkalnych dwulokalowych 6 w zabudowie szeregowej i 2 w zabudowie bliźniaczej wraz z infrastr. techniczną.

Lokalizacja:
Skrzyszów, Gmina Skrzyszów
dz. nr 945, obr. Skrzyszów

Branża:
ARCHITEKTURA

Stadium:
PROJEKT ARCH.-BUD.

Tytuł rys.:
PROJEKT ZAGOSPOD. TERENU

Główny projektant:
MGR INŻ. ARCH. PIOTR BAKA
UPR.PROJ.BUD.NR EWID.371/2000
w specj. architekt - budowlanej

Proj. nr:	Rys. nr: 0.1
17/2024	Data:
Skala: 1 : 500	07.2024 r.

ARCHICAD LICENCJA NR 8 - 5637056

Kolorem ☐ oznaczono część graficzną mpzp
Nie wyklucza się istnienia w terenie innych niezinwentaryzowanych obiektów GESUT
Przebieg granic pozyskano z danych EGiB

Woj. małopolskie Pow. tarnowski Jedn. ewid. : Skrzyszów 121608_2 Obręb : Skrzyszów 0004 Miejscowość : Skrzyszów Działka : 945	MAPA DO CELÓW PROJEKTOWYCH SKALA 1 : 500 Układ współrzędnych "2000" Układ wysokościowy "PL-EVRF2007-NH" GGK-II.6640.8630.2024 Zaktualizowano na dzień 5.11.2024 r.	WYKONAWCA PRO-GEO Usługi Geodezyjne Marek Mikołajczyk 33-122 Wierzchosławice 34 tel. 692-198-878 e-mail:mikolajczykmg@gmail.com NIP 8733193134 REGON 362186323 GEODETA UPRAWNIONY Upr. Nr 22670 mgr inż. Marek Mikołajczyk

Oświadczenie o uzyskaniu pozytywnego protokołu weryfikacji

Praca geodezyjna nr GGK-II.6640.8630.2024 zgłoszona do Starosty Tarnowskiego
Wykonawca: PRO-GEO Usługi Geodezyjne Marek Mikołajczyk
Kierownik pracy: Marek Mikołajczyk, nr upr. 22670
Protokół weryfikacji nr GGK-II.6640.8630.2024_100569 z dnia 6.11.2024 r.
Jestem świadomy odpowiedzialności karnej za złożenie fałszywego oświadczenia.

GEODETA UPRAWNIONY
Upr. Nr 22670
mgr inż. Marek Mikołajczyk

Data oświadczenia: 6.11.2024 r. ..... *podpis*

Podstawa prawna: Prawo geodezyjne i kartograficzne art.12b ust.5a (Dz.U. z 2020 r. poz. 782)