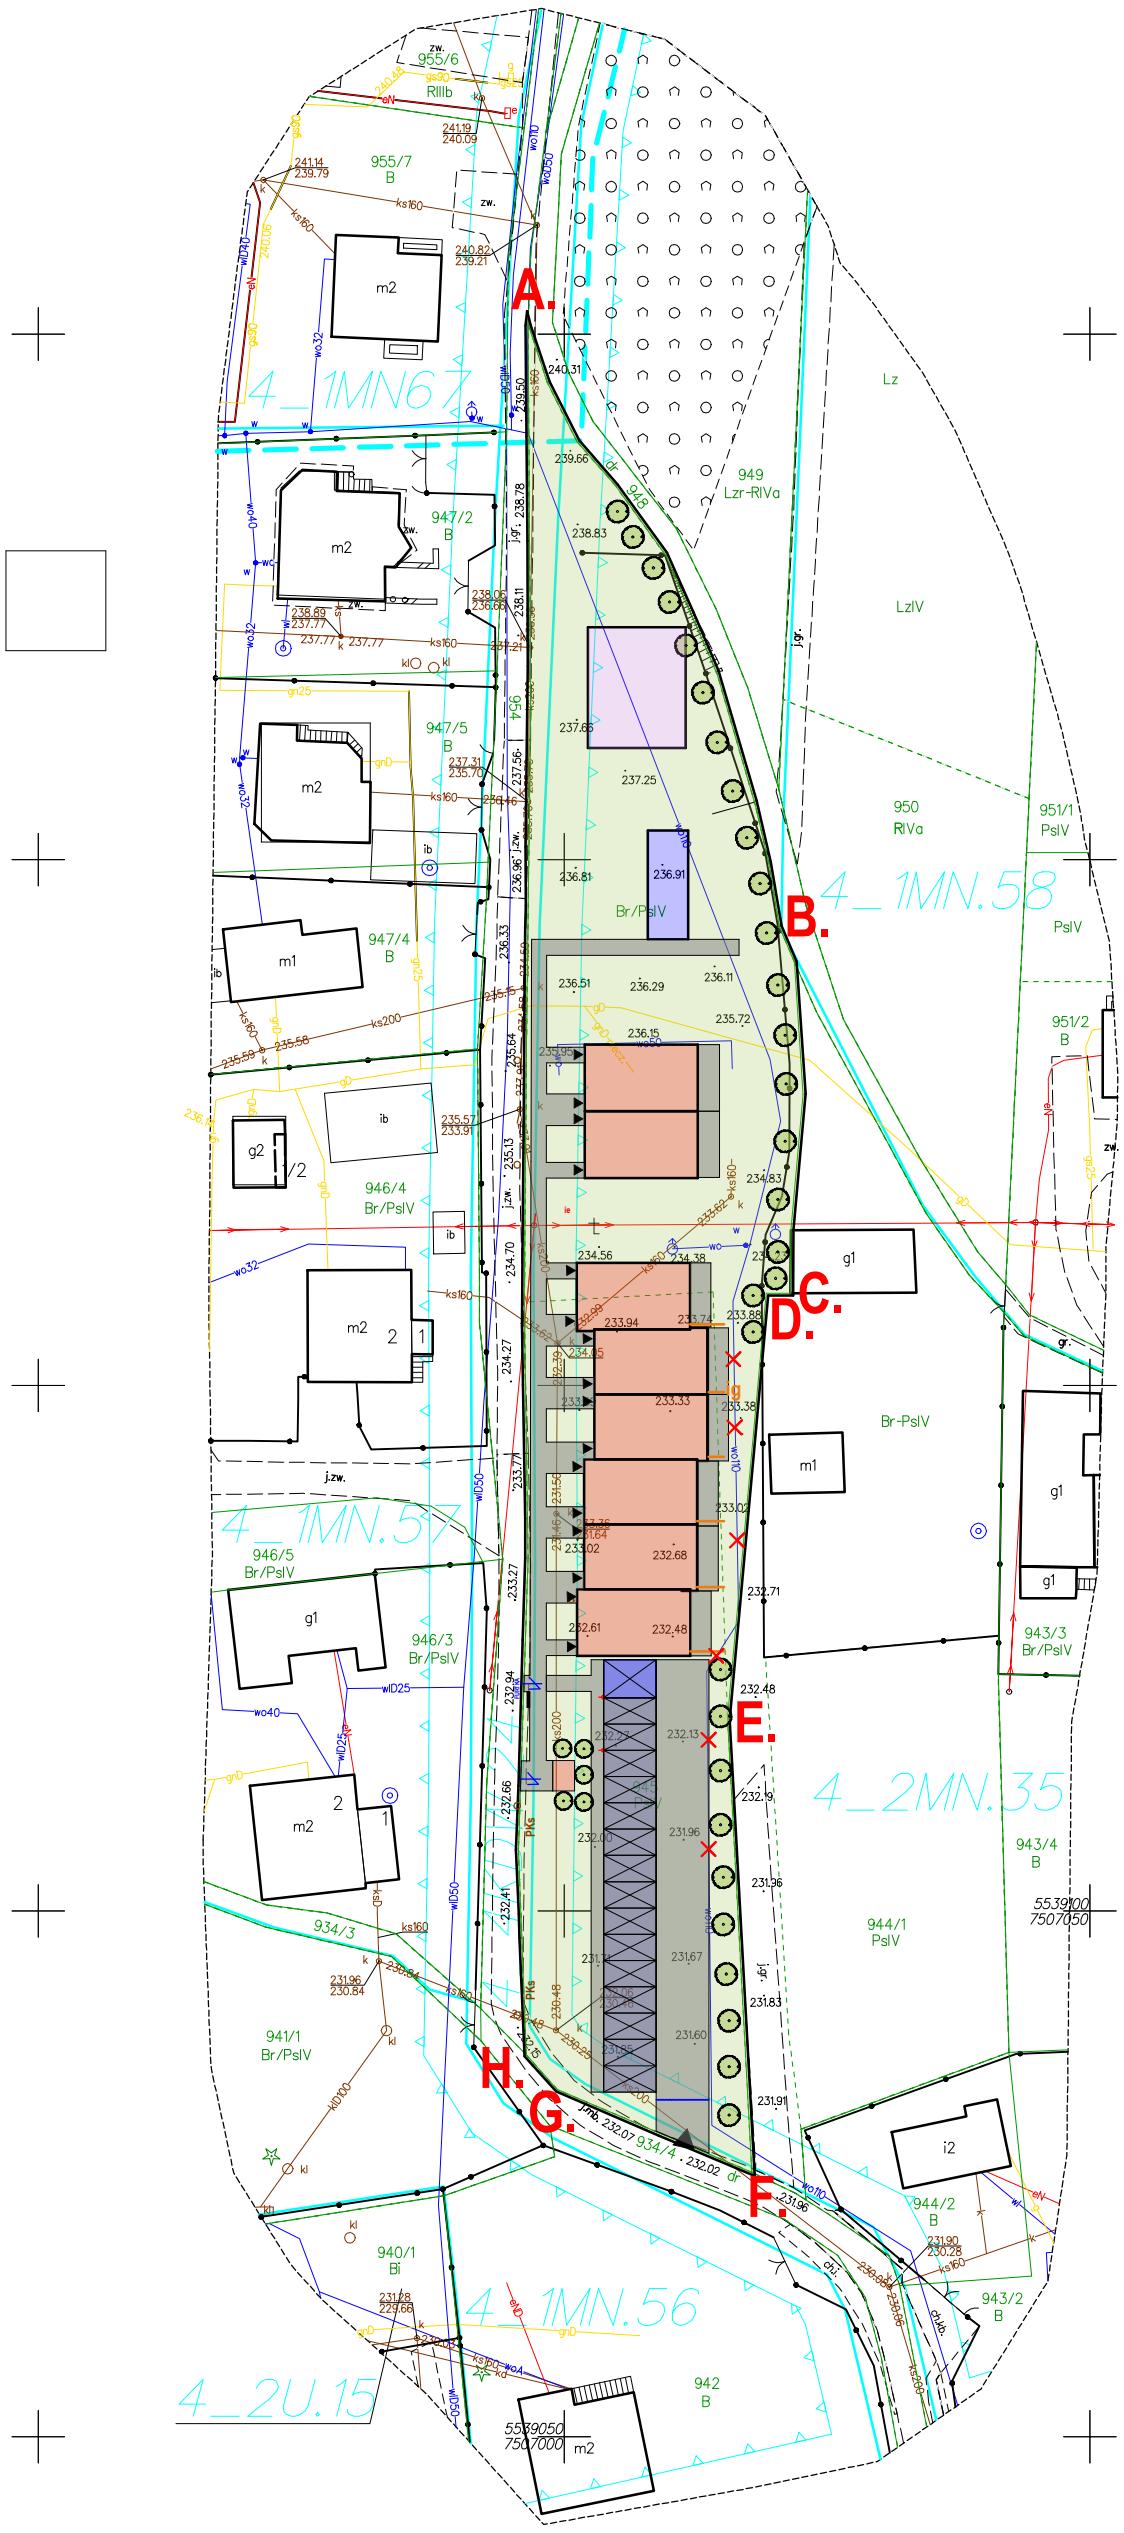


PROJEKTOWANA ZIELEŃ:

PROJ. ZIELEŃ - TUJA 30 SZT - WZDŁUŻ WSCHODNIEJ GRANICY DZIAŁKI

PROJ. ZIELEŃ - TUJA 5 SZT - WOKÓŁ MAGAZYNU NA ODPADY

PROJ. TRAWNIK - 2138,06 m^2

Kolorem ▭ oznaczono część graficzną mpzp
Nie wyklucza się istnienia w terenie innych niezinwentaryzowanych obiektów GESUT
Przebieg granic pozyskano z danych EGiB

Woj. małopolskie *Pow. tarnowski* *Jedn. ewid. : Skrzyszów 121608_2* *Obręb : Skrzyszów 0004* *Miejscowość : Skrzyszów* *Działka : 945*	*MAPA DO CELÓW PROJEKTOWYCH* *SKALA 1 : 500* *Układ współrzędnych "2000"* *Układ wysokościowy "PL-EVRF2007-NH"* *GGK-II.6640.8630.2024* Zaktualizowano na dzień 5.11.2024 r.	*WYKONAWCA* **PRO-GEO** **Usługi Geodezyjne** **Marek Mikołajczyk** *33-122 Wierzchosławice 34* *tel. 692-198-878* *e-mail:mikolajczykmg@gmail.com* *NIP 8733193134 REGON 362186323* GEODETA UPRAWNIONY Upr. Nr 22670 mgr inż. Marek Mikołajczyk

Oświadczenie o uzyskaniu pozytywnego protokołu weryfikacji

Praca geodezyjna nr GGK-II.6640.8630.2024 zgłoszona do Starosty Tarnowskiego
Wykonawca: PRO-GEO Usługi Geodezyjne Marek Mikołajczyk
Kierownik pracy: Marek Mikołajczyk, nr upr. 22670
Protokół weryfikacji nr GGK-II.6640.8630.2024_100569 z dnia 6.11.2024 r.
Jestem świadomy odpowiedzialności karnej za złożenie fałszywego oświadczenia.

GEODETA UPRAWNIONY
Upr. Nr 22670
mgr inż. Marek Mikołajczyk
podpis

Data oświadczenia: 6.11.2024 r.

Podstawa prawna: Prawo geodezyjne i kartograficzne art.12b ust.5a (Dz.U. z 2020 r. poz. 782)

WSZELKIE PRAWA ZASTRZEŻONE

ARCHIMEDIA
PRACOWNIA PROJEKTOWA
mgr inż. arch. Piotr Baka
33-100 TARNÓW, UL. WAŁOWA 34
TEL. / FAX: (0-14) 692 80 60, 606 26 93 91
www.archimedia.net.pl

Temat:
Budowa ośmiu budynków mieszkalnych dwulokalowych 6 w zabudowie szeregowej i 2 w zabudowie bliźniaczej wraz z infrastr. techniczną.

Lokalizacja:
Skrzyszów, Gmina Skrzyszów
dz. nr 945, obr. Skrzyszów

Branża:
ARCHITEKTURA

Stadium:
PROJEKT ARCH.-BUD.

Tytuł rys.:
PROJEKT NASADZEŃ ZIELENI

Główny projektant:
MGR INŻ. ARCH. PIOTR BAKA
UPR.PROJ.BUD.NR EWID.371/2000
w specj. architekt - budowlanej

Proj. nr: 17/2024
Skala: 1 : 750
Rys. nr: 0.3
Data: 07.2024 r.

ARCHICAD LICENCJA NR 8 - 5637056