

PROJEKT PLACU ZABAW

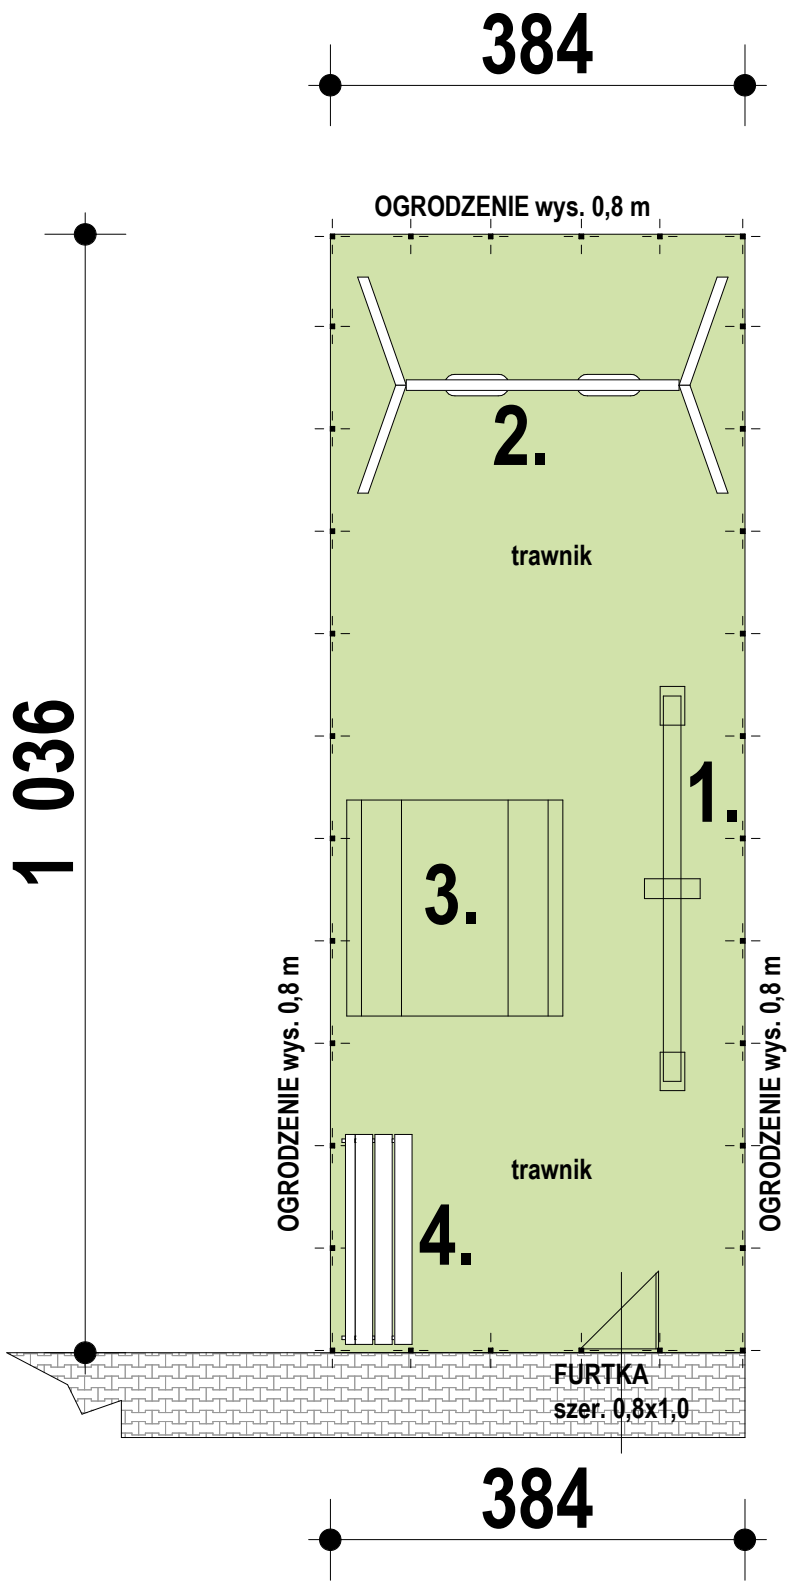

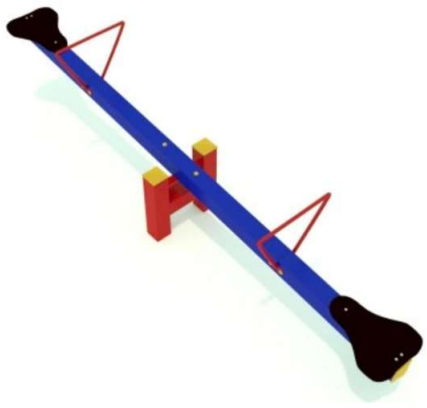







ZESTAWIENIE ELEMENTÓW:

1. HUŚTAWKA WAGOWA 1 szt.
2. HUŚTAWKA WAHADŁOWA PODWÓJNA 1 szt.
3. PIASKOWNICA 1 szt. 2,0 x 2,0 m.
4. ŁAWKA 1. szt. dł. 2,0 m.

OGRODZENIE wys. 0,8 m - PANELE OGRODZENIOWE - drut 5 mm,
SŁUPKI 40 X 40 X 2 mm w rozstawie 2,58 m.
BRAMKA STALOWA - 0,8 X 1,0 m wejście na plac zabaw.

WSZELKIE PRAWA ZASTRZEŻONE

ARCHIMEDIA
PRACOWNIA PROJEKTOWA
mgr inż. arch. Piotr Baka
33-100 TARNÓW, UL. WAŁOWA 34
TEL. / FAX: (0-14) 692 80 60, 606 26 93 91
www.archimedia.net.pl

Temat:
Budowa ośmiu budynków mieszkalnych dwulokalowych 6 w zabudowie szeregowej i 2 w zabudowie bliźniaczej wraz z infrastr. techniczną.

Lokalizacja:
Skrzyszów, Gmina Skrzyszów
dz. nr 945, obr. Skrzyszów

Branża:
ARCHITEKTURA

Stadium:
PROJEKT ARCH.-BUD.

Tytuł rys.:
PROJEKT PLACU ZABAW

Główny projektant:
MGR INŻ. ARCH. PIOTR BAKA
UPR.PROJ.BUD.NR EWID.371/2000
w specj. architekt - budowlanej

Proj. nr: 17/2024
Skala: 1 : 100
Rys. nr: 0.2
Data: 07.2024 r.

ARCHICAD LICENCJA NR 8 - 5637056