



| ZESTAWIENIE POMIESZCZEŃ DLA POSZCZEGÓLNEGO LOKALU | | | |
|---|---|---|---|
| Kondygn. | Pomieszczenie | Zmierzona Powierzchnia | |
| Poziom 0 | | | |
| | 8.2 SYPIALNIA | 8,83 m² | |
| | 8.3 KLATKA SCHOD. | 3,19 m² | |
| | 8.4 WC | 3,99 m² | |
| | 8.5 SALON Z ANEKSEM | 31,48 m² | |
| Poziom 0 | razem | 47,49 m² | |

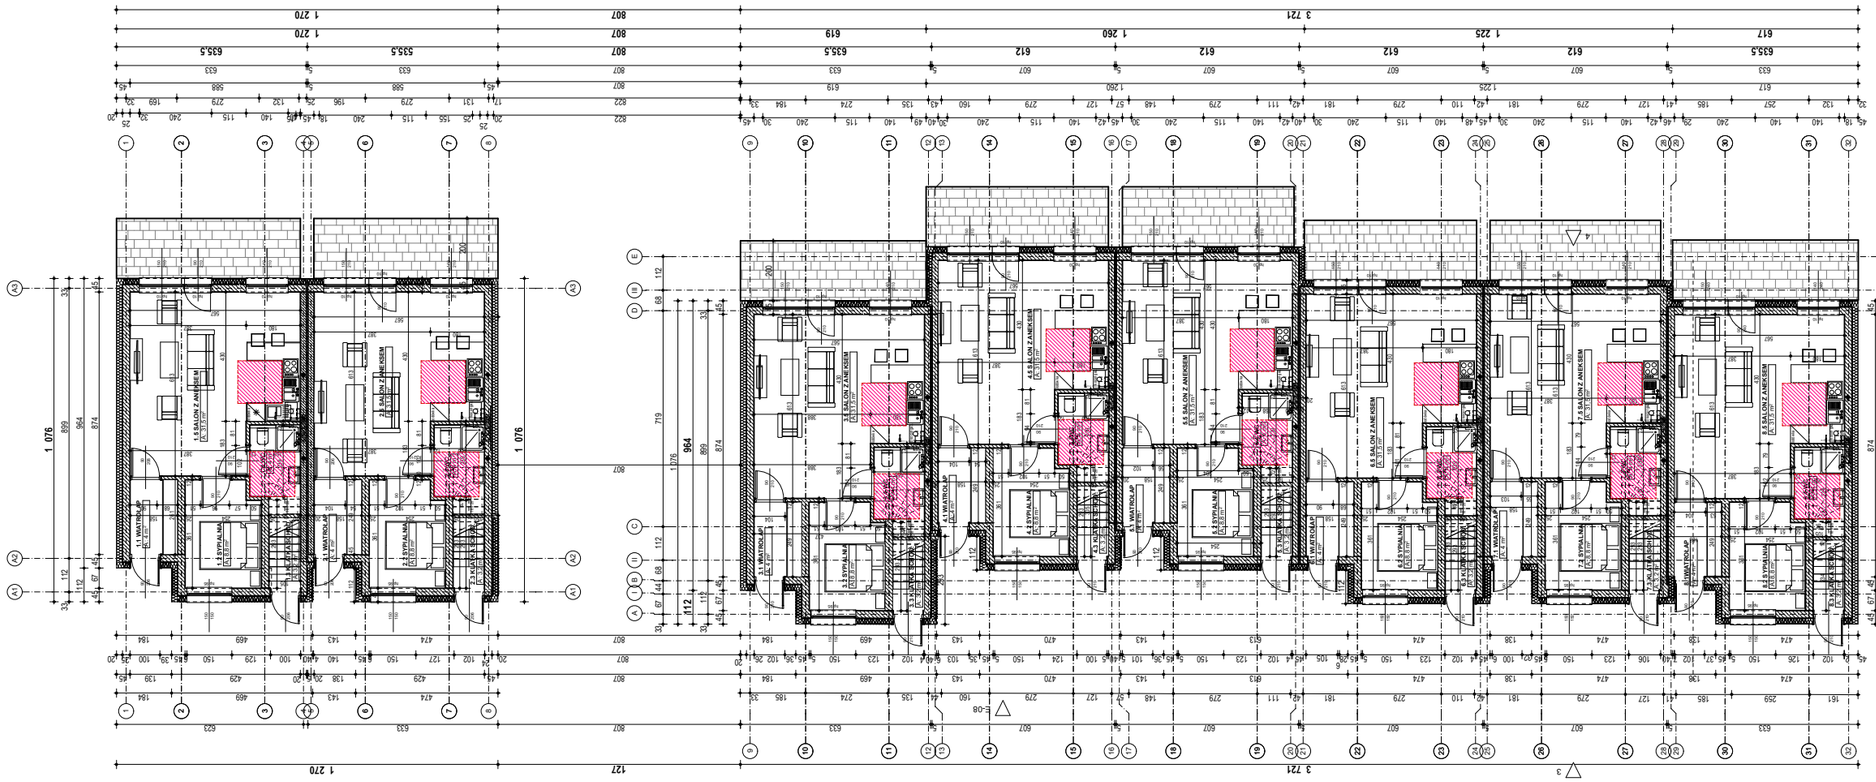


WSZELKIE PRAWA ZASTRZEŻONE

ARCHIMEDIA
PRACOWNIA PROJEKTOWA
mgr inż. arch. Piotr Baka
33-100 TARNÓW UL. WALOWA 36
TEL./FAX (14) 682 69 65, 682 69 66
www.archimedia.net.pl

**Lokalizacja:**
PROJEKT BUDOWLANY BUDOWA 8 BUD. MIESZKALNYCH JEDNORODZINNYCH, DNU - LOKALOWYCH: 6 W ZABUDOWIE SZEREGOWEJ I 2 W ZABUDOWIE BLIŹNIACZEJ WRAZ Z INFRASTRUKTURĄ TECHNICZNĄ

**Lokalizacja:**
Skrzyszów, Gmina Skrzyszów
dz. nr 940, obr. Skrzyszów

**Branża:**
ARCHITEKTURA

Stadium:
PROJEKT ARCH.-BUD.

**Tytuł rys.:**
RZUT PARTERU +
ELEWACJE

**Główny projektant:**
MGR INŻ. ARCH. PIOTR BAKA
UPRAWNIENIA BUDOWLANE
w spec. architekt.-budowlanej

Proj. nr: 57/2024
Skala: 1 : 100
Rys. nr: 1.2
Data: 11.2024 r.

ARCHICAD LICENCJA NR 0-5637556