


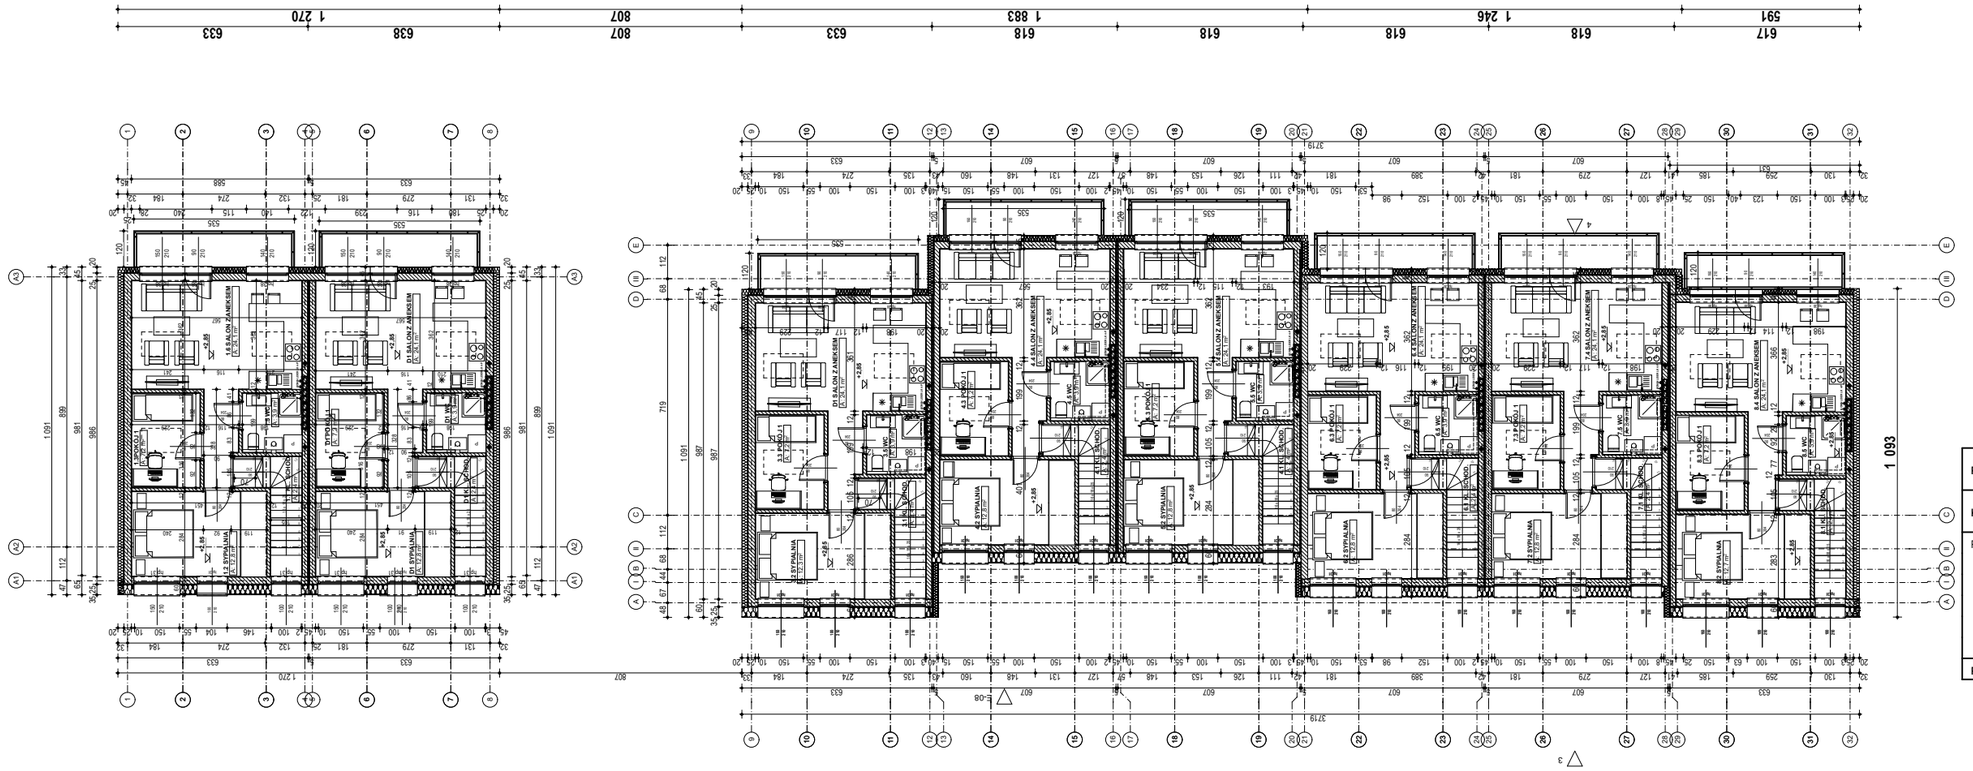

Pomieszczenia wg kondygnacja		
Kondygn.	**Pomieszczenie**	**Zmierzona Powierzchnia**
Poziom +1		
	8.1 KL. SCHOD.	2, 40 m²
	8.2 SYPIALNIA	12,72 m²
	8.3 POKÓJ 1	7,21 m²
	8.4 SALON Z ANEKSEM	24,10 m²
	8.5 WC	3,95 m²
Poziom +1	**razem**	**53,65 m²**

WSZELKIE PRAWA ZASTRZEŻONE

ARCHIMEDIA
PRACOWNIA PROJEKTOWA
mgr inż. arch. Piotr Baka
31-103 TARNÓW UL. WALOWA 34
TEL./FAX: (014) 682 60 60, 688 28 60 W
www.archimedia.net.pl

Lokalizacja:
PROJEKT BUDOWLANY BUDOWA 8 BUD. MIESZKALNYCH, JEDNORODZINNYCH, DWU-LOKALOWYCH, 6 W ZABUDOWIE SZEREGOWEJ I 2 W ZABUDOWIE BLIŹNIACZEJ WRAZ Z INFRASTRUKTURĄ TECHNICZNĄ

Lokalizacja:
Skrzyszów, Gmina Skrzyszów
dz. nr 945, obr. Skrzyszów

Branża:
ARCHITEKTURA

Stadium:
PROJEKT ARCH-BUD.

Tytuł rys.:
RZUT PIĘTRA

Główny projektant:
MGR INŻ. ARCH. PIOTR BAKA
UPRAWNIENIA BUDOWLANE DO PROJEKTOWANIA
w spec. architekt. - konstrukcyjnej

Proj. nr: 57/2024
Skala: 1 : 100
Rys. nr: 1.3
Data: 11.2024 r.

ARCHICAD LICENCJA NR 9 - 5171 0 0 0