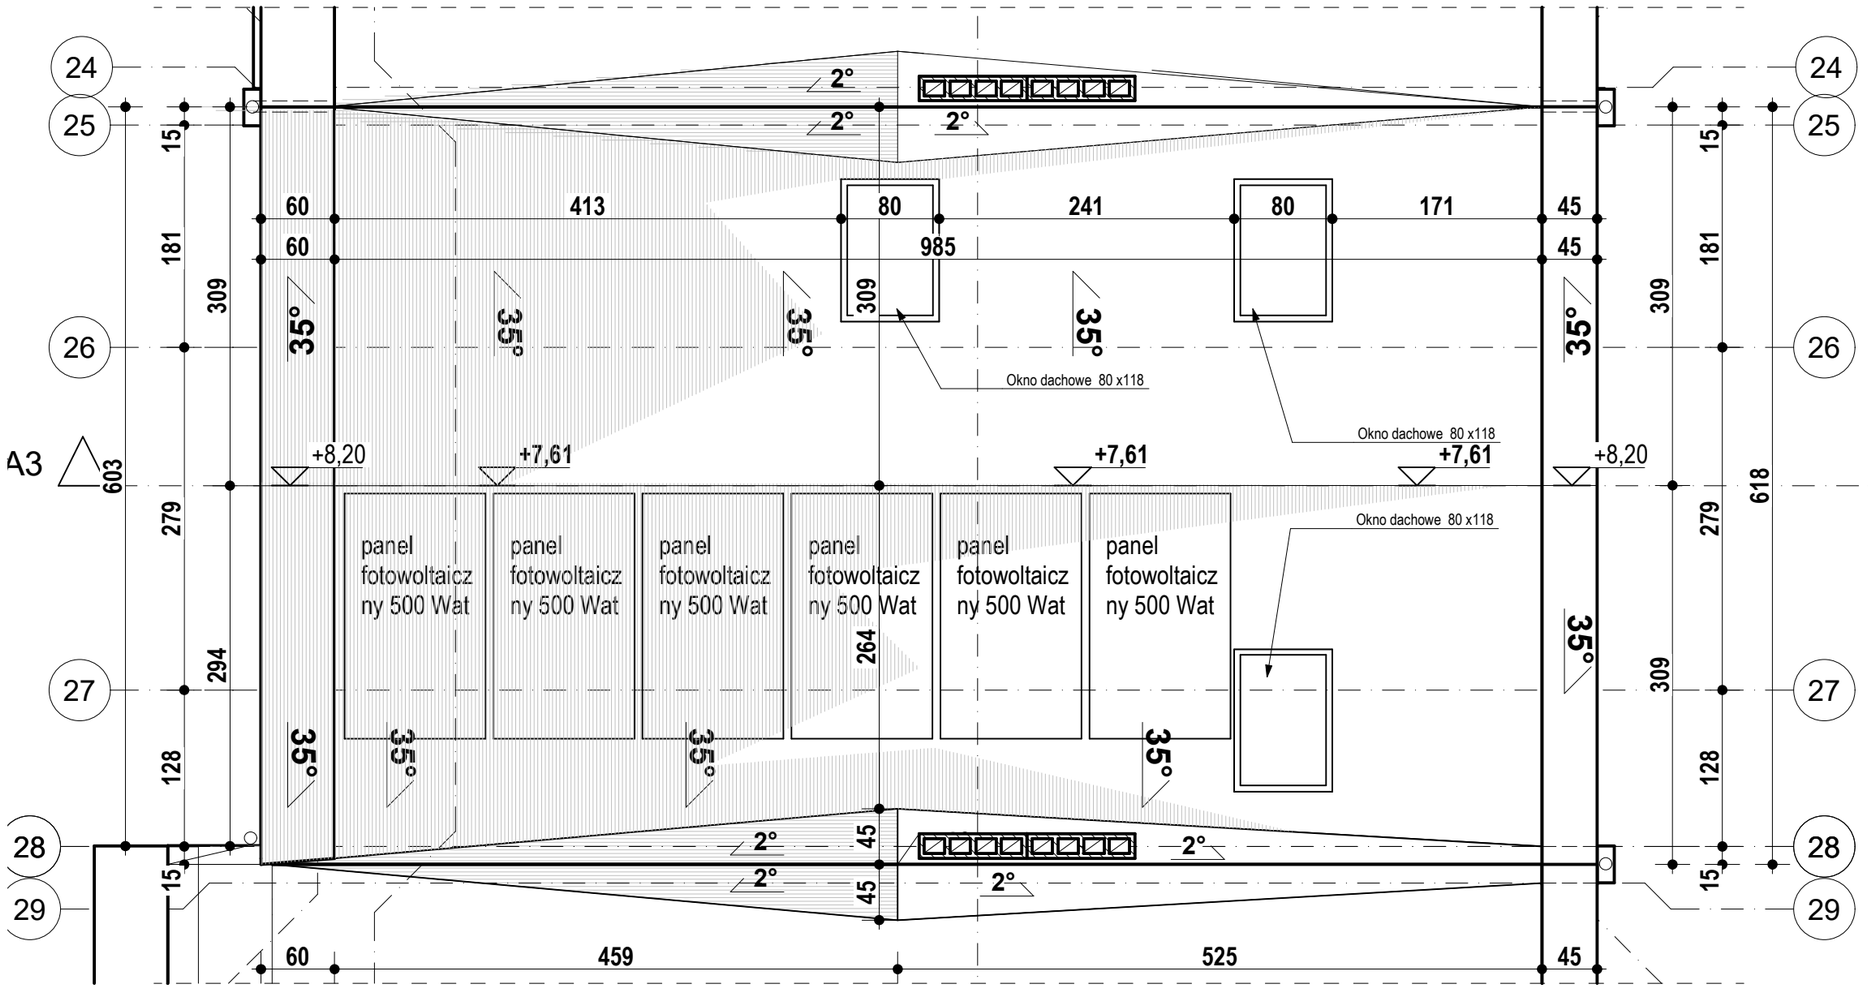


A3

WSZELKIE PRAWA ZASTRZEŻONE

ARCHIMEDIA
PRACOWNIA PROJEKTOWA
mgr inż. arch. Piotr Baka
33-100 TARNÓW, U.L. WAŁOWA 34
TEL. / FAX: (0-14) 692 80 60, 606 26 93 91
www.archimedia.net.pl

PROJEKT BUDOWLANY
BUDOWA 8 BUDYNKÓW MIESZKALNYCH, JEDNORODZINNY, DWULOKALOWYCH; 6 W ZABUDOWIE SZEREGOWEJ I 2 W ZABUDOWIE BLIŹNIACZEJ WRAZ Z INFRASTRUKTURĄ TECHNICZNĄ

Lokalizacja:
Skrzyszów, Gmina Skrzyszów
dz. nr 945, obr. Skrzyszów

Branża:
ARCHITEKTURA

Stadium:
PROJEKT ARCH.-BUD.

Tytuł rys.:
RZUT DACHU

Główny projektant:
MGR INŻ. ARCH. PIOTR BAKA
UPR.PROJ.BUD.NR EWID.371/2000
w specj. architekt - budowlanej

Proj. nr: 17/2024
Skala: 1:50
Rys. nr: 5
Data: 11.2024 r.

ARCHICAD LICENCJA NR 8 - 5 6 3 7 0 5 6