
## WARSTWY WYKOŃCZENIOWE WEWNĘTRZNE:

- **PANELE PODŁOGOWE:** paneli o klasie użyteczności 32 oraz klasie ścieralności AC5
- **PŁYTKI PODŁOGOWE W ŁAZIENKACH:** wysoka klasa antypoślizgowości R11 oraz wysoka odporność na ścieranie (klasa PEI 4) na czynniki chemiczne.
- **PŁYTKI PODŁOGOWE NA BALKONACH ORAZ KL. SCHODOWYCH:** wysoka klasa antypoślizgowości R11 oraz wysoka odporność na ścieranie (klasa PEI 4) na czynniki chemiczne, mrozoodporne I gatunek.
- **ŚCIANY TYNKI GIPSOWE** - EMULSJA NA WSZYSTKICH POWŁOKACH W KOLORZE BIAŁYM.
- ŚCIANY ZEWNĘTRZNE - STYROPIAN ELEWACYJNY Ep-32 + tynk akrylowy.

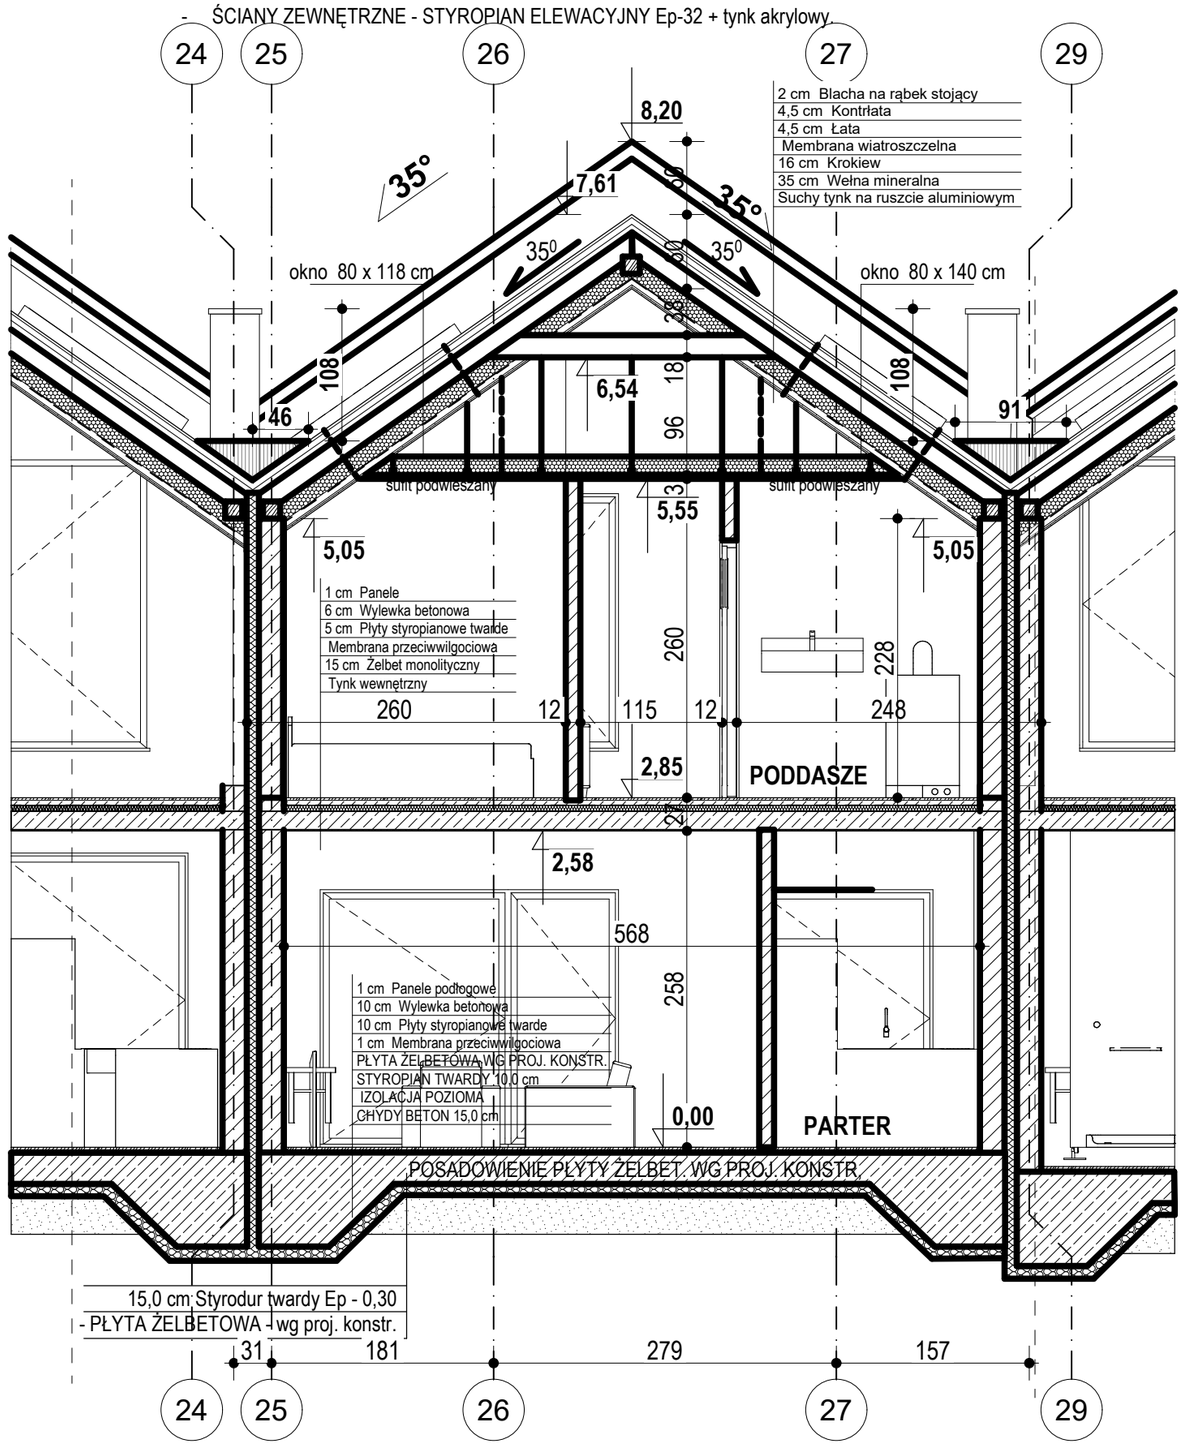


WSZELKIE PRAWA ZASTRZEŻONE

**ARCHIMEDIA**
PRACOWNIA PROJEKTOWA
mgr inż. arch. Piotr Baka
33-100 TARNÓW, U L. WAŁOWA 34
TEL. / FAX: ( 0-14 ) 692 80 60, 606 26 93 91
www.archimedia.net.pl

**PROJEKT BUDOWLANY**
BUDOWA 8 BUDYNKÓW MIESZKALNYCH, JEDNORODZINNY, DWULOKALOWYCH; 6 W ZABUDOWIE SZEREGOWEJ I 2 W ZABUDOWIE BLIŹNIACZEJ WRAZ Z INFRASTRUKTURĄ TECHNICZNĄ

**Lokalizacja:**
Skrzyszów, Gmina Skrzyszów
dz. nr 945, obr. Skrzyszów

**Branża:**
**ARCHITEKTURA**

Stadium:
**PROJEKT ARCH.-BUD.**

**Tytuł rys.:**
PRZEKRÓJ A-A
SEGMENTU 7

**Główny projektant:**
MGR INŻ. ARCH. PIOTR BAKA
UPR.PROJ.BUD.NR EWID.371/2000
w specj. architekt - budowlanej

**Proj. nr:** 17/2024
**Skala:** 1:50
**Rys. nr:** 4
**Data:** 11.2024 r.

ARCHICAD LICENCJA NR 8 - 5 6 3 7 0 5 6