
SZCZEGÓŁ ŚCIANY ZEWNĘTRZNEJ, SZCZYTOWEJ, KOMINOWEJ W SEGMENCIE 2 i 8 - SIM Skrzyszów. RZUT PARTERU

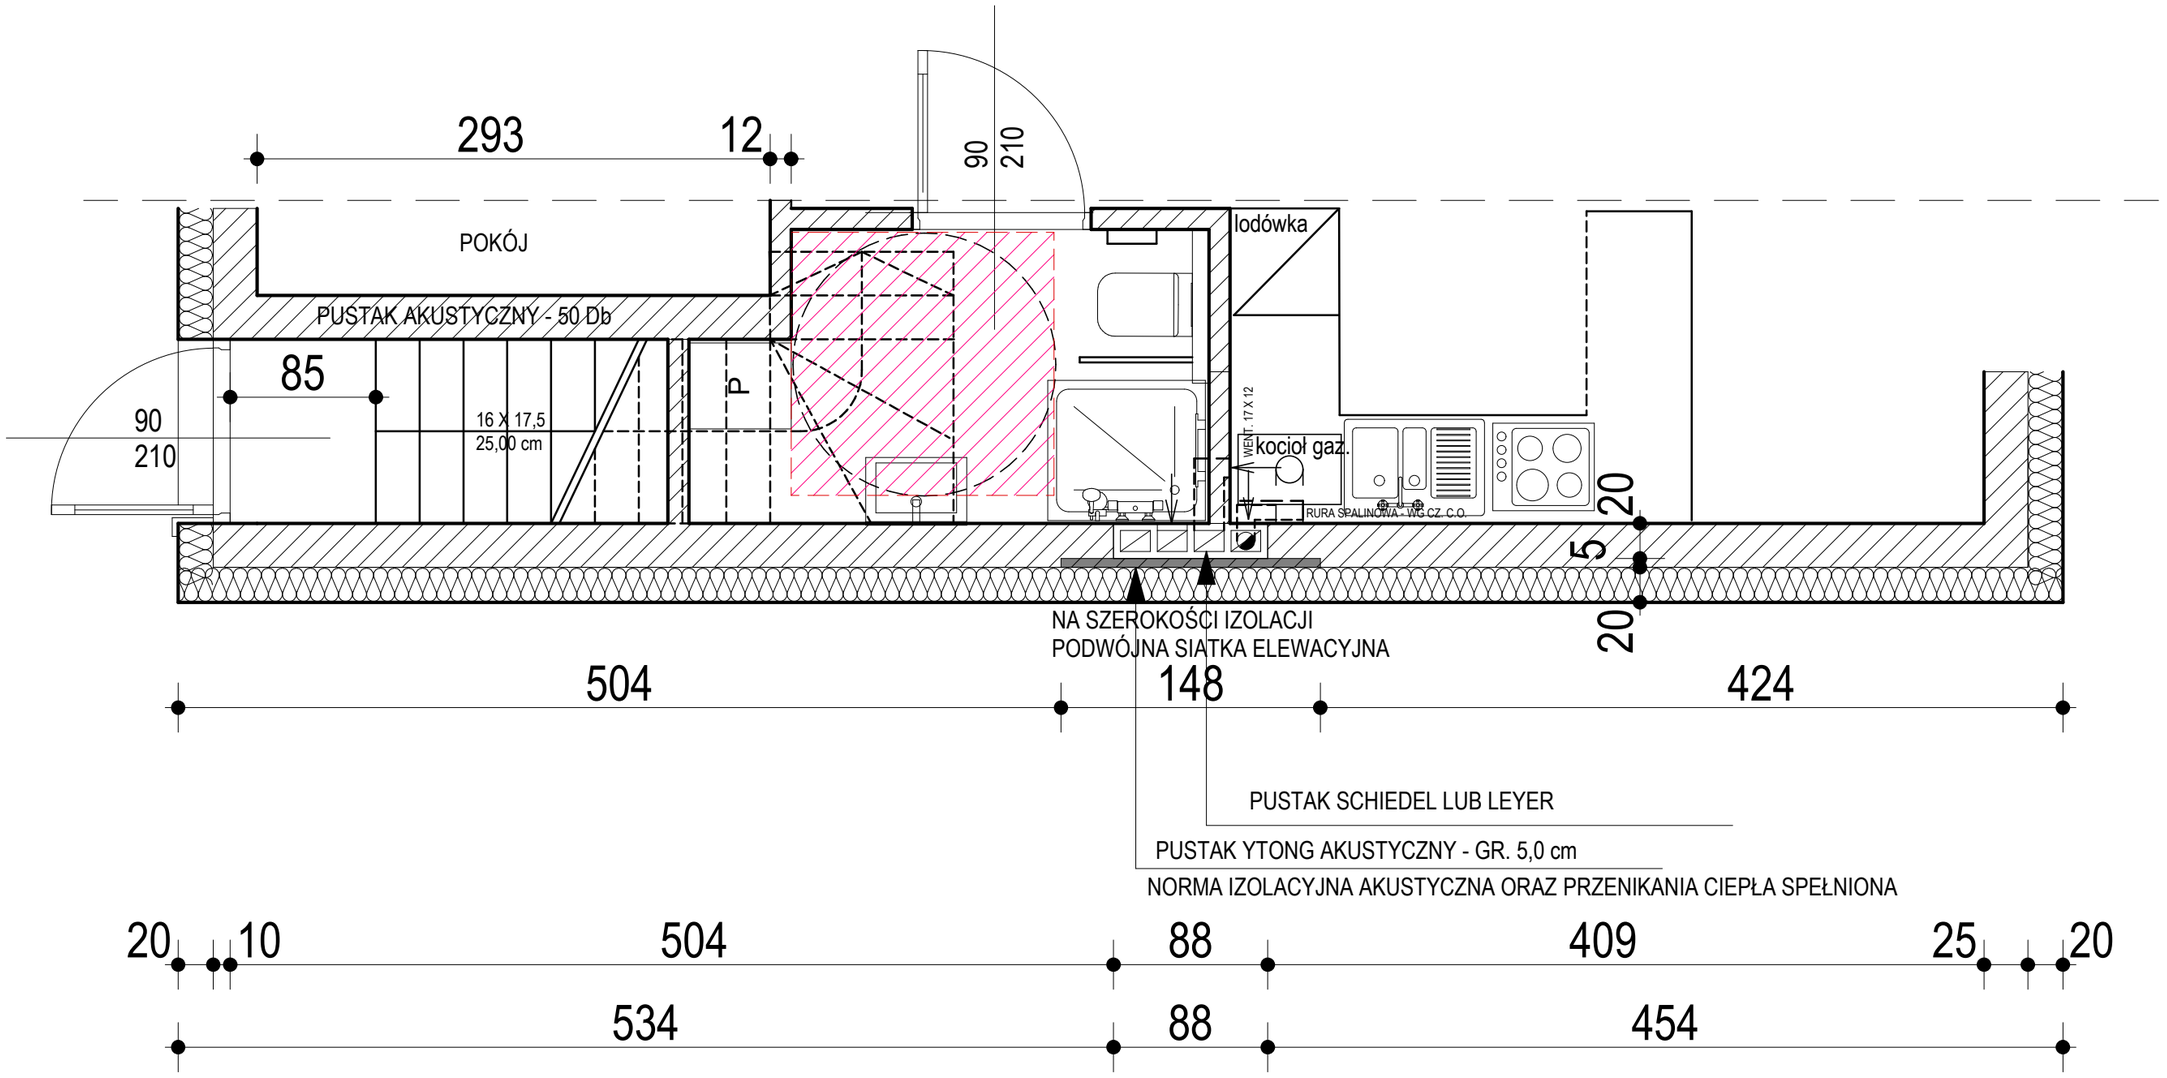

Systemy Wentylacyjne	SCHIEDEL	ilość kanałów	przekrój kanałów w cm	wymiar zewn. pustaka w cm	waga w kg/1 mb	numer artykułu
		4	4 x 17/12	88/20	125	7400541

oprac. mgr inż. arch. Piotr Baka, kom: 606 26 93 91, www.archimedia.net.pl

SKALA 1:50