
RZUT FUNDAMENTÓW - rysunek zbiorczy

skala 1:100

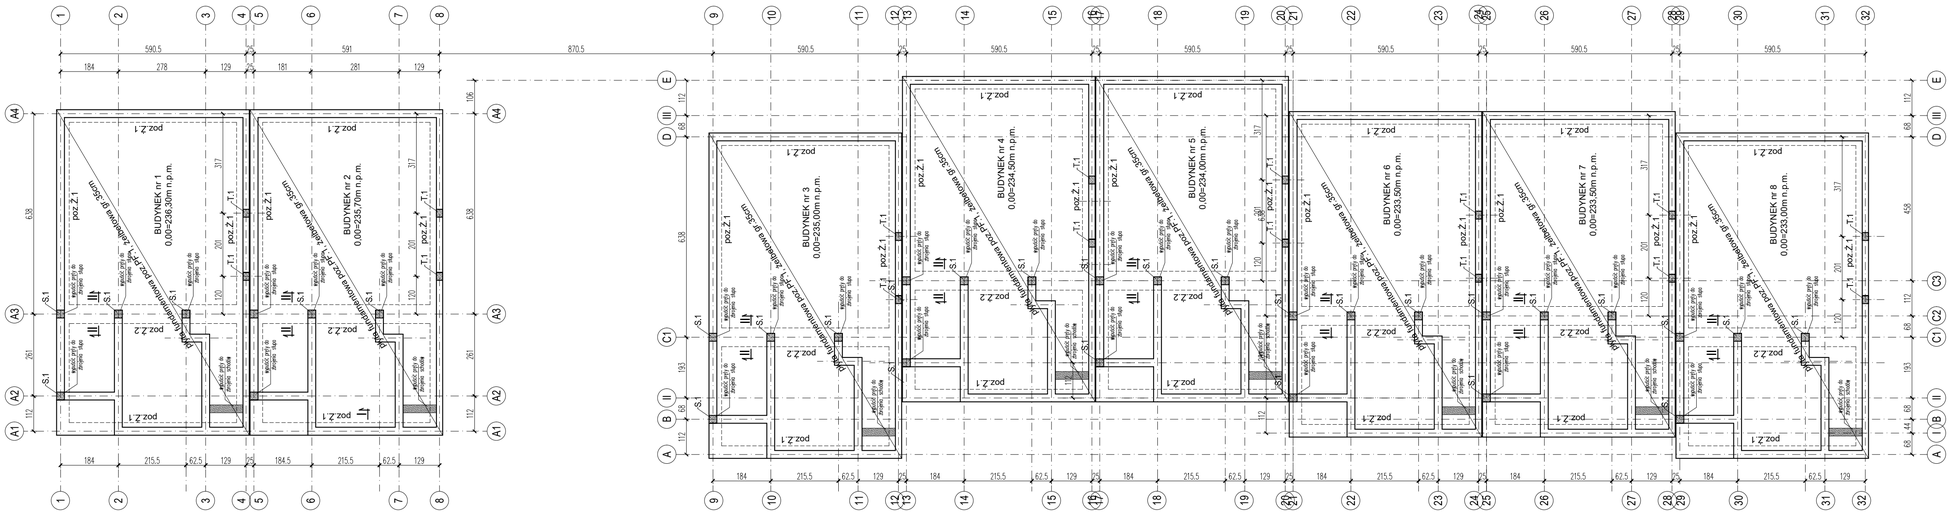

UWAGI:

1. Wykopy powinien odebrać uprawniony geolog.
2. Prace budowlane wykonywać w okresie suchym.
3. Maksymalnie skrócić czas między wykonaniem wykopów fundamentowych, a betonowaniem.
4. Bezwzględnie nie należy pozostawiać niezabezpieczonych skarp i wykopów fundamentowych.
5. Bezwzględnie nie należy odprowadzać wód opadowych, drenażowych w sąsiedztwie budynku w trakcie budowy i użytkowania.
6. Zabezpieczyć wykopy przed osuwaniem się gruntu.
7. Izolacją poziomą układać na warstwie chudego betonu.
8. Wypuścić z fundamentów łączniki słupów.
9. Zapewnić prawidłowe zawibrowanie oraz pielęgnację betonu.
10. Przestrzegać przepisów BHP w trakcie wykonywania robót ziemnych.
11. Prace mogą być prowadzone tylko pod nadzorem osoby uprawnionej.
12. Podpory montażowe zbrojenia płyty fund. należy przyjąć w ilości 1szt/m2.

BETON C20/25 W8 (B25)
- STAL AIIIN RB500
OTULINA - 5,0cm

BIURO PROJEKTOWE "PRO-DOM"
mgr inż. Tomasz Kłosowski
Tarnów ul.Krakowska 11/5
www.pro-dom.net.pl
tel./fax (014) 688 80 62, kom.0501 247 705
e-mail: biuro@pro-dom.net.pl

Nazwa projektu:	Projekt techniczny konstrukcji ośmiu budynków dwulokalowych mieszkalnych w zabudowie szeregowej
Adres inwestycji:	dz. nr 945, obr. Skrzyszów, gm. Skrzyszów
Temat rysunku:	Rzut fundamentów - rysunek zbiorczy
Branża: Konstrukcja	Stadium: P.T.
Skala: 1:100	Data: 11.2024
Kod projektu: PB.23.2025.K	
Projektant: mgr inż. Tomasz Kłosowski	Nr upr.: 334/2002 spec. bud.-konstr.
Podpis:	Nr rysunku: K.00