
RZUT FUNDAMENTÓW

skala 1:50

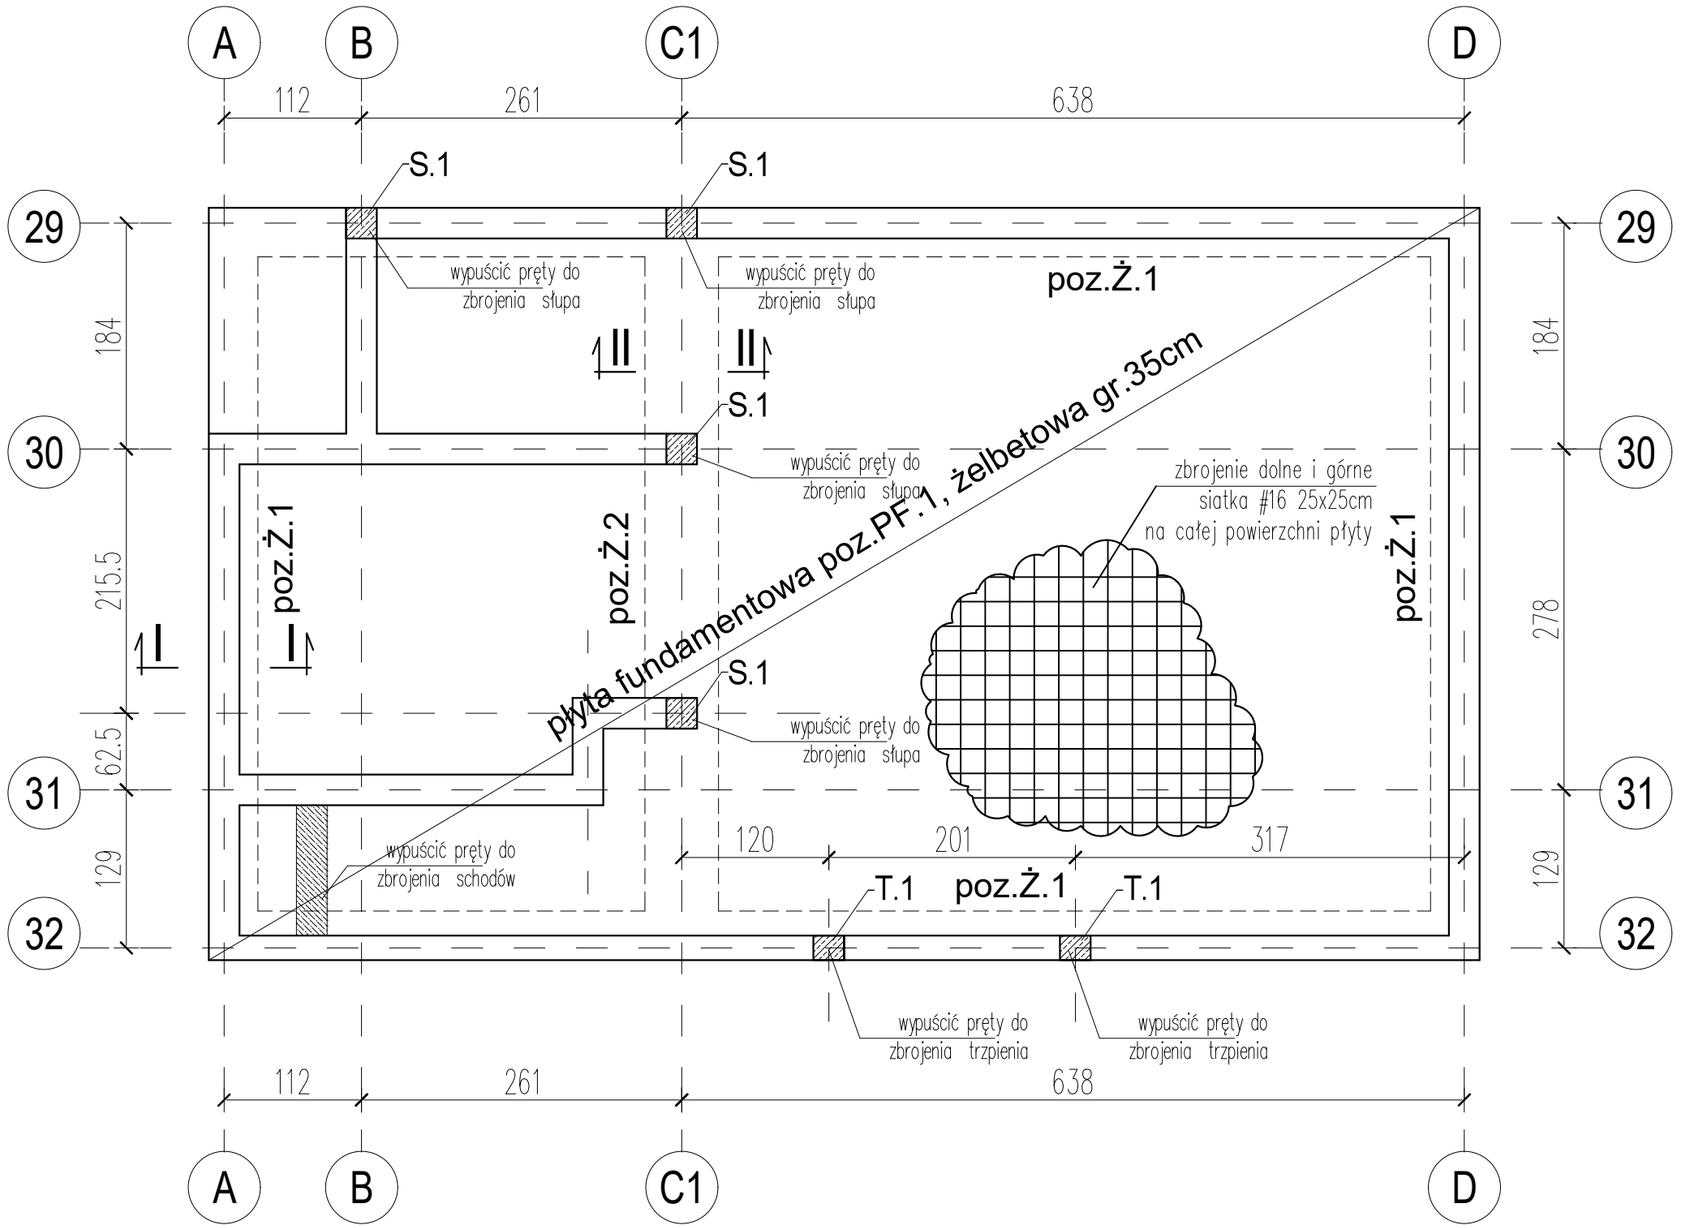

BUDYNEK nr 8:
0,00=233,00m n.p.m.

UWAGI:
1.Wykopy powinien odebrać uprawniony geolog.
2.Prace budowlane wykonywać w okresie suchym.
3.Maksymalnie skrócić czas między wykonaniem wykopów fundamentowych, a betonowaniem.
4.Bezwzględnie nie należy pozostawiać niezabezpieczonych skarp i wykopów fundamentowych.
5.Bezwzględnie nie należy odprowadzać wód opadowych, drenażowych w sąsiedztwie budynku w trakcie budowy i użytkowania.
6.Zabezpieczyć wykopy przed osuwaniem się gruntu.
7.Izolacją poziomą układać na warstwie chudego betonu.
8.Wypuścić z fundamentów łączniki słupów.
9.Zapewnić prawidłowe zawibrowanie oraz pielęgnację betonu.
10.Przestrzegać przepisów BHP w trakcie wykonywania robót ziemnych.
11.Prace mogą być prowadzone tylko pod nadzorem osoby uprawnionej.
12.Podpory montażowe zbrojenia płyty fund. należy przyjąć w ilości 1szt/m2.

BETON C20/25 W8 (B25)
- STAL AIIIN RB500
OTULINA - 5,0cm

BIURO PROJEKTOWE "PRO-DOM"
mgr inż. Tomasz Kłosowski
Tarnów ul.Krakowska 11/5 tel./fax (014) 688 90 52, kom.0501 247 705
www.pro-dom.net.pl e-mail: biuro@pro-dom.net.pl
PRO-DOM BIURO PROJEKTOWE

Nazwa projektu: Projekt techniczny konstrukcji budynku mieszkalnego jednorodzinnego, dwulokalowego w zabudowie szeregowej - nr 8					
Adres inwestycji: dz. nr 945, obr. Skrzyszów, gm. Skrzyszów					
Temat rysunku: Rzut fundamentów					
Branża: Konstrukcja	Stadium: P.T.	Skala: 1:50	Data: 11.2024	Kod projektu: PB.23.2025.K	
Projektant: mgr inż. Tomasz Kłosowski		Nr upr.: 334/2002 specj. bud.-konstr.	Podpis:	Nr rysunku: K.01	