

ELEMENTY KONSTRUKCYJNE PARTERU

skala 1:50

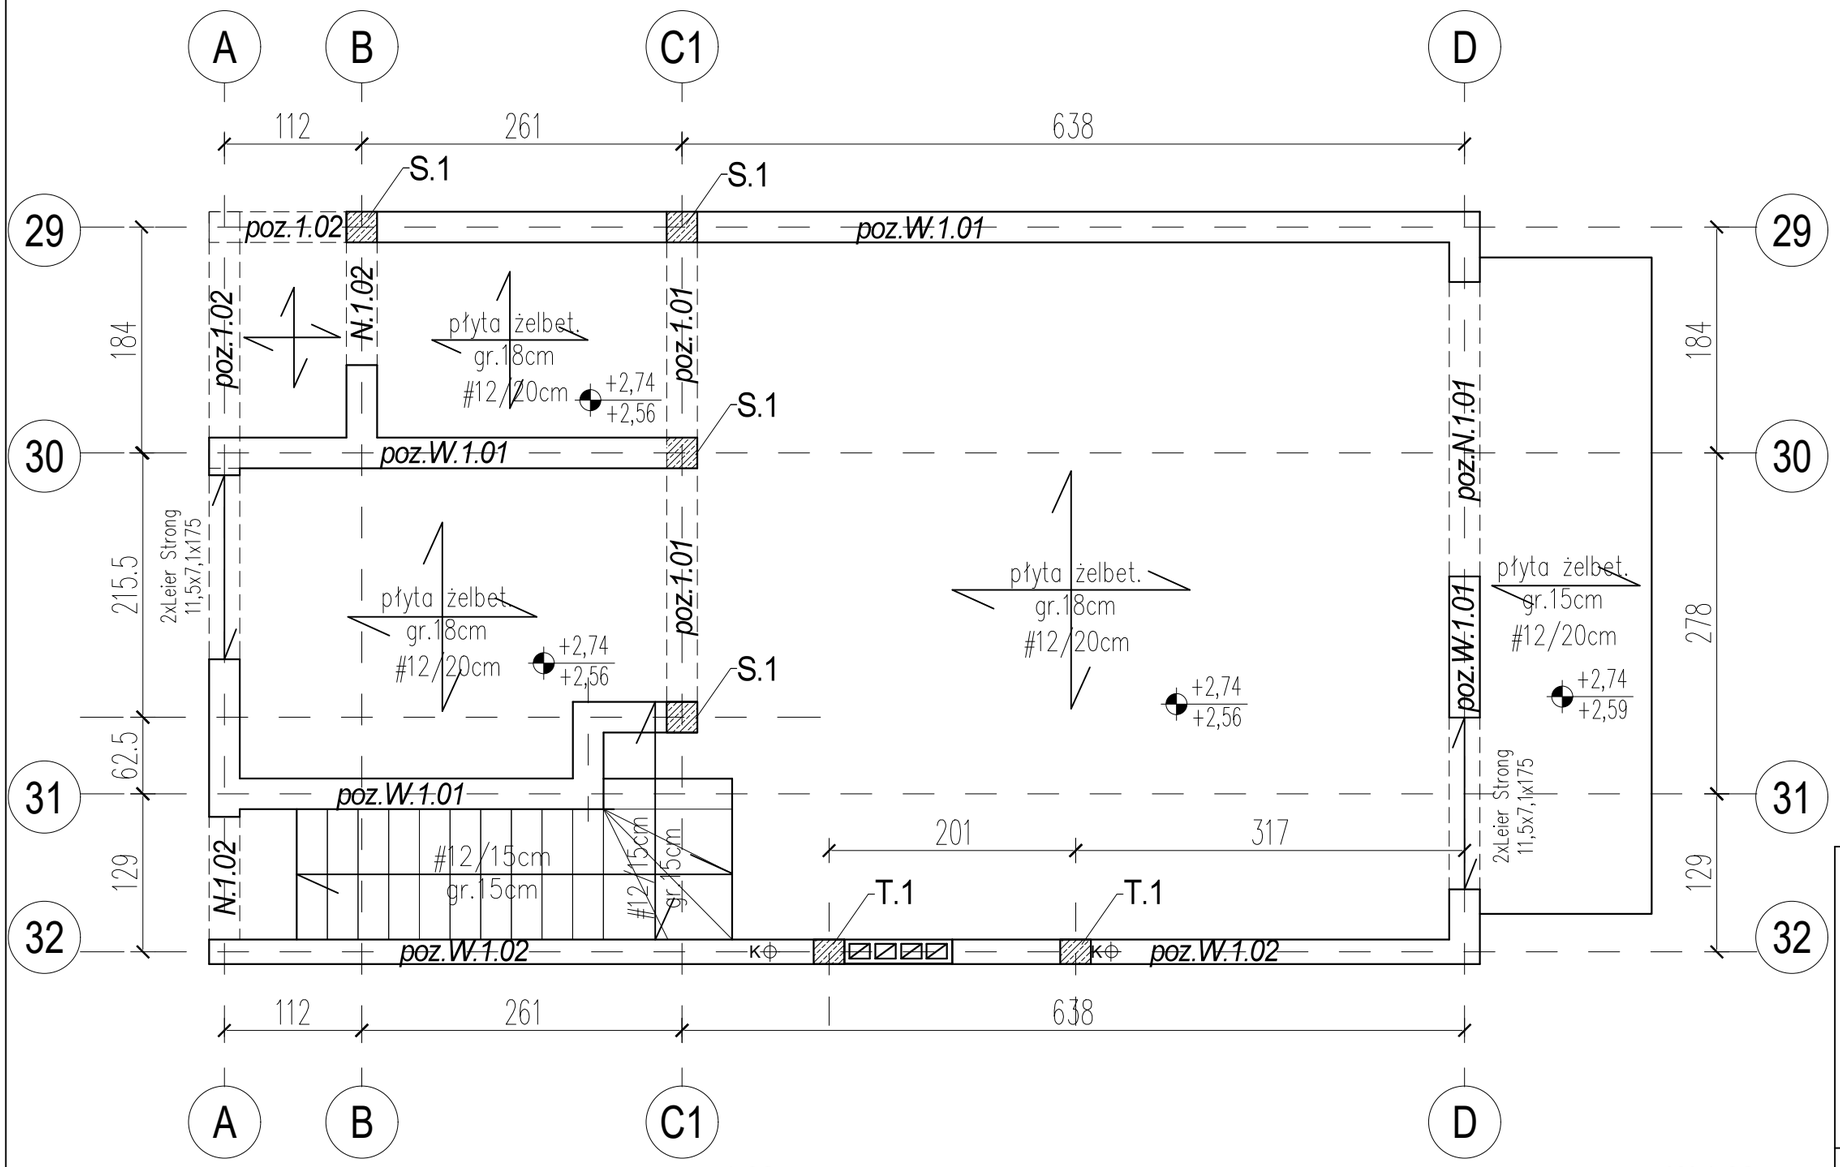


poz.N.1.01
1:20

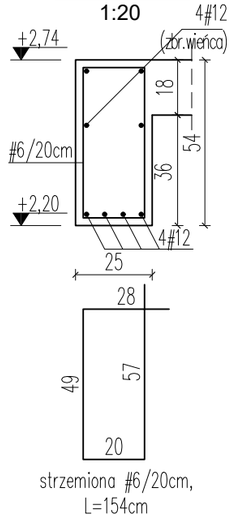


strzemiona #6/20cm,
L=154cm

poz.N.1.02
1:20

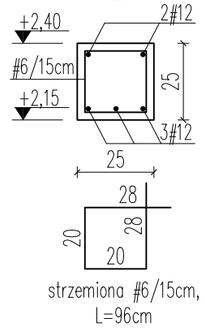


strzemiona #6/15cm,
L=96cm

poz.1.01
1:20

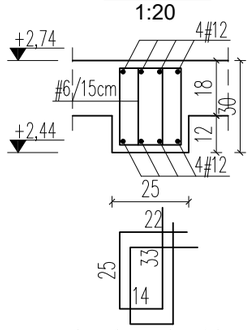


strzemiona czterocięte
#6/15cm, L=94cm

poz.1.02
1:20

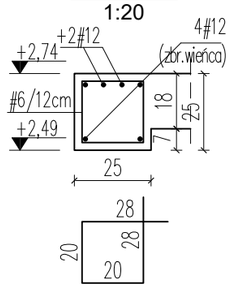


strzemiona #6/12cm,
L=96cm

poz.S.1
1:20

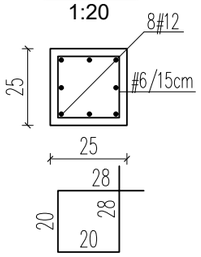


strzemiona #6/15cm, w strefie
przypodporowej na odcinku 1/4
długości zagęścić dwukrotnie;
L=96cm

poz.T.1
1:20

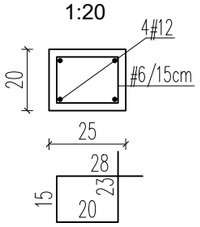


strzemiona #6/15cm, w strefie
przypodporowej na odcinku 1/4
długości zagęścić dwukrotnie;
L=86cm

poz.W.1.01
1:20

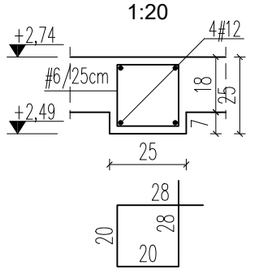

strzemiona #6/25cm,
L=96cm

poz.W.1.02
1:20

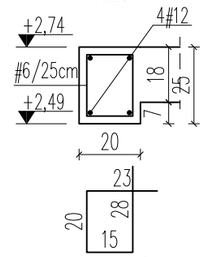

strzemiona #6/25cm,
L=86cm

UWAGI:

1.Szalunek el. żelbetowych można zdemontować po uzyskaniu przez beton pełnej wytrzymałości tzn. po 28dniach.
2.Zadbać o prawidłowe zawibrowanie i pielęgnacje betonu.
3.Rysunki konstrukcyjne rozpatrywać łącznie z projektem architektonicznym.
4.Przestrzegać przepisów BHP w trakcie wykonywania prac.
5.Wszelkie roboty budowlane powinne być wykonywane pod nadzorem osoby uprawnionej.

BETON C20/25 (B25)
- STAL AIIIN RB500
OTULINA - 2,5cm

BIURO PROJEKTOWE "PRO-DOM"
mgr inż. Tomasz Kłosowski
Tarnów ul.Krakowska 11/5
www.pro-dom.net.pl
tel./fax (014) 688 90 52, kom.0501 247 705
e-mail: biuro@pro-dom.net.pl

Nazwa projektu:	Projekt techniczny konstrukcji budynku mieszkalnego jednorodzinnego, dwulokalowego w zabudowie szeregowej - nr 8
Adres inwestycji:	dz. nr 945, obr. Skrzyszów, gm. Skrzyszów
Temat rysunku:	Elementy konstrukcyjne parteru, szczegóły żelbetowe

Branża:	Stadium:	Skala:	Data:	Kod projektu:
Konstrukcja	P.T.	1:50/1:20	11.2024	PB.23.2025.K

Projektant:	Nr upr.:	Podpis:	Nr rysunku:
mgr inż. Tomasz Kłosowski	334/2002 specj. bud.-konstr.		K.03