

ELEMENTY KONSTRUKCYJNE PODDASZA

skala 1:50

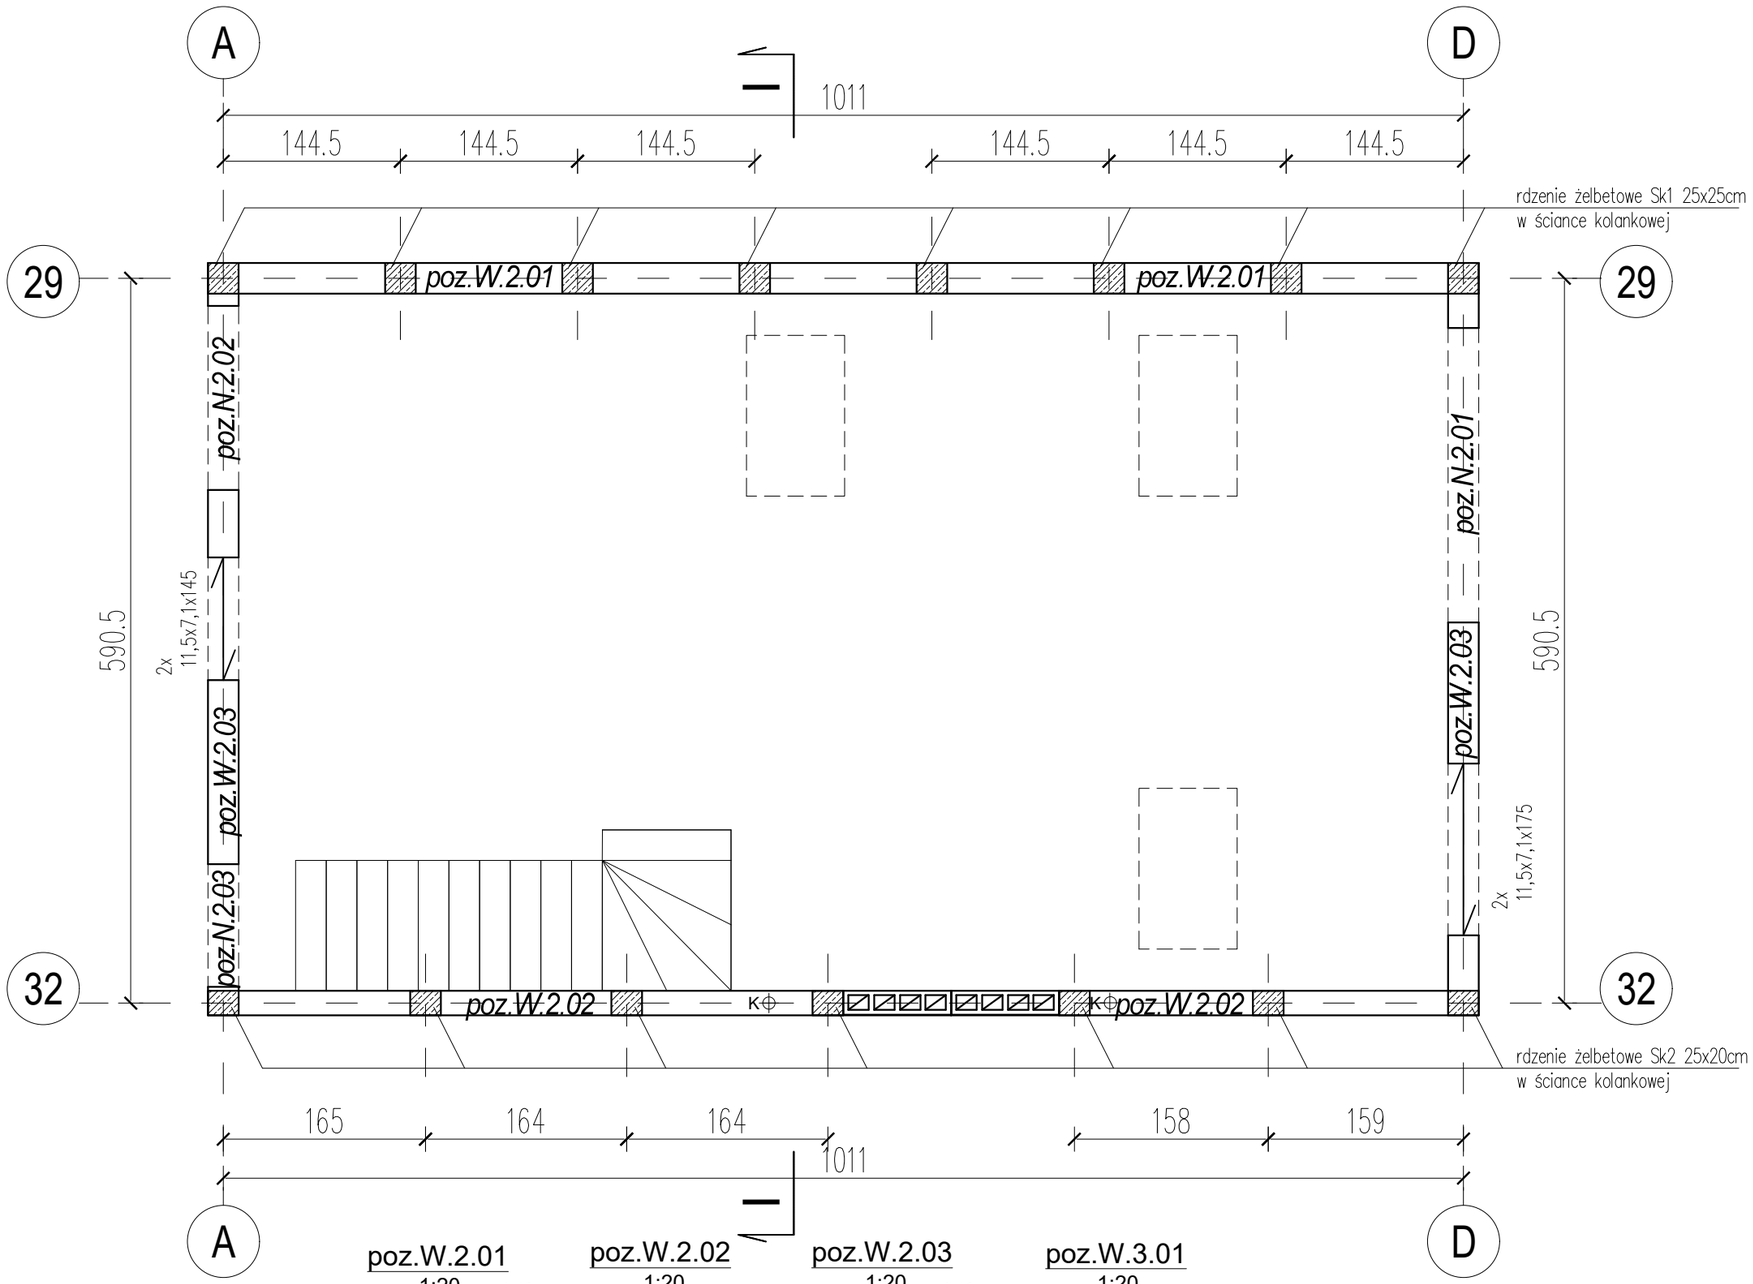


poz.N.2.01
1:20

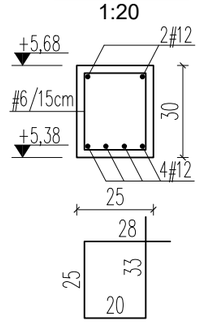


strzemiona #6/15cm,
L=106cm

poz.N.2.02
1:20

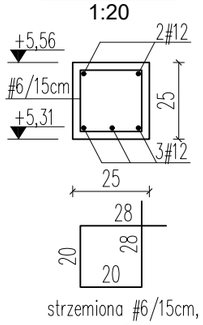


strzemiona #6/15cm,
L=96cm

poz.N.2.03
1:20

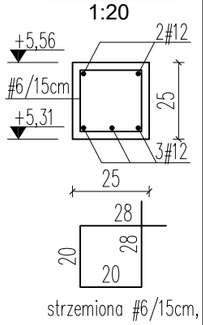


strzemiona #6/15cm,
L=96cm

poz.W.2.01
1:20

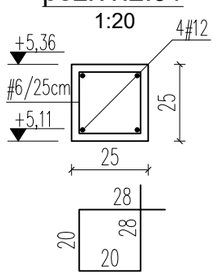


strzemiona #6/25cm,
L=96cm

poz.W.2.02
1:20

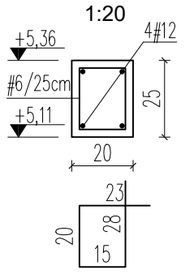


strzemiona #6/25cm,
L=86cm

poz.W.2.03
1:20

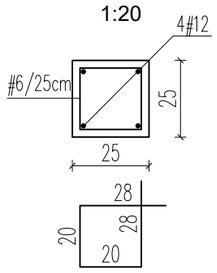

strzemiona #6/25cm,
L=96cm

poz.W.3.01
1:20
(w spadku)

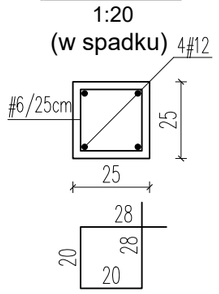

strzemiona #6/25cm,
L=96cm

UWAGI:

1.Szalunek el. żelbetowych można zdemontować po uzyskaniu przez beton pełnej wytrzymałości tzn. po 28dniach.
2.Zadbać o prawidłowe zawibrowanie i pielęgnacje betonu.
3.Rysunki konstrukcyjne rozpatrywać łącznie z projektem architektonicznym.
4.Przestrzegać przepisów BHP w trakcie wykonywania prac.
5.Wszelkie roboty budowlane powinne być wykonywane pod nadzorem osoby uprawnionej.

BETON C20/25 (B25)
- STAL AIIIN RB500
OTULINA - 2,5cm

BIURO PROJEKTOWE "PRO-DOM"
mgr inż. Tomasz Kłosowski
Tarnów ul.Krakowska 11/5 www.pro-dom.net.pl
tel./fax (014) 688 90 52, kom.0501 247 705
e-mail: biuro@pro-dom.net.pl
PRO-DOM BIURO PROJEKTOWE

Nazwa projektu: Projekt techniczny konstrukcji budynku mieszkalnego jednorodzinnego, dwulokalowego w zabudowie szeregowej - nr 8					
Adres inwestycji: dz. nr 945, obr. Skrzyszów, gm. Skrzyszów					
Temat rysunku: Elementy konstrukcyjne poddasza, szczegóły żelbetowe					
Branża: Konstrukcja	Stadium: P.T.	Skala: 1:50/1:20	Data: 11.2024	Kod projektu: PB.23.2025.K	
Projektant: mgr inż. Tomasz Kłosowski		Nr upr.: 334/2002 specj. bud.-konstr.	Podpis:	Nr rysunku: K.06	