

rdzeń żelbetowy Sk.1
skala 1:20

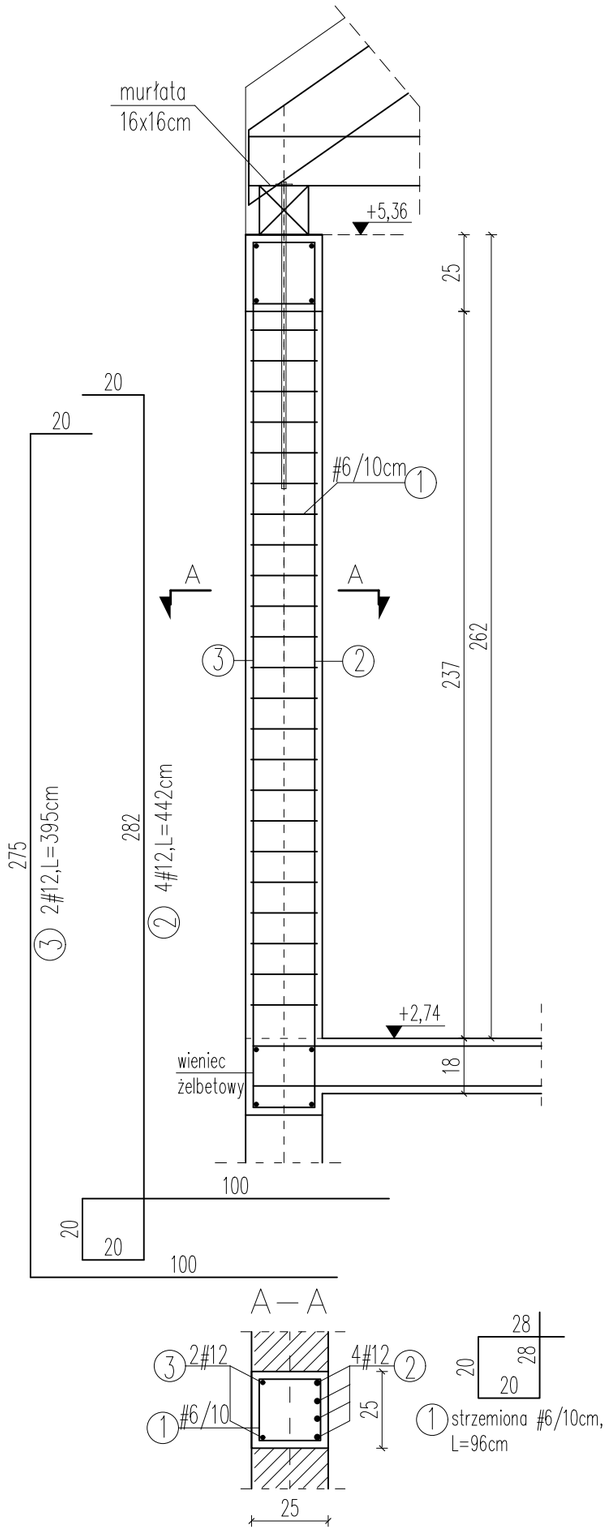

A — A

rdzeń żelbetowy Sk.2
skala 1:20

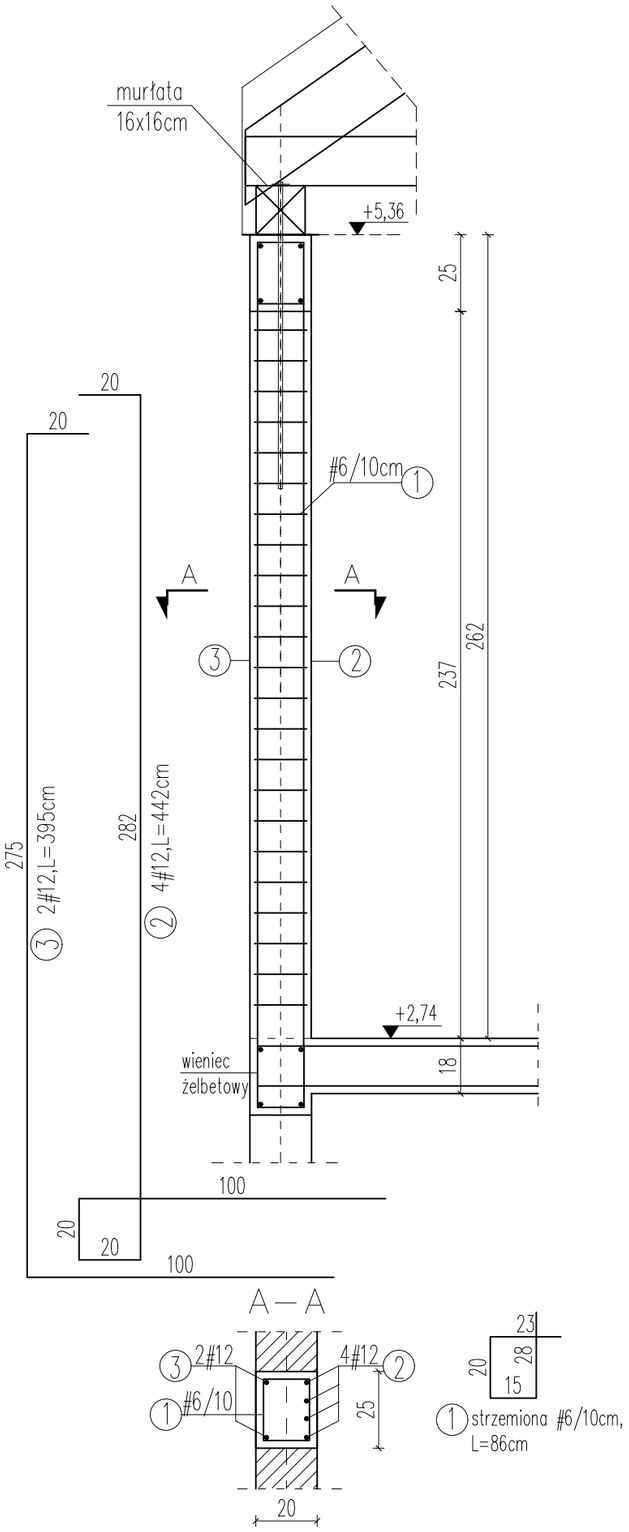

A — A

UWAGI:
1.Szalunek el. żelbetowych można zdemontować po uzyskaniu przez beton pełnej wytrzymałości tzn. po 28dniach.
2.Zadbać o prawidłowe zawibrowanie i pielęgnacje betonu.
3.Rysunki konstrukcyjne rozpatrywać łącznie z projektem architektonicznym.
4.Przestrzegać przepisów BHP w trakcie wykonywania prac.
5.Wszelkie roboty budowlane powinne być wykonywane pod nadzorem osoby uprawnionej.

BETON C20/25 (B25)
- STAL AIIIN RB500
OTULINA - 2,5cm

BIURO PROJEKTOWE "PRO-DOM"
mgr inż. Tomasz Kłosowski
Tarnów ul.Krakowska 11/5 tel./fax (014) 688 90 52, kom.0501 247 705
www.pro-dom.net.pl e-mail: biuro@pro-dom.net.pl
PRO-DOM BIURO PROJEKTOWE

Nazwa projektu: Projekt techniczny konstrukcji budynku mieszkalnego jednorodzinnego, dwulokalowego w zabudowie szeregowej - nr 8				
Adres inwestycji: dz. nr 945, obr. Skrzyszów, gm. Skrzyszów				
Temat rysunku: Rdzenie żelbetowe Sk.1, Sk.2				
Branża: Konstrukcja	Stadium: P.T.	Skala: 1:20	Data: 11.2024	Kod projektu: PB.23.2025.K
Projektant: mgr inż. Tomasz Kłosowski		Nr upr.: 334/2002 specj. bud.-konstr.	Podpis:	Nr rysunku: K.07