

RZUT DACHU

skala 1:50

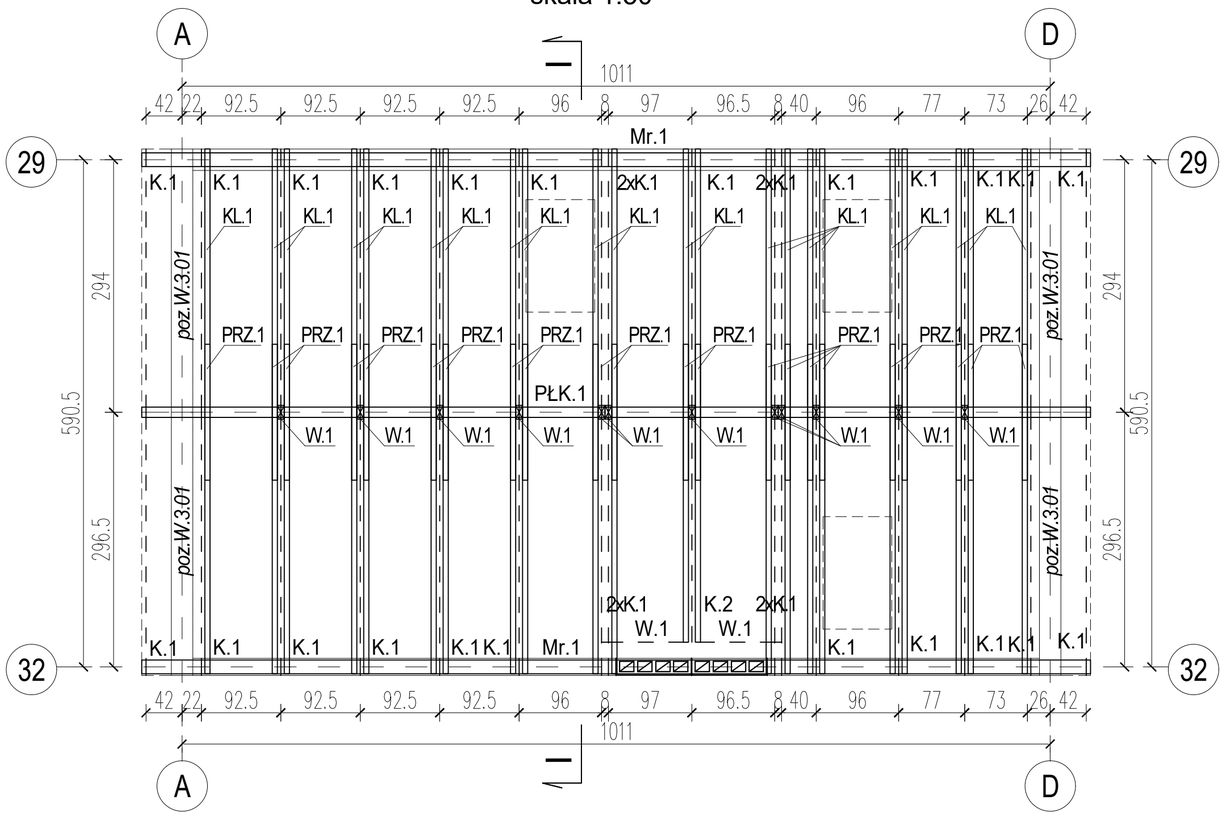

Przekrój I-I

skala 1:50

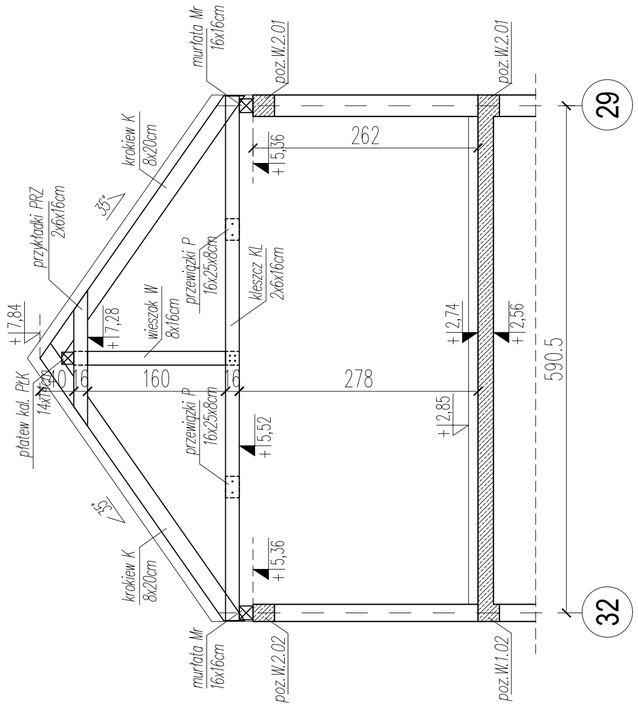

UWAGI:

1. Drewno klasy C24.
2. Odstęp osiowy krokwi - 90cm.
3. Odstęp elementów drewnianych od przewodów dymowych - min. 25cm.
4. Zabezpieczyć elementy drewniane środkami p.poż. oraz grzybobójczymi.
5. Murłatę mocować do wieńca w rozstawie co ok. 1,0 m.
6. Przekroje drewniane elementów więźby bxh:

K - krokiew	8x20cm
Wy - wymian	8x20cm
PŁK - płatew kalenicowa	14x14cm
PRZ - przykładki	2x6x16cm
W - wieszaki	8x16cm
KL - kleszcze	2x6x16cm
P - przewiązki	16x25x8
Mr - murłaty	16x16cm

BIURO PROJEKTOWE "PRO-DOM"
mgr inż. Tomasz Kłosowski
Tarnów ul.Krakowska 11/5 tel./fax (014) 688 90 52, kom.0501 247 705
www.pro-dom.net.pl e-mail: biuro@pro-dom.net.pl

Nazwa projektu: Projekt techniczny konstrukcji budynku mieszkalnego jednorodzinnego, dwulokalowego w zabudowie szeregowej - nr 8					
Adres inwestycji: dz. nr 945, obr. Skrzyszów, gm. Skrzyszów					
Temat rysunku: Rzut więźby dachowej					
Branża: Konstrukcja	Stadium: P.T.	Skala: 1:50	Data: 11.2024		Kod projektu: PB.23.2025.K
Projektant: mgr inż. Tomasz Kłosowski		Nr upr.: 334/2002 specj. bud.-konstr.	Podpis:		Nr rysunku: K.09