
TN–S

ZASILANIE 3x400/230V, 50Hz (L1,L2,L3,N,PE)

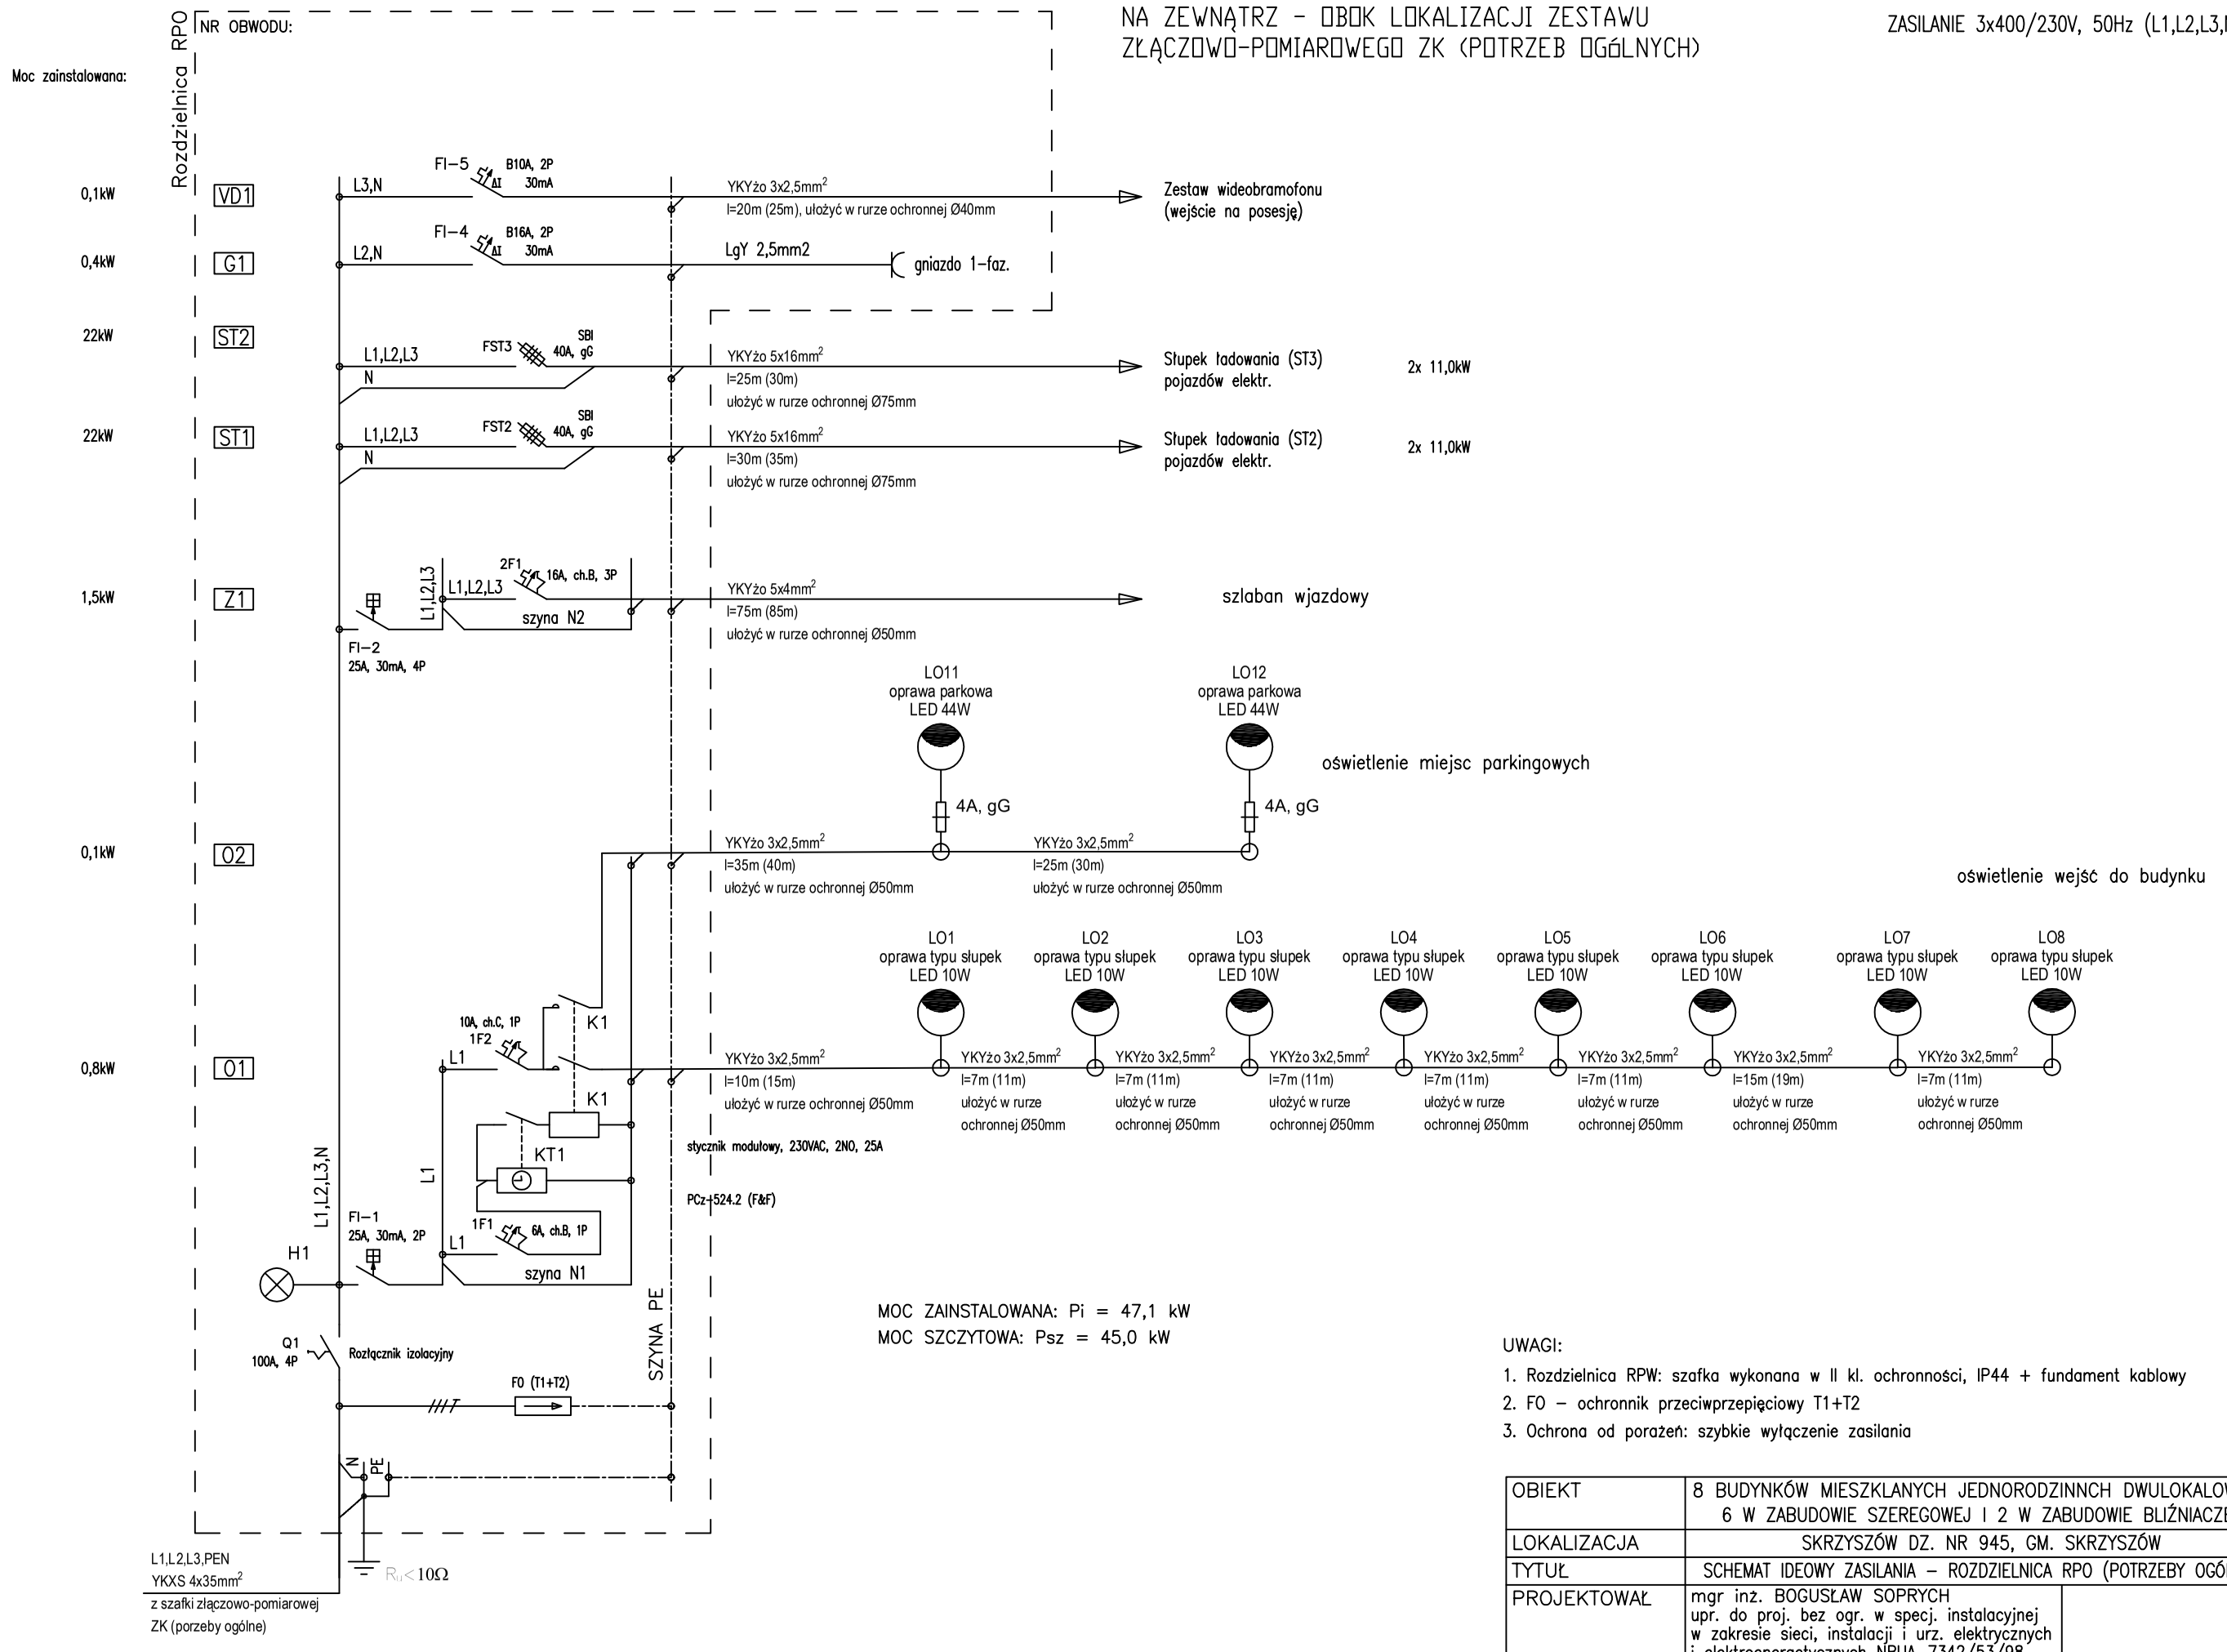

MOC ZAINSTALOWANA: Pi = 47,1 kW
MOC SZCZYTOWA: Psz = 45,0 kW

UWAGI:

1. Rozdzielnica RPW: szafka wykonana w II kl. ochronności, IP44 + fundament kablowy
2. F0 – ochronnik przeciwprzepięciowy T1+T2
3. Ochrona od porażeń: szybkie wyłączenie zasilania

OBIEKT	8 BUDYNKÓW MIESZKLANYCH JEDNORODZINNCH DWULOKALOWYCH 6 W ZABUDOWIE SZEREGOWEJ I 2 W ZABUDOWIE BLIŹNIACZEJ	
LOKALIZACJA	SKRZYSZÓW DZ. NR 945, GM. SKRZYSZÓW	
TYTUŁ	SCHEMAT IDEOWY ZASILANIA – ROZDZIELNICA RPO (POTRZEBY OGÓLNE)	
PROJEKTOWAŁ	mgr inż. BOGUSŁAW SOPRYCH upr. do proj. bez ogr. w specj. instalacyjnej w zakresie sieci, instalacji i urz. elektrycznych i elektroenergetycznych NBUA–7342/53/98	
Skala –	Data opracowania: 11.2024r	Rys. nr: E–11