
SCHEMAT IDEOWY INSTALACJI ELEKTRYCZNEJ – ROZDZIELNICA RE11...RE18 | TN–S

ZASILANIE 230V/400V, 50Hz (L1,L2,L3,N,PE)

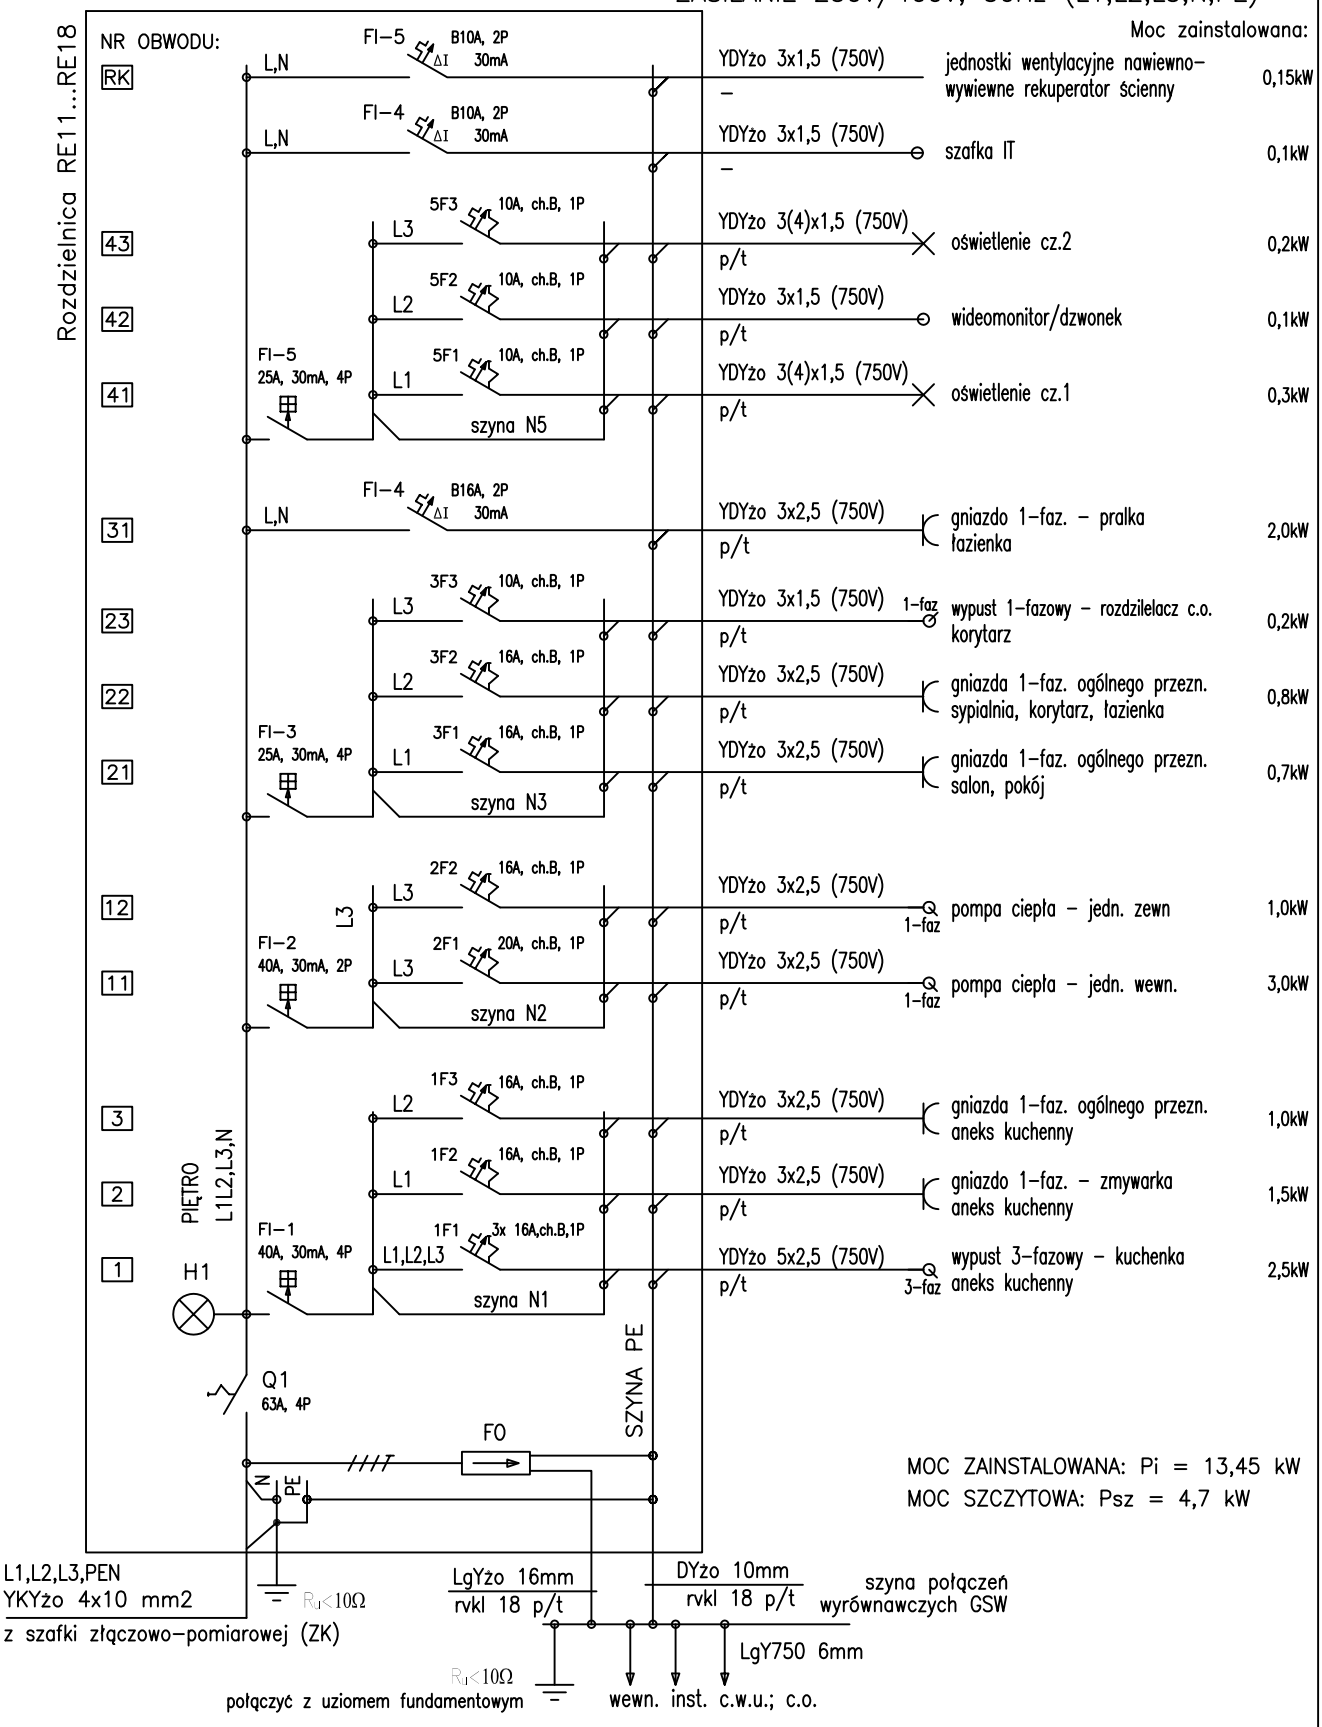

UWAGI:

1. Rozdzielnica elektryczna: 4x18mod., (N+PE), IP43,
2. Wyposażenie rozdzielnicy: aparatura modułowa
3. F0 – ochronnik przeciwprzepięciowy T1+T2
4. Ochrona od porażeń: szybkie wyłączenie zasilania

OBIEKT	8 BUDYNKÓW MIESZKLANYCH JEDNORODZINNCH DWULOKALOWYCH 6 W ZABUDOWIE SZEREGOWEJ I 2 W ZABUDOWIE BLIŹNIACZEJ	
LOKALIZACJA	SKRZYSZÓW DZ. NR 945, GM. SKRZYSZÓW	
TYTUŁ	SCHEMAT IDEOWY INSTALACJI ELEKTRYCZNEJ – ROZDZIELNICA RE11...RE18	
PROJEKTOWAŁ	mgr inż. BOGUSŁAW SOPRYCH upr. do proj. bez ogr. w specj. instalacyjnej w zakresie sieci, instalacji i urz. elektrycznych i elektroenergetycznych NBUA–7342/53/98	
Skala –	Data opracowania: 11.2024r	Rys. nr: E–3