
TN–S

PANELE PV NA DACHU BUDYNKU (MIESZKANIE NR 1–8, PIĘTRO)

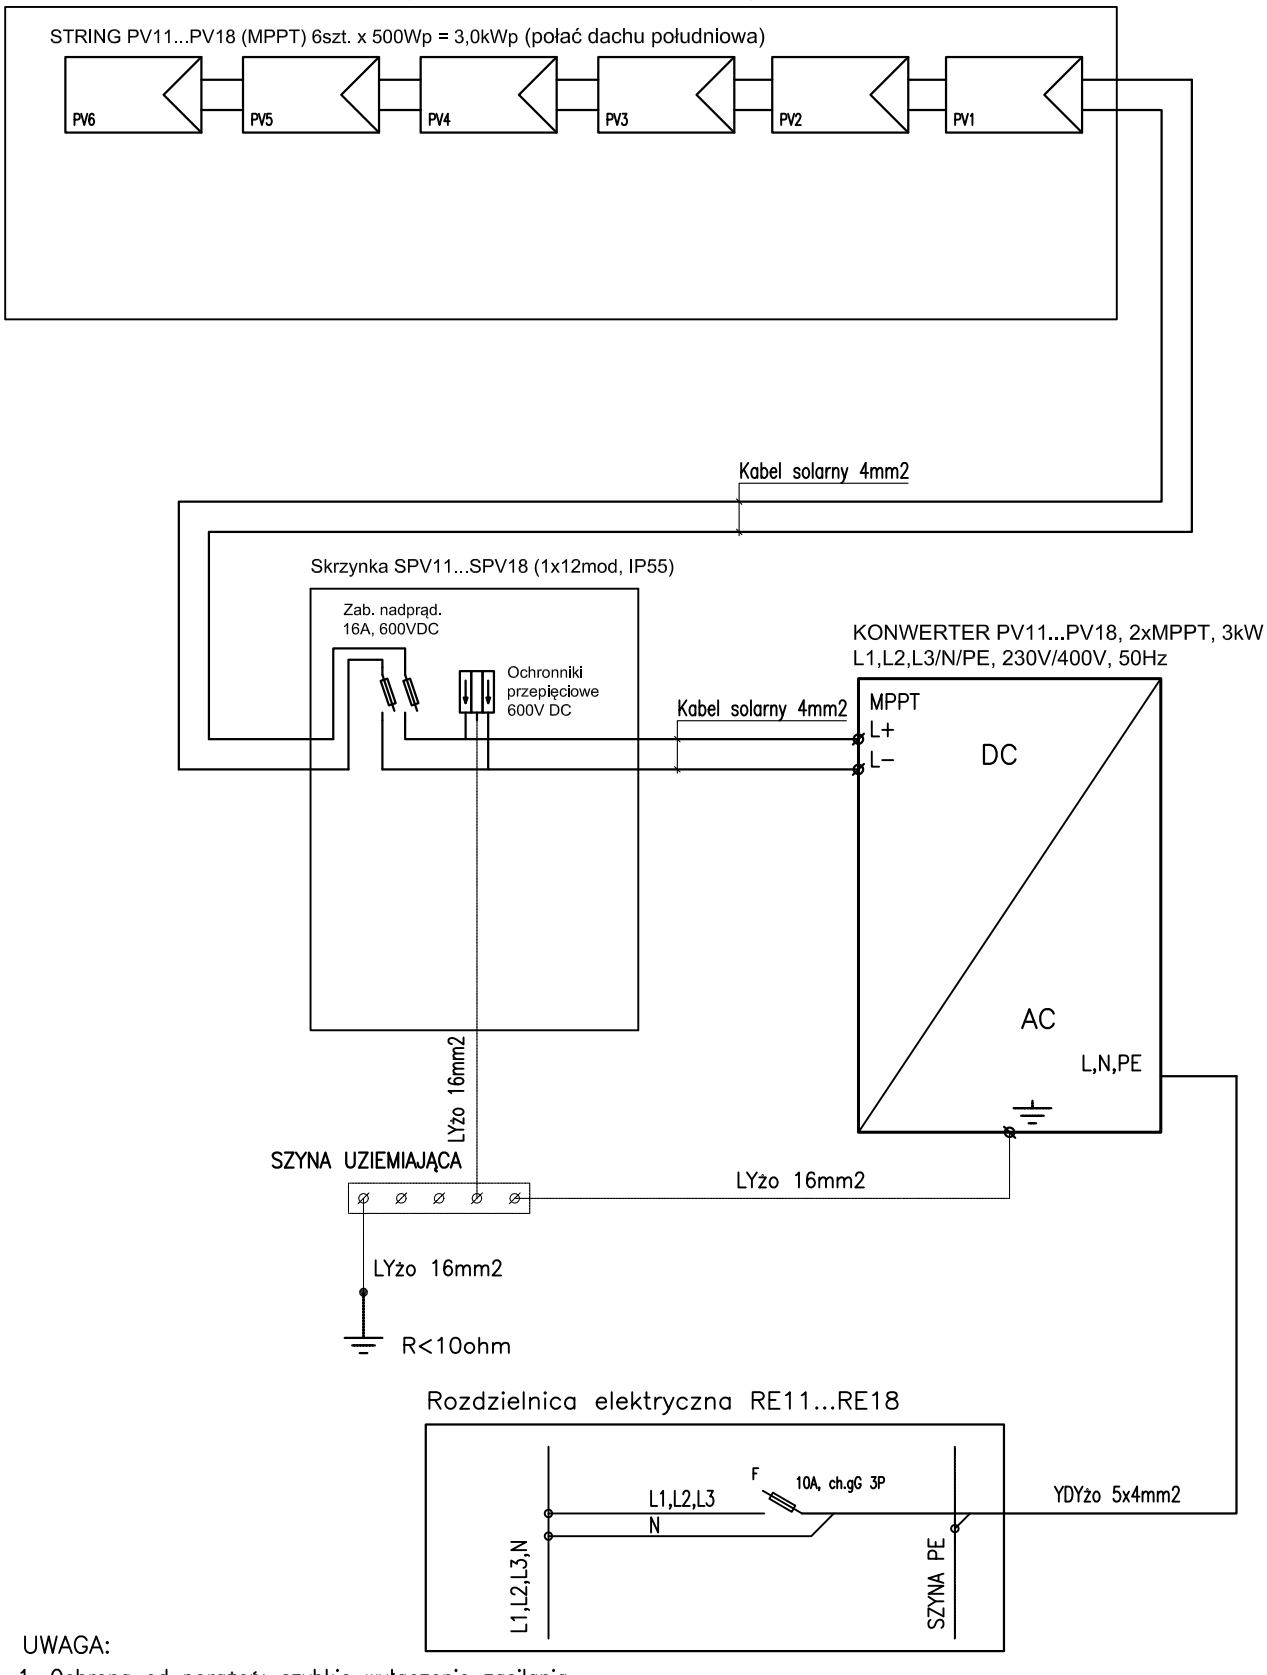

UWAGA:

1. Ochrona od porażeń: szybkie wyłączenie zasilania

OBIEKT	8 BUDYNKÓW MIESZKLANYCH JEDNORODZINNCH DWULOKALOWYCH 6 W ZABUDOWIE SZEREGOWEJ I 2 W ZABUDOWIE BLIŹNIACZEJ	
LOKALIZACJA	SKRZYSZÓW DZ. NR 945, GM. SKRZYSZÓW	
TYTUŁ	SCHEMAT IDEOWY INSTALACJI FOTOWOLTAICZNEJ PV11...PV18	
PROJEKTOWAŁ	mgr inż. BOGUSŁAW SOPRYCH upr. do proj. bez ogr. w specj. instalacyjnej w zakresie sieci, instalacji i urz. elektrycznych i elektroenergetycznych NBUA–7342/53/98	
Skala –	Data opracowania: 11.2024r	Rys. nr: E–4