
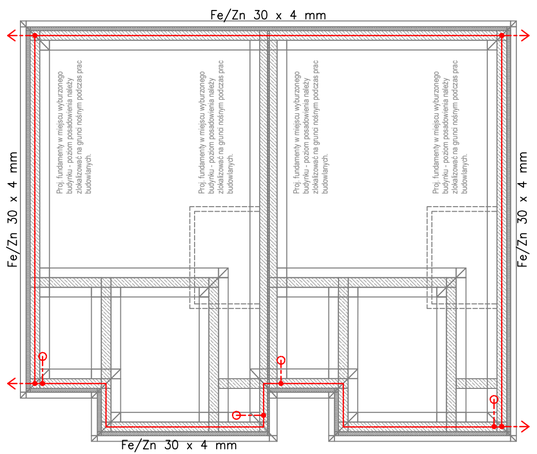


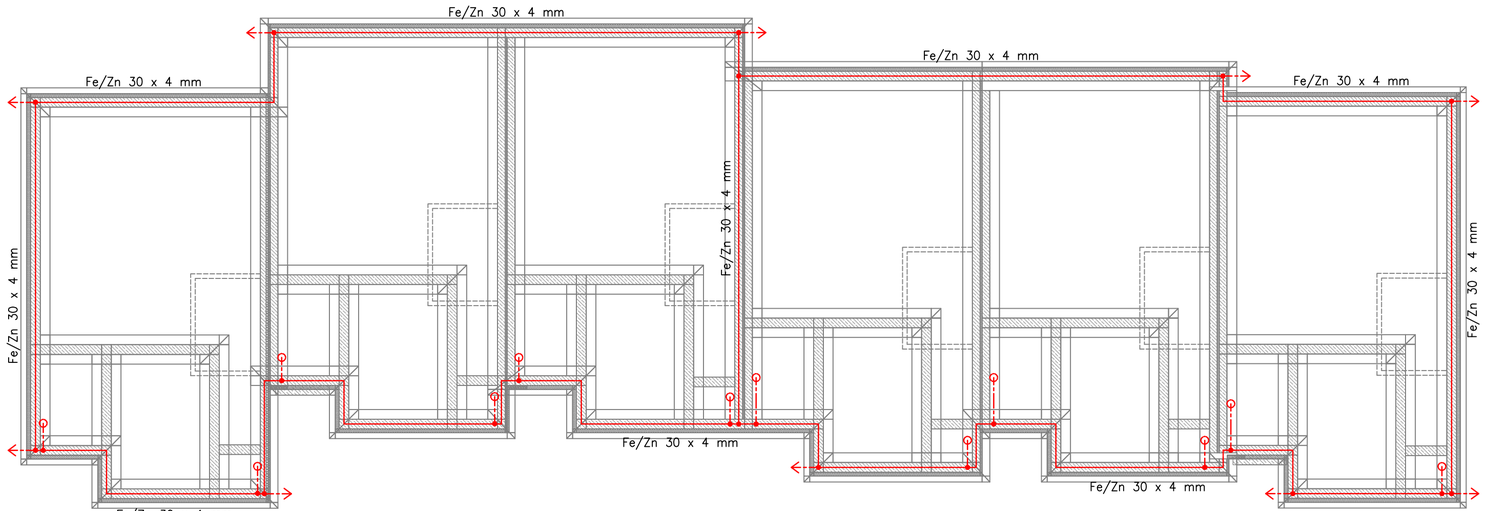

LEGENDA:

Fe/Zn 25 x 4 mm
(bednarka wyprowadzona do wewnątrz z zapasem ok. 3m do podłączenia GSW i uziemienia PEN)

Fe/Zn 25 x 4 mm
(bednarka wyprowadzona na zewnątrz z zapasem ok. 2m do podłączenia zewn. inst. odgromowej)

UWAGA:

1. Uziom fundamentowy sztuczny wykonać płaskownikiem Fe/Zn 30x4mm układanym "na sztorc" w najniższej warstwie zbrojenia fundamentu. Mocować do zbrojenia w odstępach co 2m. Zapewnić dokładne "otulenie" uziomu warstwą betonu.

OBIEKT	8 BUDYNKÓW MIESZKLANYCH JEDNORODZINNCH DWULOKALOWYCH 6 W ZABUDOWIE SZEREGOWEJ I 2 W ZABUDOWIE BLIŹNIACZEJ	
LOKALIZACJA	SKRZYSZÓW DZ. NR 945, GM. SKRZYSZÓW	
TYTUŁ	PLAN INSTALACJI UZIEMIENIA – RZUT FUNDAMENTÓW	
PROJEKTOWAŁ	mgr inż. BOGUSŁAW SOPRYCH upr. do proj. bez ogr. w specj. instalacyjnej w zakresie sieci, instalacji i urz. elektrycznych i elektroenergetycznych NBUA–7342/53/98	
Skala 1:100	Data opracowania: 11.2024r	Rys. nr: E–7