


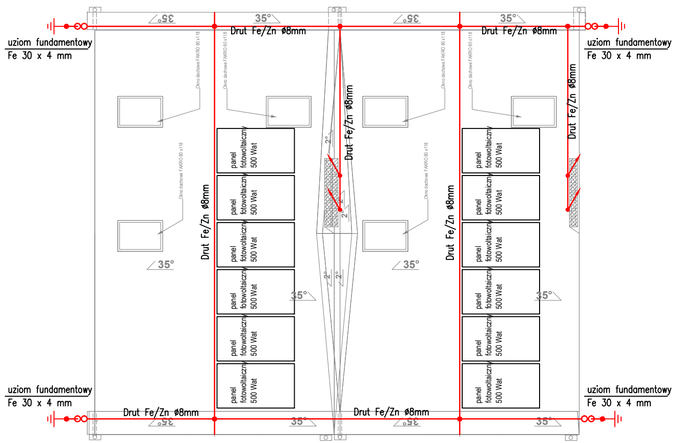

UWAGA:

1. Uziom fundamentowy sztuczny wykonać płaskownikiem Fe/Zn 30x4mm układanym "na sztorc" w najniższej warstwie zbrojenia fundamentu. Mocować do zbrojenia w odstępach co 2m. Zapewnić dokładne "otulenie" uziomu warstwą betonu.
2. Połączenia przewodów uziemiających z uziomem wykonać przez spawanie i zabezpieczyć antykorozyjnie.
3. Zwody poziome wykonać drutem Fe/Zn ø8mm układanym na wspornikach
4. Przewody odprowadzające prowadzić drutem Fe/Zn ø8mm i podłączyć poprzez złącza kontrolne z przewodem uziemiającm.
5. Instalację odgromową wykonać zgodnie z normą PN-EN 62305.

OBIEKT	8 BUDYNKÓW MIESZKLANYCH JEDNORODZINNCH DWULOKALOWYCH 6 W ZABUDOWIE SZEREGOWEJ I 2 W ZABUDOWIE BLIŹNIACZEJ	
LOKALIZACJA	SKRZYSZÓW DZ. NR 945, GM. SKRZYSZÓW	
TYTUŁ	PLAN INSTALACJI ODGROMOWEJ – RZUT DACHU	
PROJEKTOWAŁ	mgr inż. BOGUSŁAW SOPRYCH upr. do proj. bez ogr. w specj. instalacyjnej w zakresie sieci, instalacji i urz. elektrycznych i elektroenergetycznych NBUA-7342/53/98	
Skala 1:100	Data opracowania: 11.2024r	Rys. nr: E–8