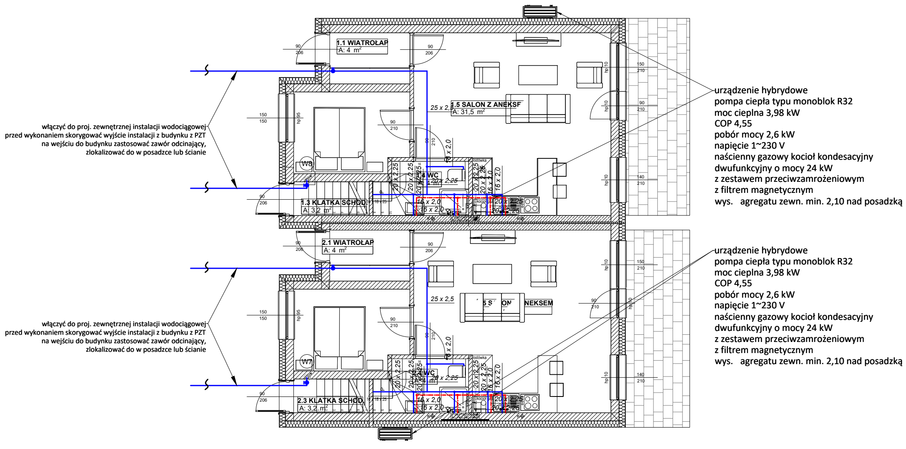

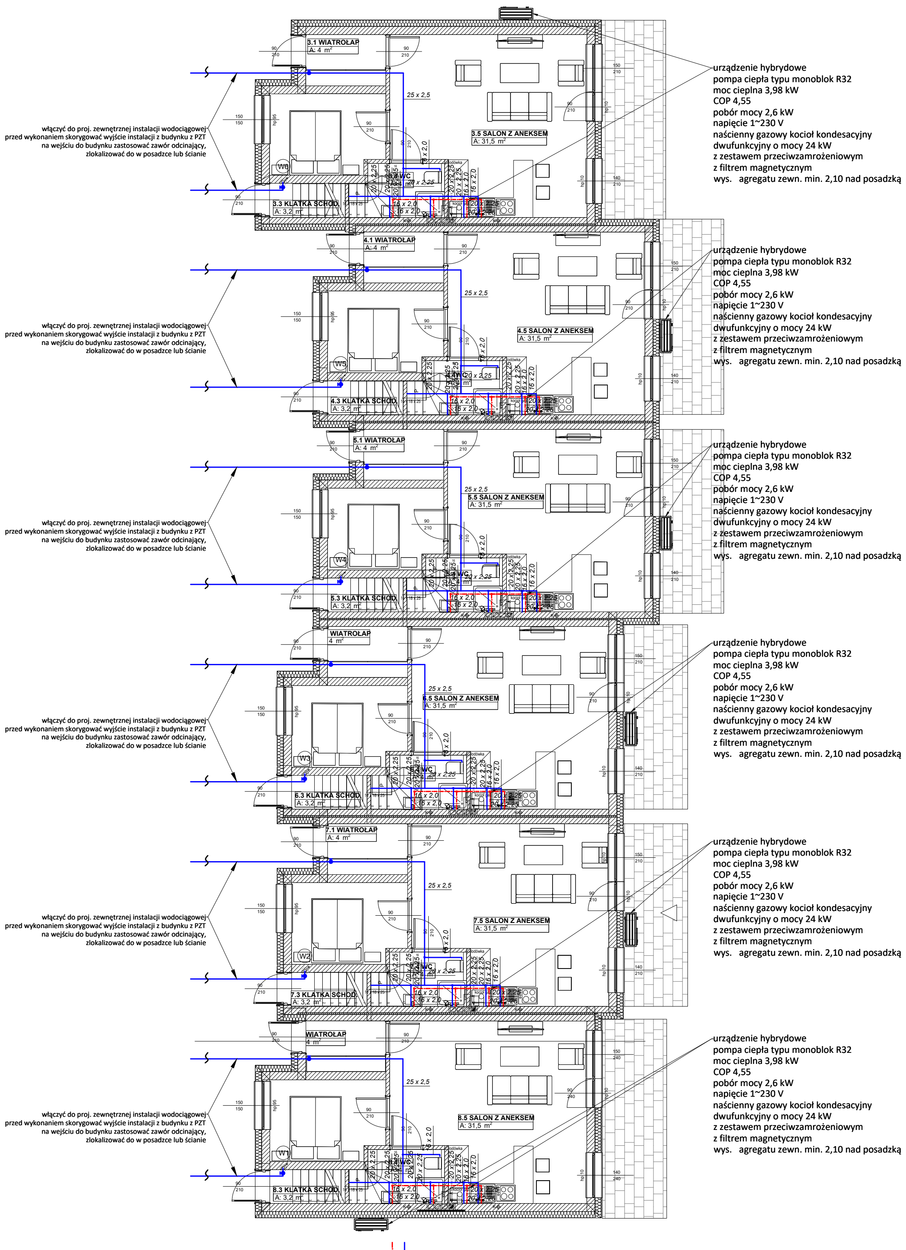

LEGENDA:
- proj. rurociąg inst. wody zimnej PE-RT/AI/PE-RT
- proj. rurociąg inst. wody ciepłej PE-RT/AI/PE-RT

UWAGA!
- wszystkie wymiary należy sprawdzić na budowie
- wszelkie prace powinny być prowadzone zgodnie z obowiązującymi przepisami i sztuką budowlaną

STADIUM:	Projekt techniczny
TEMAT:	Projekt budowy instalacji zewnętrznych: wodociągowej, kanalizacji sanitarnej, gazowej, instalacji wewnętrznych: wodociągowej, kanalizacji sanitarnej, gazowej, centralnego ogrzewania
OBIEKT:	Budynki mieszkalne jednorodzinne, dwulokalowe, w zabudowie bliźniaczej i szeregowej Skrzyszów, dz. nr 945 Gmina Skrzyszów
PRZEDMIOT RYSUNKU:	Instalacja wodociągowa Rzut parteru
PROJEKTANT:	Mgr inż. Kamil Czernecki
NR UPR.: MAZ/0324/PWOS/14	
SPECJALNOŚĆ: SANITARNA	
DATA: 07.2024	SKALA: 1:100
DATA/PODPIS: 07.2024	NR RYS.: S-01