
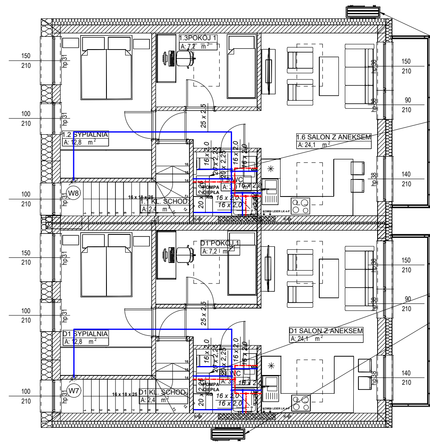


urządzenie hybrydowe
pompa ciepła typu monoblok R32
moc cieplna 3,98 kW
COP 4,55
pobór mocy 2,6 kW
napięcie 1~230 V
naścienny gazowy kocioł kondesacyjny
dwufunkcyjny o mocy 24 kW
z zestawem przeciwzamrożeniowym
z filtrem magnetycznym
wys. agregatu zewn. min. 2,10 nad posadzką

urządzenie hybrydowe
pompa ciepła typu monoblok R32
moc cieplna 3,98 kW
COP 4,55
pobór mocy 2,6 kW
napięcie 1~230 V
naścienny gazowy kocioł kondesacyjny
dwufunkcyjny o mocy 24 kW
z zestawem przeciwzamrożeniowym
z filtrem magnetycznym
wys. agregatu zewn. min. 2,10 nad posadzką

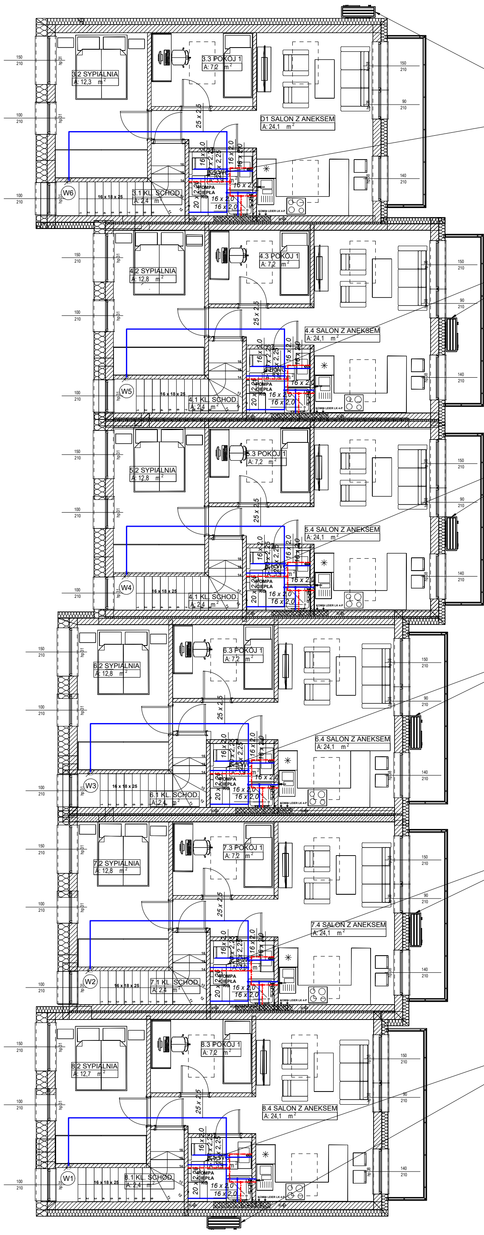

urządzenie hybrydowe
pompa ciepła typu monoblok R32
moc cieplna 3,98 kW
COP 4,55
pobór mocy 2,6 kW
napięcie 1~230 V
naścienny gazowy kocioł kondesacyjny
dwufunkcyjny o mocy 24 kW
z zestawem przeciwzamrożeniowym
z filtrem magnetycznym
wys. agregatu zewn. min. 2,10 nad posadzką

urządzenie hybrydowe
pompa ciepła typu monoblok R32
moc cieplna 3,98 kW
COP 4,55
pobór mocy 2,6 kW
napięcie 1~230 V
naścienny gazowy kocioł kondesacyjny
dwufunkcyjny o mocy 24 kW
z zestawem przeciwzamrożeniowym
z filtrem magnetycznym
wys. agregatu zewn. min. 2,10 nad posadzką

urządzenie hybrydowe
pompa ciepła typu monoblok R32
moc cieplna 3,98 kW
COP 4,55
pobór mocy 2,6 kW
napięcie 1~230 V
naścienny gazowy kocioł kondesacyjny
dwufunkcyjny o mocy 24 kW
z zestawem przeciwzamrożeniowym
z filtrem magnetycznym
wys. agregatu zewn. min. 2,10 nad posadzką

urządzenie hybrydowe
pompa ciepła typu monoblok R32
moc cieplna 3,98 kW
COP 4,55
pobór mocy 2,6 kW
napięcie 1~230 V
naścienny gazowy kocioł kondesacyjny
dwufunkcyjny o mocy 24 kW
z zestawem przeciwzamrożeniowym
z filtrem magnetycznym
wys. agregatu zewn. min. 2,10 nad posadzką

urządzenie hybrydowe
pompa ciepła typu monoblok R32
moc cieplna 3,98 kW
COP 4,55
pobór mocy 2,6 kW
napięcie 1~230 V
naścienny gazowy kocioł kondesacyjny
dwufunkcyjny o mocy 24 kW
z zestawem przeciwzamrożeniowym
z filtrem magnetycznym
wys. agregatu zewn. min. 2,10 nad posadzką

LEGENDA:
- - proj. rurociągi inst. wody zimnej PE-RT/Al/PE-RT
- - - proj. rurociągi inst. wody ciepłej PE-RT/Al/PE-RT

UWAGA!
- wszystkie wymiary należy sprawdzić na budowie
- wszelkie prace powinny być prowadzone zgodnie z obowiązującymi przepisami i sztuką budowlaną

STADIUM: Projekt techniczny

TEMAT: Projekt budowy instalacji zewnętrznych: wodociągowej, kanalizacji sanitarnej, gazowej, centralnego ogrzewania

OBIEKT: Budynki mieszkalne jednorodzinne, dwulokalowe, wolnostojące (bliźniaki) - 3 szt. Skrzyszów, dz. nr 945 Gmina Skrzyszów

PRZEDMIOT RYSUNKU: Instalacja wodociągowa Rzut piętra

PROJEKTANT: Mgr Inż. Kamil Czernecki
NR UPR. MAP/0224/PWOS/14
SPECJALNOŚĆ: SANITARNA

DATA: 07.2024
SKALA: 1:100
NR RYS: S-02

DATA OPRACOWANIA: 07.2024